



PARTICOLARE FOSSA IMHOFF SCALA 1:1000


SEZIONE Y-Y

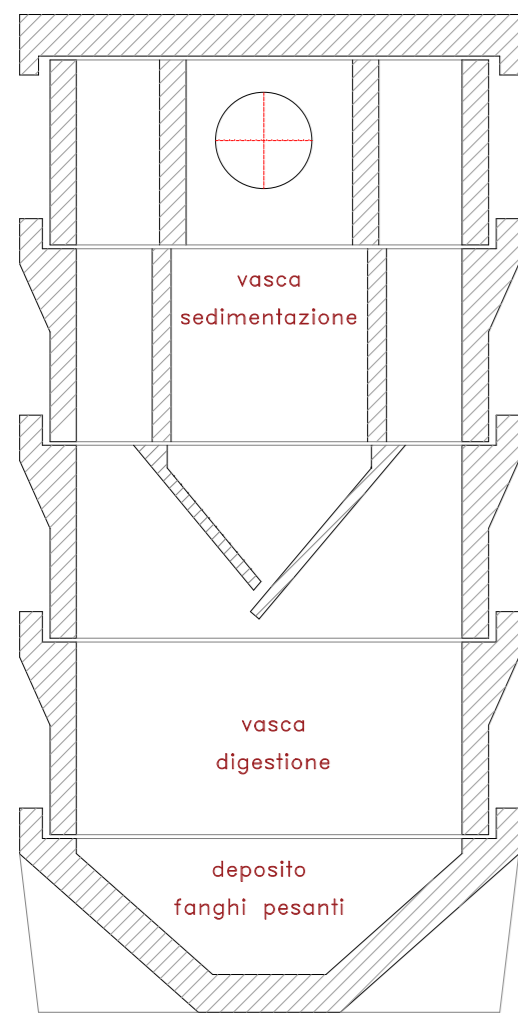

SEZIONE X-X

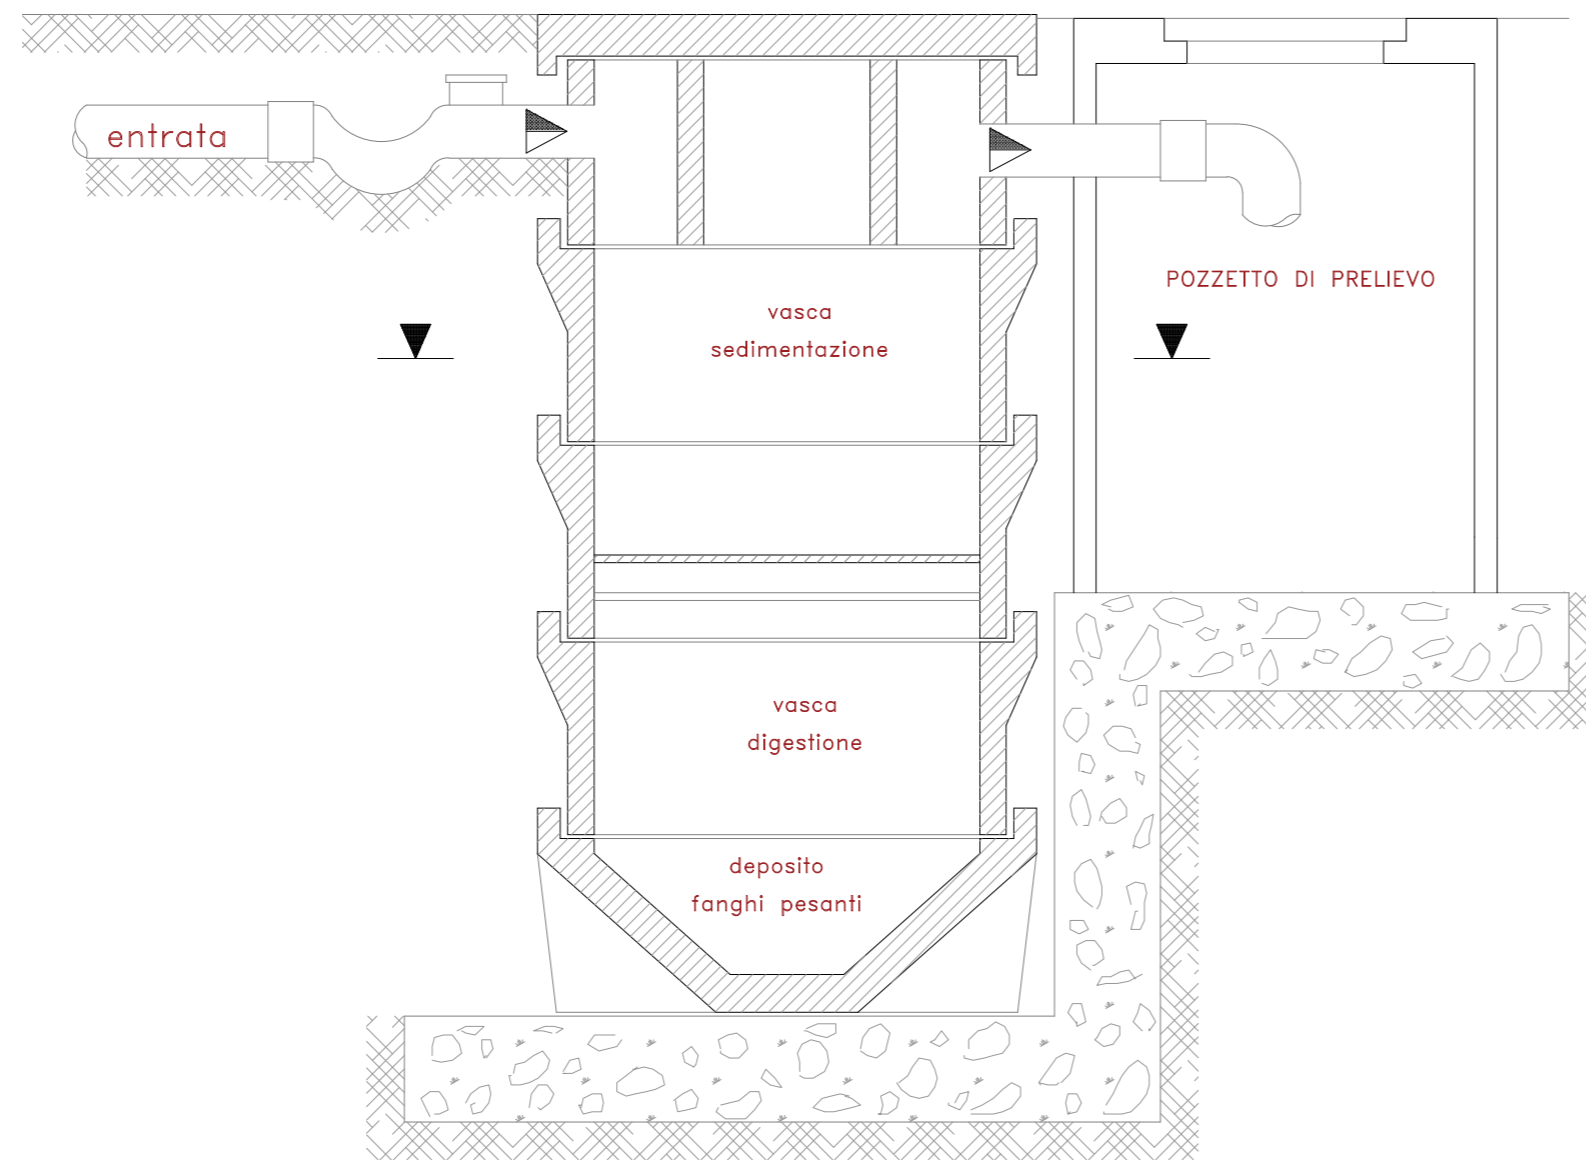

VISTA DALL'ALTO

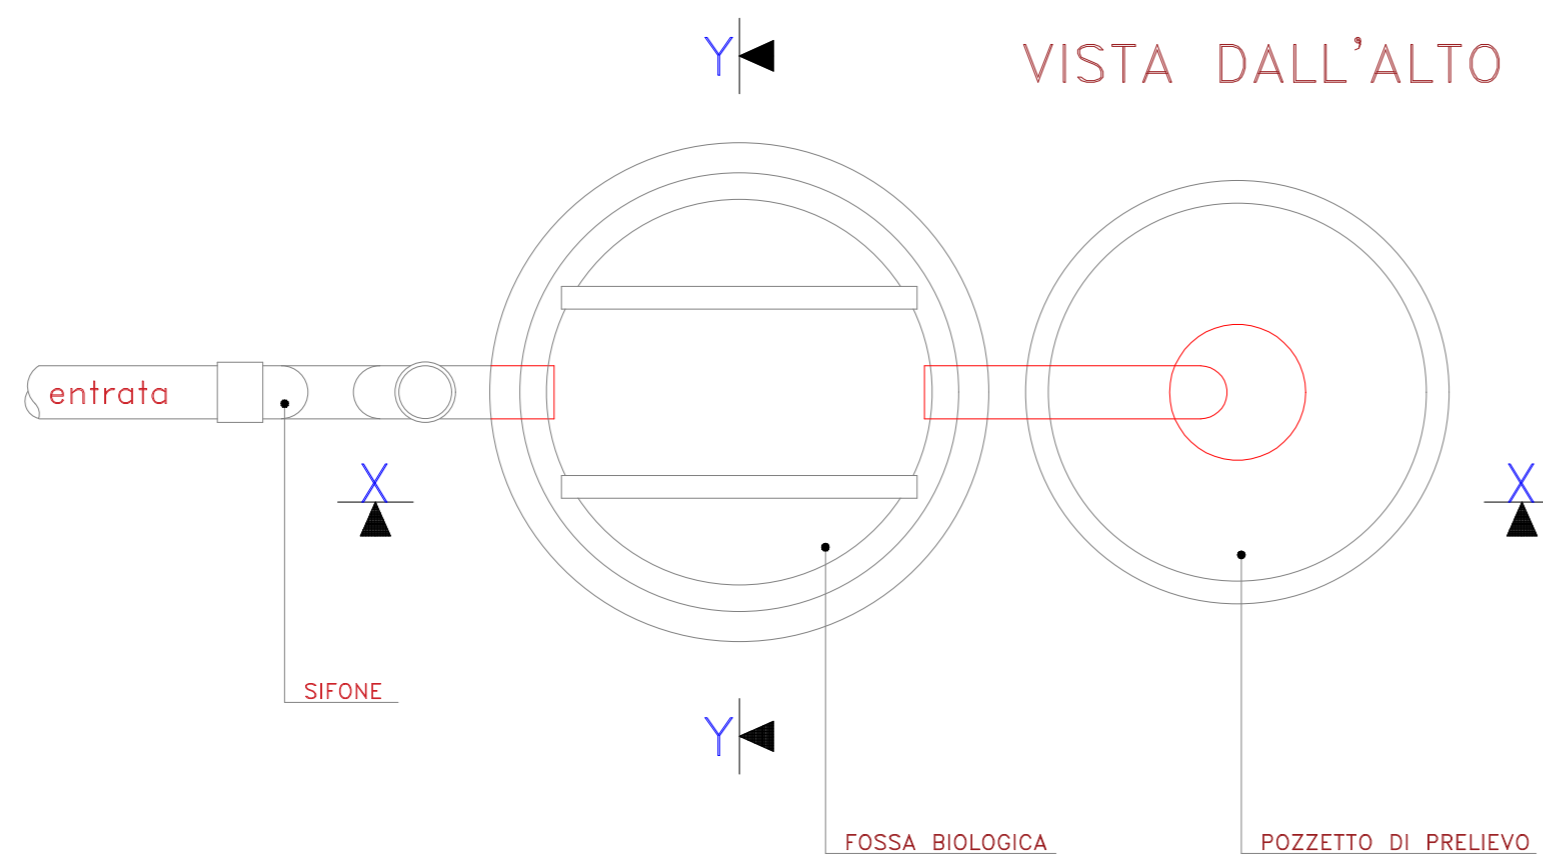

1	PROGETTO REV 01	MR	06/21	
REV	DESCRIZIONE E REVISIONE	Sigla	Data	Firma
			EMESSO	
PROGETTAZIONE				
Comitente	-			
Comune	COMUNE DI LARINO (CB)	COD. RIF		
Opera	PROGETTO PER LA REALIZZAZIONE DI UN IMPIANTO FOTOVOLTAICO	ELABORATO	FILE	
		Categoria	N.°	
		PD	Scala	1:1000
Oggetto	PROGETTO DEFINITIVO TAV.08c - PARTICOLARI COSTRUTTIVI: SISTEMA DI SMALTIMENTO ACQUA NERE STAZIONE UTENTE			

Questo disegno è di nostra proprietà riservata a termine di legge e ne è vietata la riproduzione anche parziale senza nostra autorizzazione scritta.