INQUADRAMENTO GENERALE - SCALA 1:500

SEZIONI - SCALA 1:200

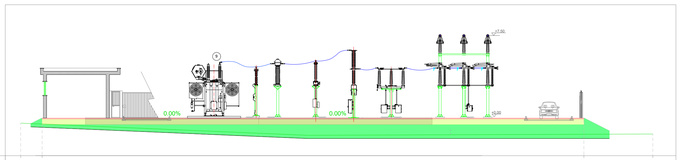


TRACCIATO - STAZIONE UTENTE
Sezione 1
Scala: 1:200
Quota di Riferimento: 185.00

| | | | | |
|---|---|---|---|---|
| QUOTE TERRENO | 185.00 | 187.92 | 186.36 | 187.00 |
| QUOTE PROGETTO | 188.48 | | 188.48 | |

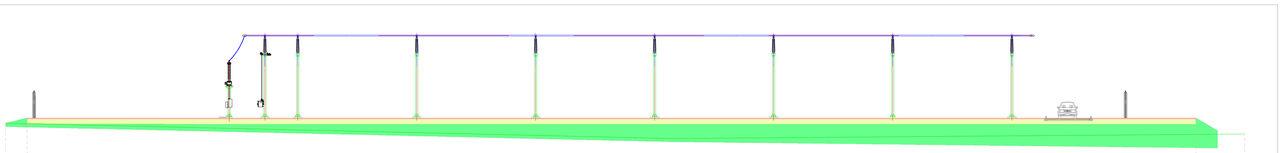

TRACCIATO - STAZIONE UTENTE
Sezione 2
Scala: 1:200
Quota di Riferimento: 185.00

| | | | | |
|---|---|---|---|---|
| QUOTE TERRENO | 185.00 | 185.95 | 186.95 | 187.00 |
| QUOTE PROGETTO | 188.48 | | 188.48 | |

LEGENDA

Stazione RTN 380kV

| | | | | |
|---|---|---|---|---|
| 1 | PROGETTO REV 01 | MR | 06/21 | |
| REV | DESCRIZIONE E REVISIONE | Sigla | Data | Firma |
| | | EMESSO | | |

PROGETTAZIONE

Committente: -

Comune: COMUNE DI LARINO (CB)

COD. RIF

Opera: PROGETTO PER LA REALIZZAZIONE DI UN IMPIANTO FOTOVOLTAICO

ELABORATO | FILE

Categoria | N.°

PD | Scala | VARIE

Oggetto: PROGETTO DEFINITIVO

TAV.09 - STUDIO PLANO-ALTIMETRICO STAZIONE UTENTE

-

Questo disegno è di nostra proprietà riservata a termine di legge e non è ammessa la riproduzione anche parziale senza nostra autorizzazione scritta