LIVELLETTE	L =	200.40	192.52	394.49	94.69
	DISL =	1.68	5.78	3.95	0.44
	p =	0.00837	0.03000	0.01001	0.00469
PROGR. LIVELLETTE		0+000.00	0+200.40	0+392.92	0+787.41	0+882.10

PR =	0+200.402	0+392.921	0+787.409
QV =	68.518	74.294	78.244
DP =	2.163%	1.999%	0.533%
R =	2000.00	-4000.00	-15000.00
T =	21.624	39.957	39.961
F =	0.117	0.200	0.053

SVINCOLO INNESTO IN VIABILITA' COMPLEMENTARE SPV

PROFILO A

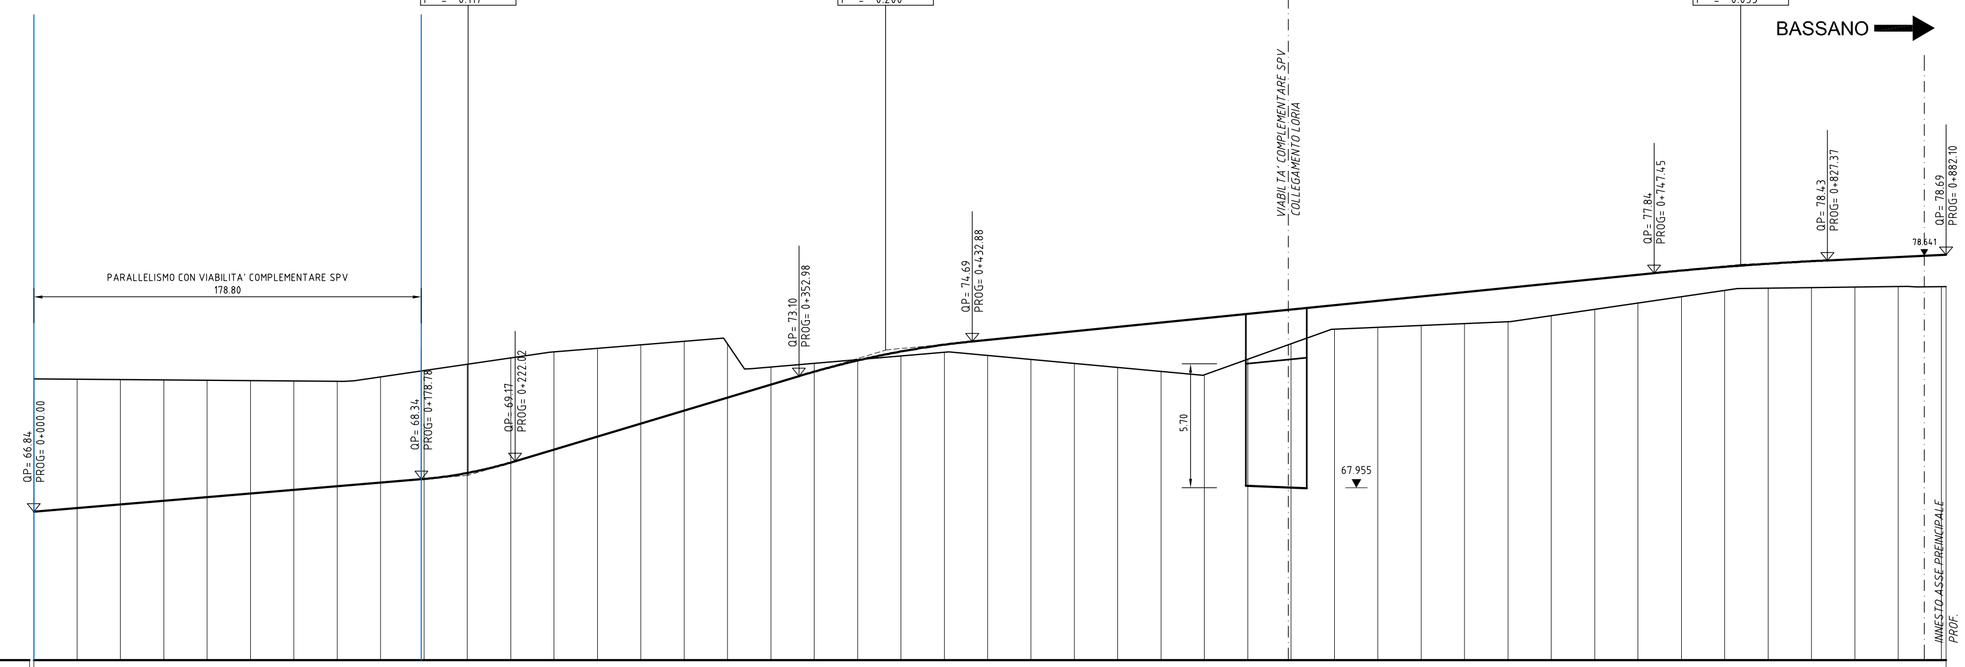

Scala 1:2000/200

Q.R. = 60.00

| | | | | |