

STALLO PRODUTTORE 150 kV

STAZIONI UTENTE
150/30 kV

SCARICATORE

TV

SEZIONATORE CON
LAMA DI TERRA

TA


INTERRUTTORE

SEZIONATORE
SBARRA A

SEZIONATORE
SBARRA B

SBARRA A

SBARRA B

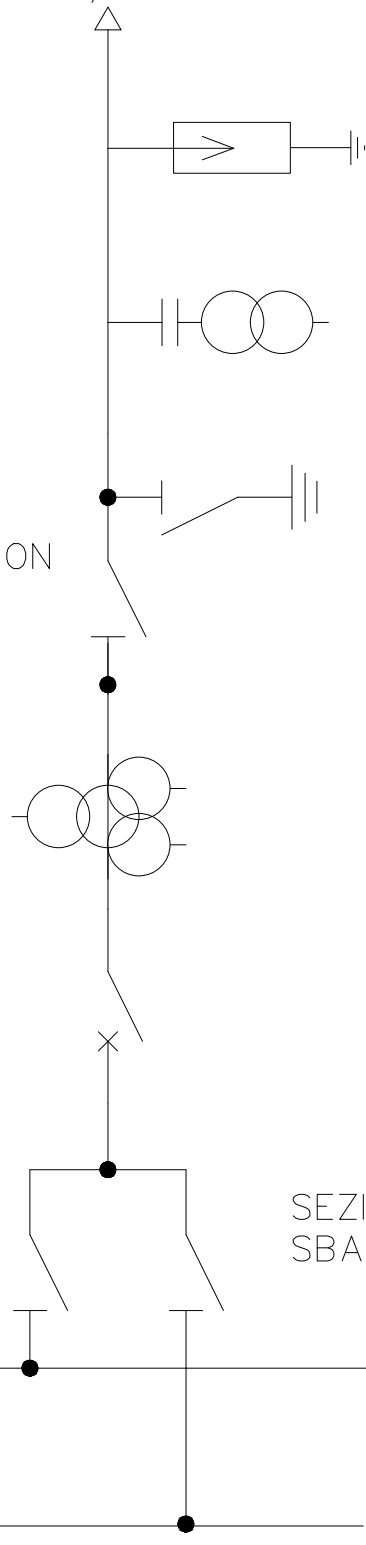

1	PROGETTO REV 01	MR	06/21	
REV.	DESCRIZIONE E REVISIONE	Sigla	Data	Firma
		EMESSO		
PROGETTAZIONE				
Committente	-			
Comune	COMUNE DI LARINO (CB)		COD. RIF	
			ELABORATO	FILE
Opera	PROGETTO PER LA REALIZZAZIONE DI UN IMPIANTO FOTOVOLTAICO		Categoria	N.°
			PD	Scala VARIE
Oggetto	PROGETTO DEFINITIVO TAV.12 - SCHEMA ELETTRICO UNIFILARE STALLO PRODUTTORE IN STAZIONE RTN		-	

Questo disegno è di nostra proprietà riservata a termine di legge e ne è vietata la riproduzione anche parziale senza nostra autorizzazione scritta