


1	PROGETTO REV 01	MR	11/21
REV.	DESCRIZIONE E REVISIONE	Sigla	Data
			Firma
		EMESSO	

PROGETTAZIONE	<b>GVC s.r.l.</b> Via della Pineta 1 - 85100 - Potenza email: info@gvcingegneria.it - website: www.gvcingegneria.it P.E.C.: gvcsrl@gigapec.it  Direttore Tecnico: dott. ing. MICHELE RESTAINO  Collaboratori GVC s.r.l. per il progetto: dott. ing. GIORGIO MARIA RESTAINO dott. ing. CARLO RESTAINO dott. ing. AUTILIO ZOLFANELLI	 <b>GVC</b> SERVIZI DI INGEGNERIA

Committente	<b>VERDE 4 S.R.L.</b>	 <b>Verde 4 s.r.l.</b>	
Comune	<b>COMUNI DI LARINO - URURI - MONTORIO NEI FRENTANI (CB)</b>	COD. RIF	G/129/03/A/01/PD
Opera	PROGETTO PER LA REALIZZAZIONE DI UN IMPIANTO AGRIVOLTAICO DI POTENZA NOMINALE PARI A 25.937,6 kWp DENOMINATO LARINO 7 - UBICATO IN LOCALITA' MACCHIA NEL COMUNE DI MONTORIO NEI FRENTANI E NEI COMUNE DI URURI E LARINO (LOCALITÀ PIANI DI LARINO)	ELABORATO	FILE
		Categoria	N.°
Oggetto	PROGETTO DEFINITIVO  <b>DISEGNI ARCHITETTONICI CONTAINER DEPOSITI DI CAMPO</b>	PD	Scala
			1:50
		<h1>E-12</h1>	
		<small>Questo disegno è di nostra proprietà riservata a termine di legge e ne è vietata la riproduzione anche parziale senza nostra autorizzazione scritta</small>	

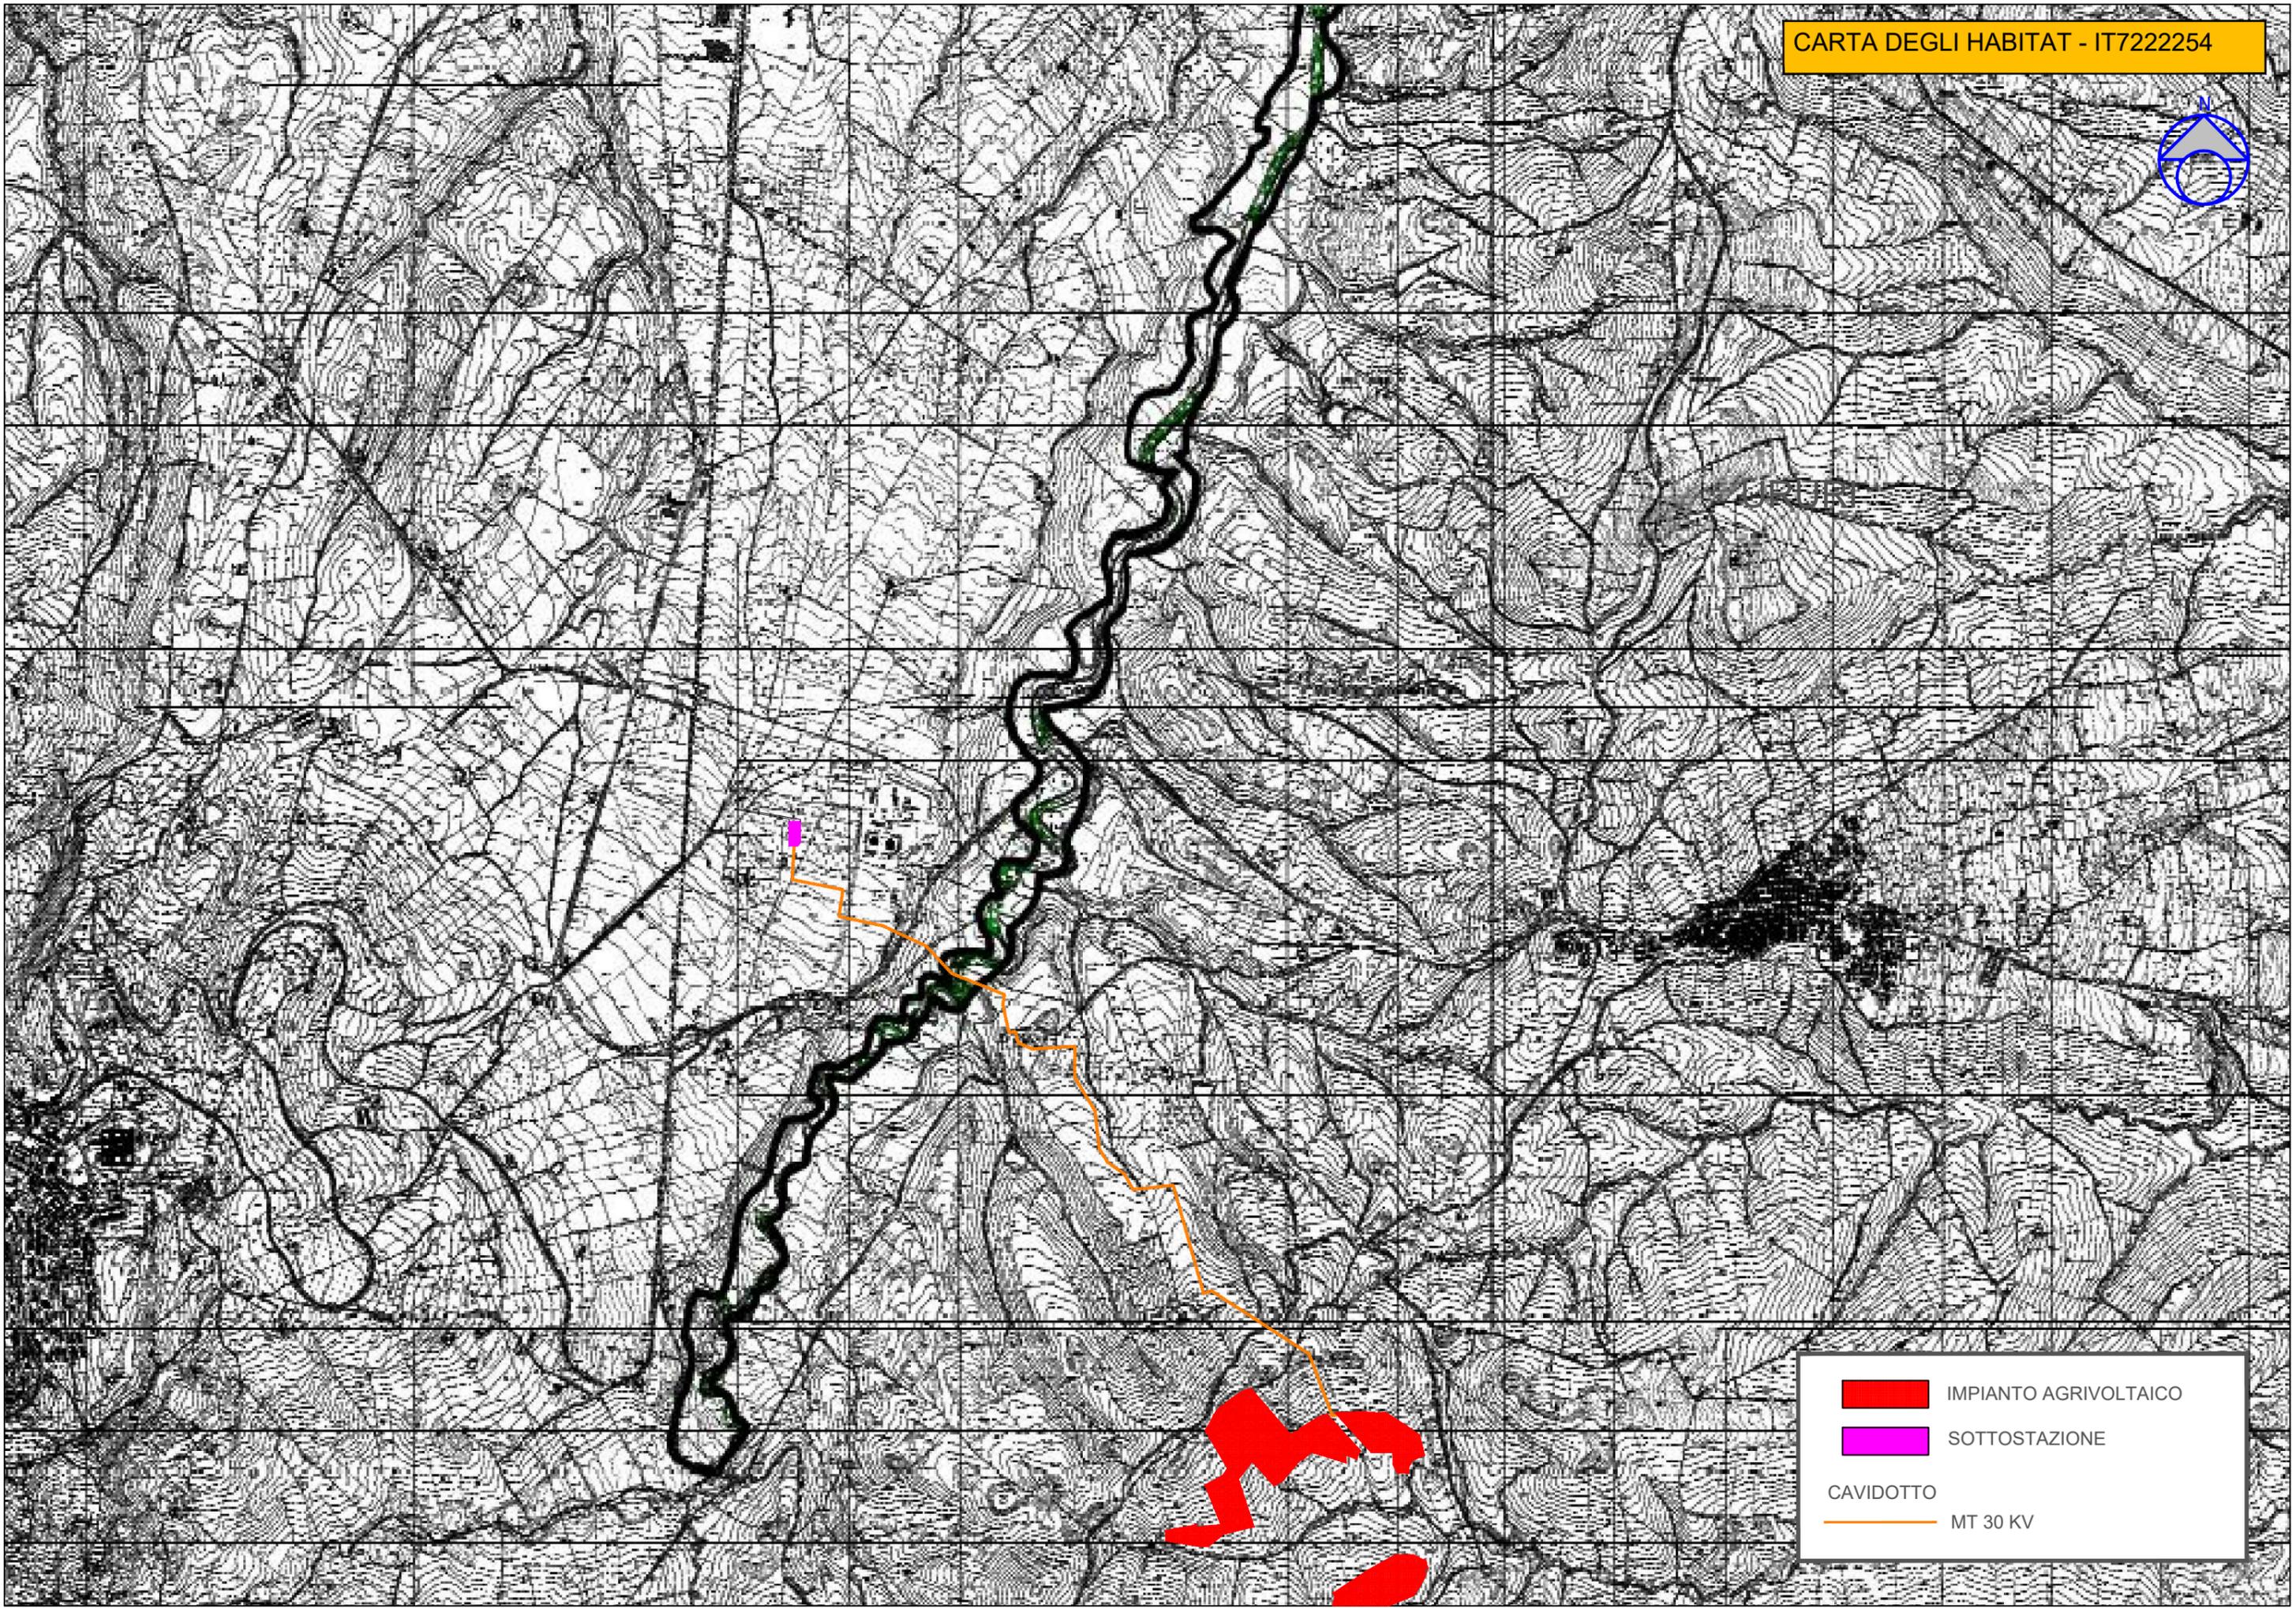

	IMPIANTO AGRIVOLTAICO
	SOTTOSTAZIONE
	CAVIDOTTO MT 30 KV