Vista A - Scala 1:2000

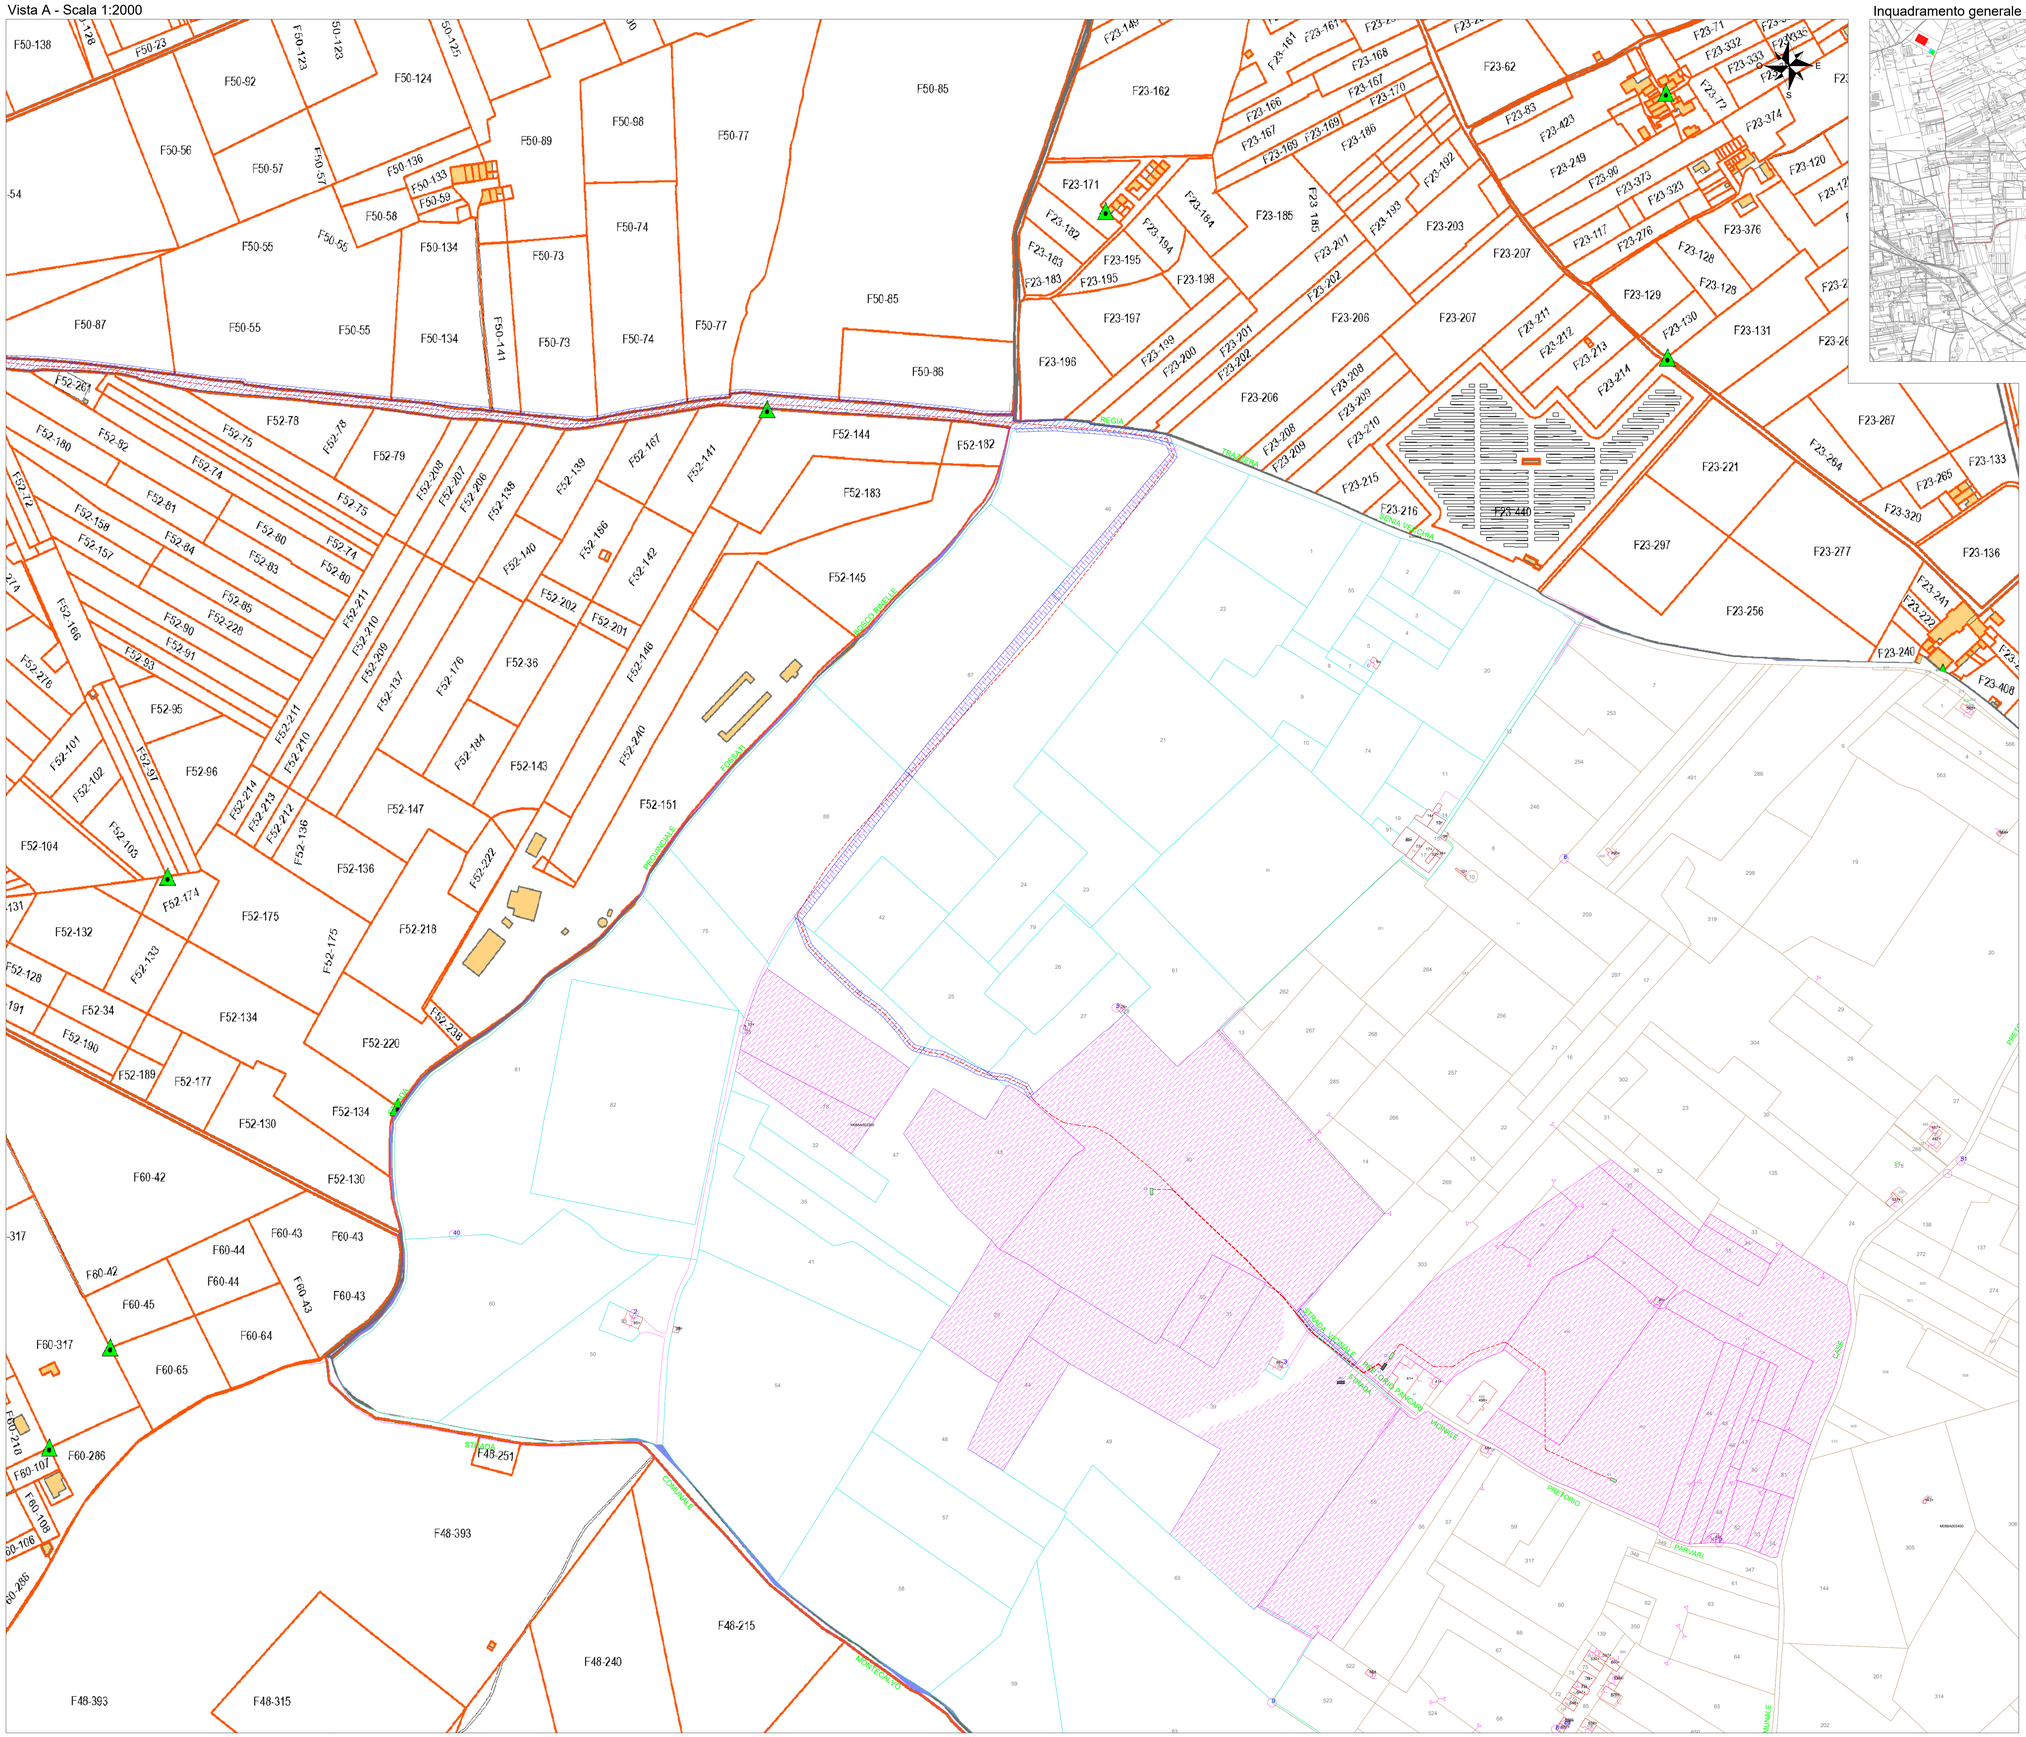

Inquadramento generale - Scala 1:25000

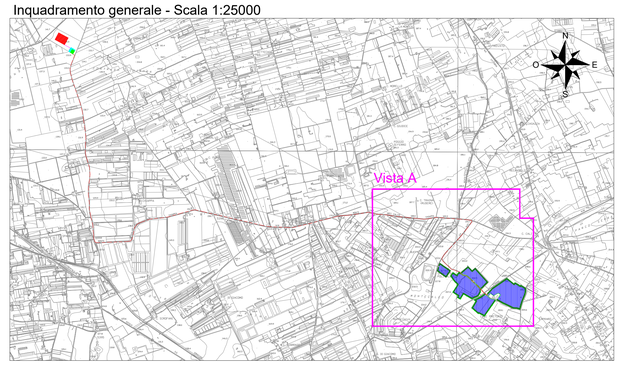

LEGENDA

- Recinzione impianto agro-fotovoltaico
- Fascia arborea perimetrale impianto agro-fotovoltaico
- Area impianto agro-fotovoltaico
- Stazione RTN 150kV
- Stallo condiviso
- Stazione utente 150/30kV
- Cavo AT
- Cavidotto
- Asservimento di cavidotto, accesso e/o passaggio
- Occupazione definitiva

LEGENDA FOGLI CATASTALI

- Foglio 33 - Comune di Vittoria
- Foglio 34 - Comune di Vittoria
- Delimitazione fogli catastali

inergia SOLARE SICILIA

REGIONE SICILIA
COMUNE DI VITTORIA (RG)

PROGETTO

IMPIANTO AGROFOTOVOLTAICO DI POTENZA DI PICCO PARI A 15 MWp DENOMINATO "NIGLIO - LONGOBARDO" NEL COMUNE DI VITTORIA LOCALITA' "CONTRADA LONGOBARDO"

TITOLO

Tav.05a - Piano particellare di esproprio grafico

PROGETTISTA	PROPONENTE	VISTI
Ing. Daniele Cavallo **Studio di progettazione:** Via Carlo del Prete, 1 72022 Latiano (BR) Tel.: 0831-728955 PEC: cavallo.daniele@ingpec.eu	**INERGIA SOLARE SICILIA S.r.l.** **Sede legale e Amministrativa:** Piazza Manifattura, 1 38068 ROVERETO (TN) Tel.: 0464/620510 Fax 0464/620011 PEC: direzione.inergiasolaresicilia@legalmail.it	

PROGETTAZIONE

SCM INGEGNERIA

Scala	Formato Stampa	Cod.Elaborato	Rev.	Nome File	Foglio
VARIE	A0	FV-LNG-PD-TAV-05a	a	FV-LNG-PD-TAV-05a-Piano particellare di esproprio grafico.dwg	1 di 1

Rev.	Data	Descrizione	Elaborato	Controllato	Approvato
a	02/2022	Prima Emissione	D.Cavallo	A.Corradetti	R.Carroli