




Dettaglio vista planimetrica struttura - scala 1:100

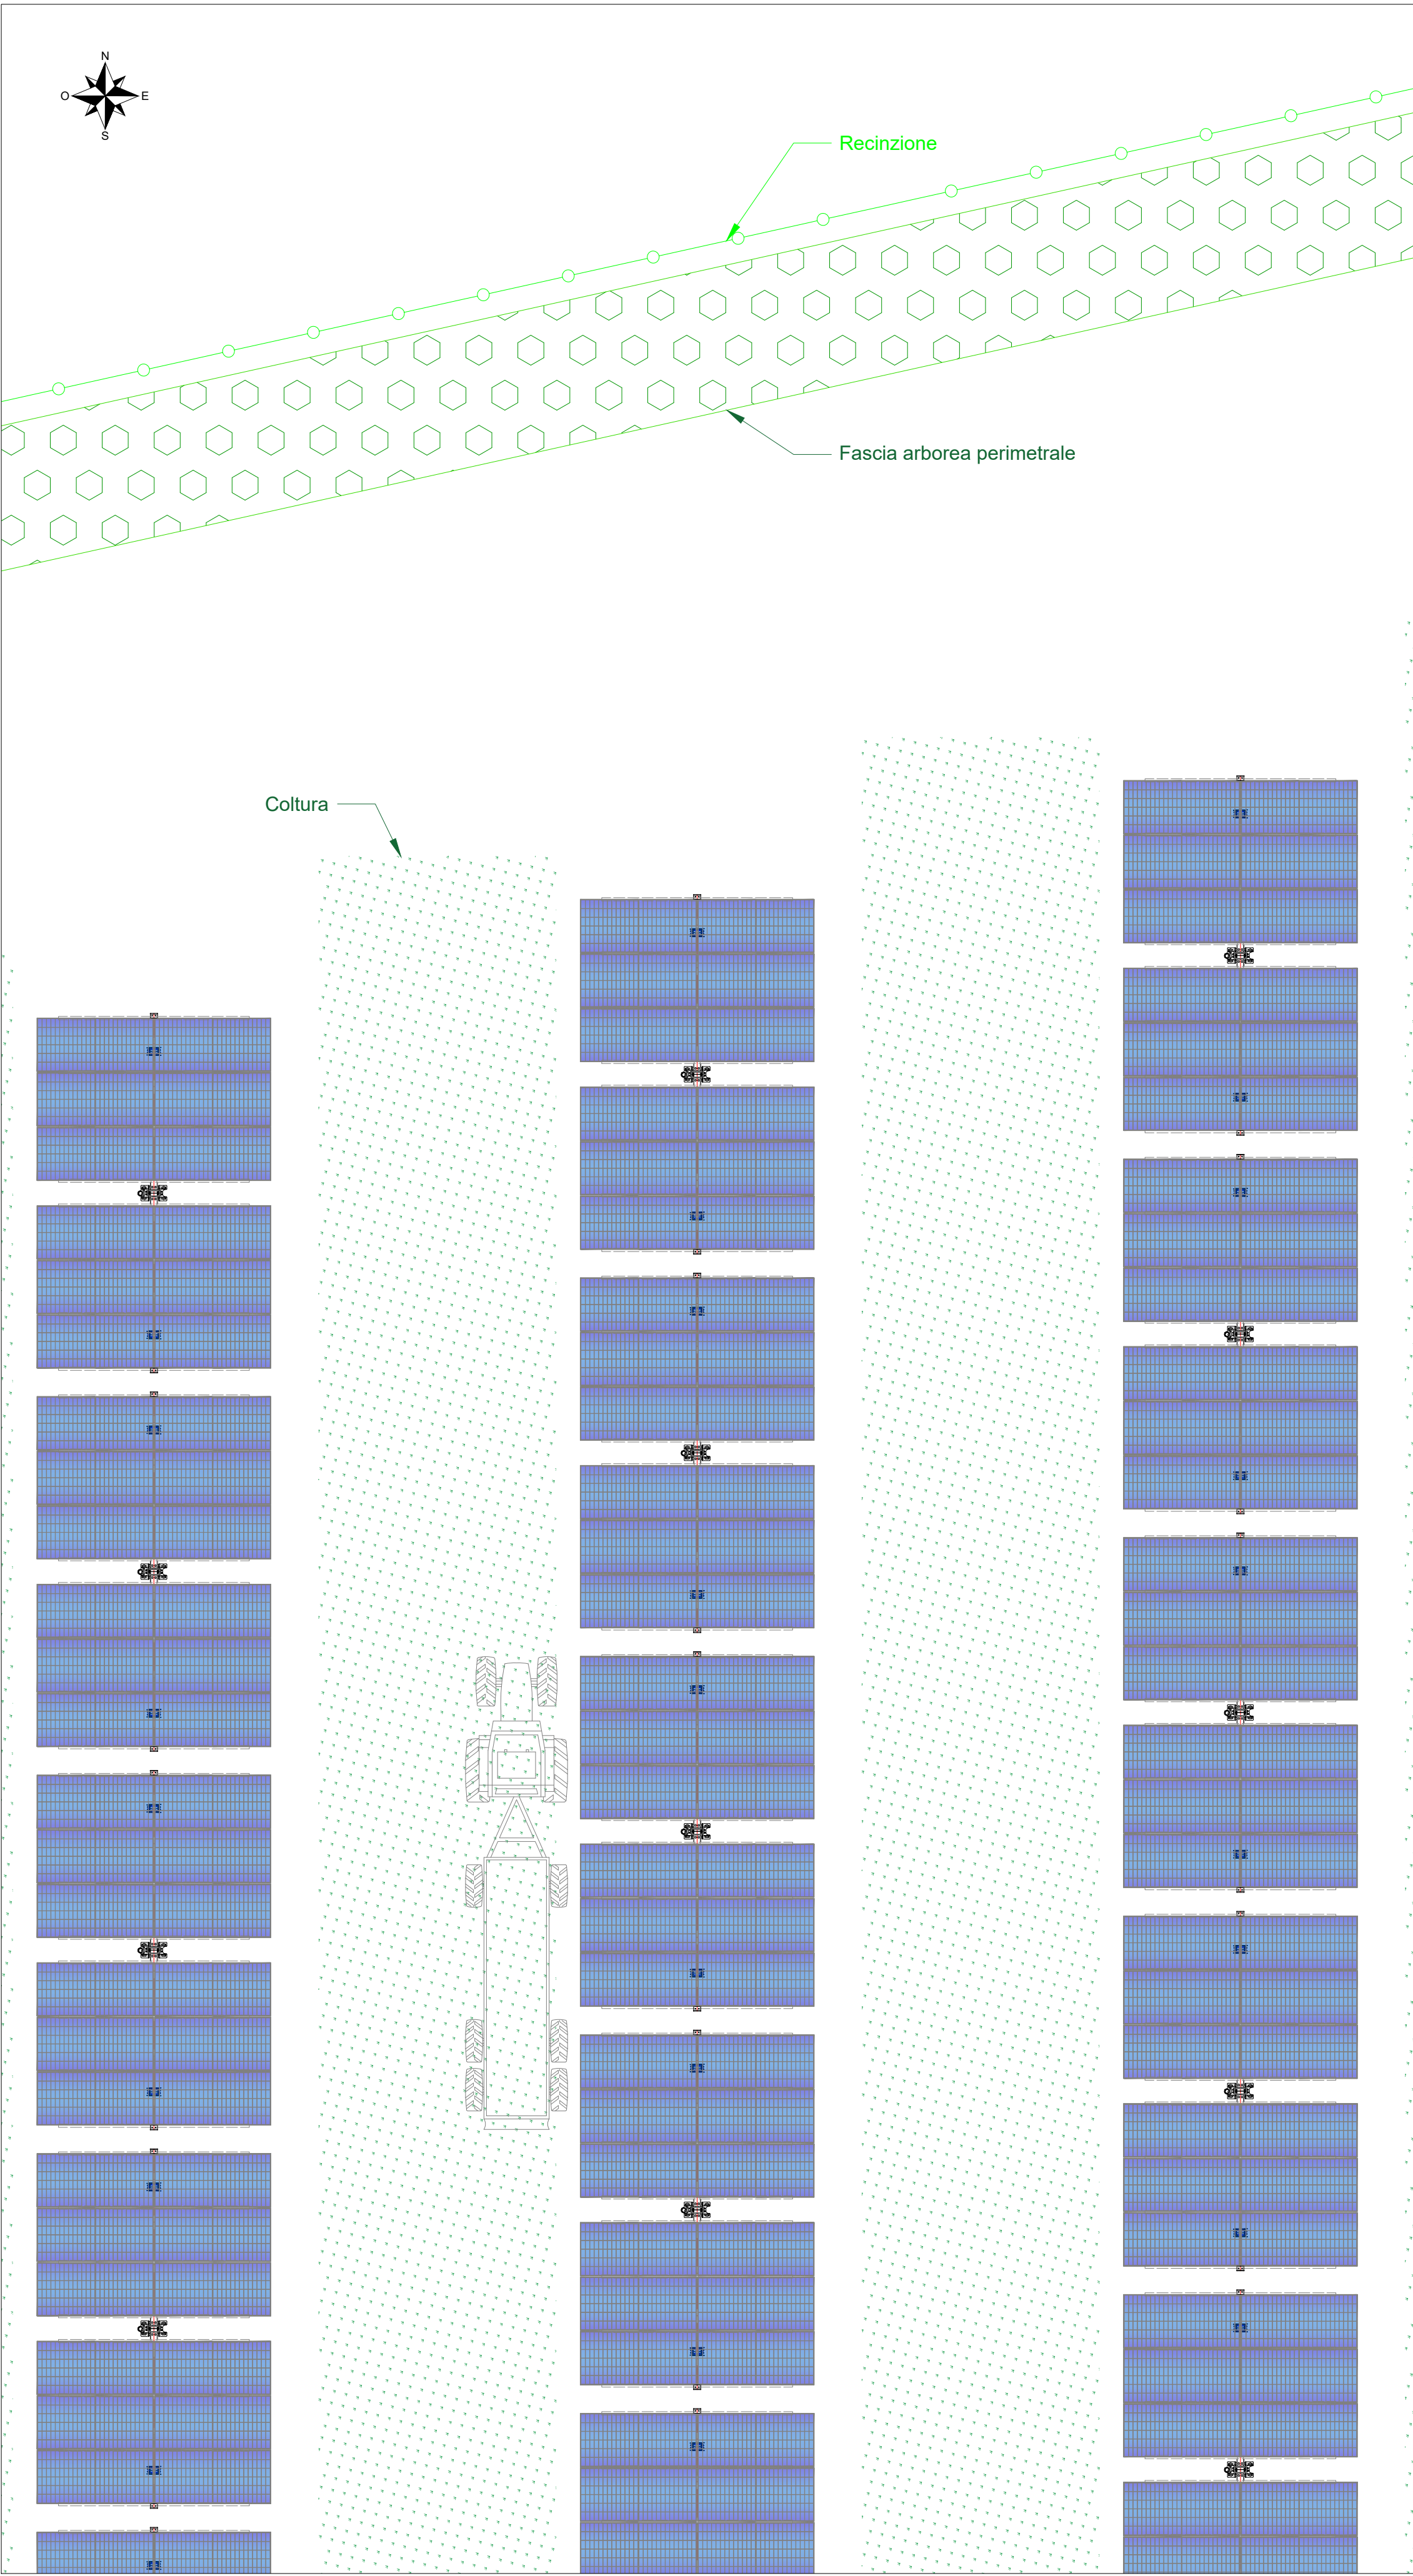


Dettaglio sezione longitudinale struttura - scala 1:200

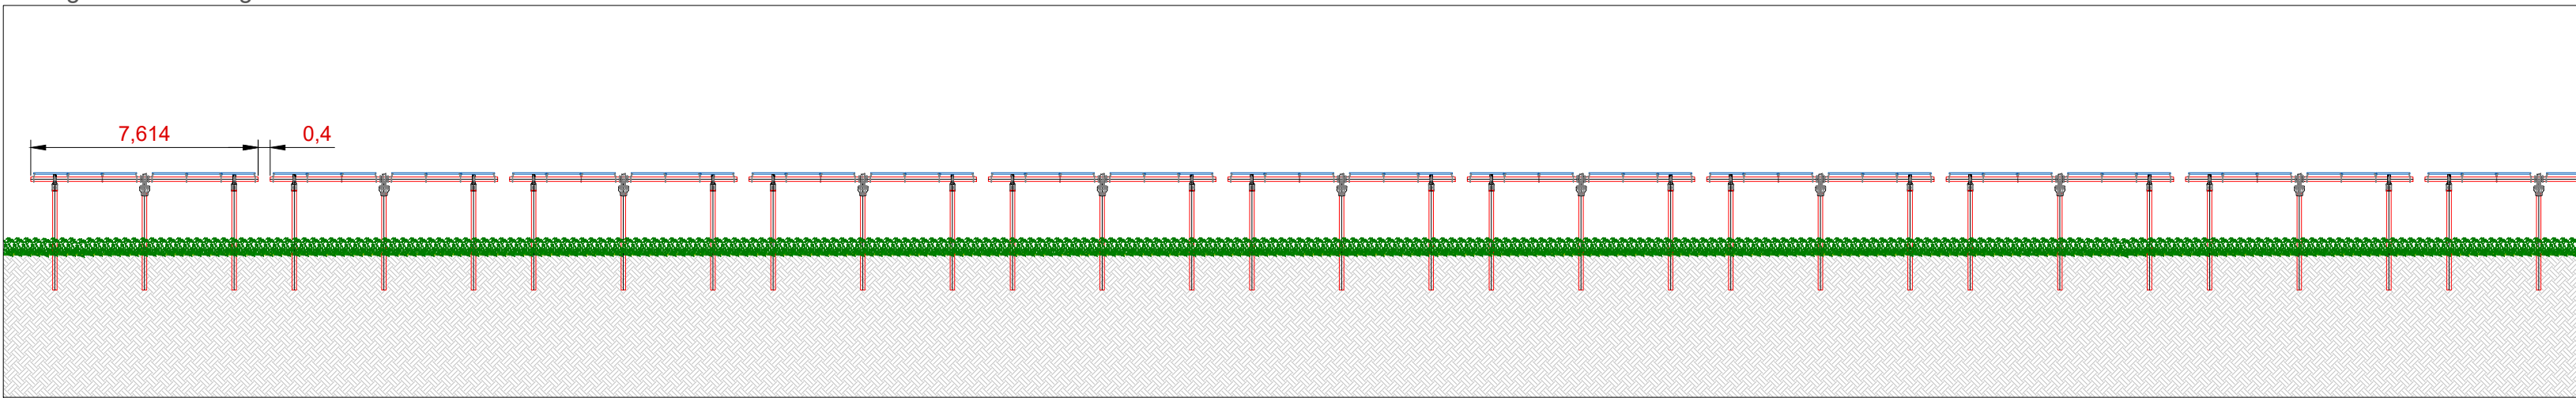


Dettaglio sezione longitudinale struttura - scala 1:100

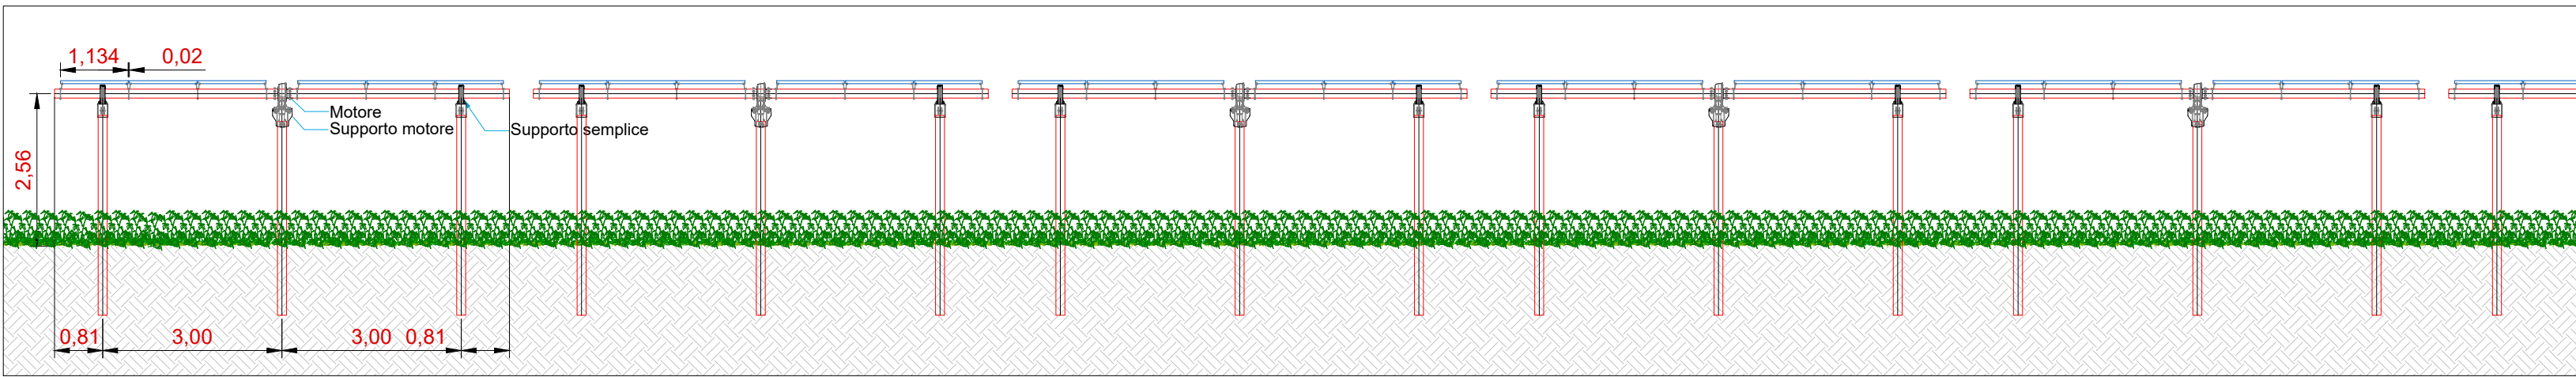


Vista frontale con rotazione 60° - scala 1:100

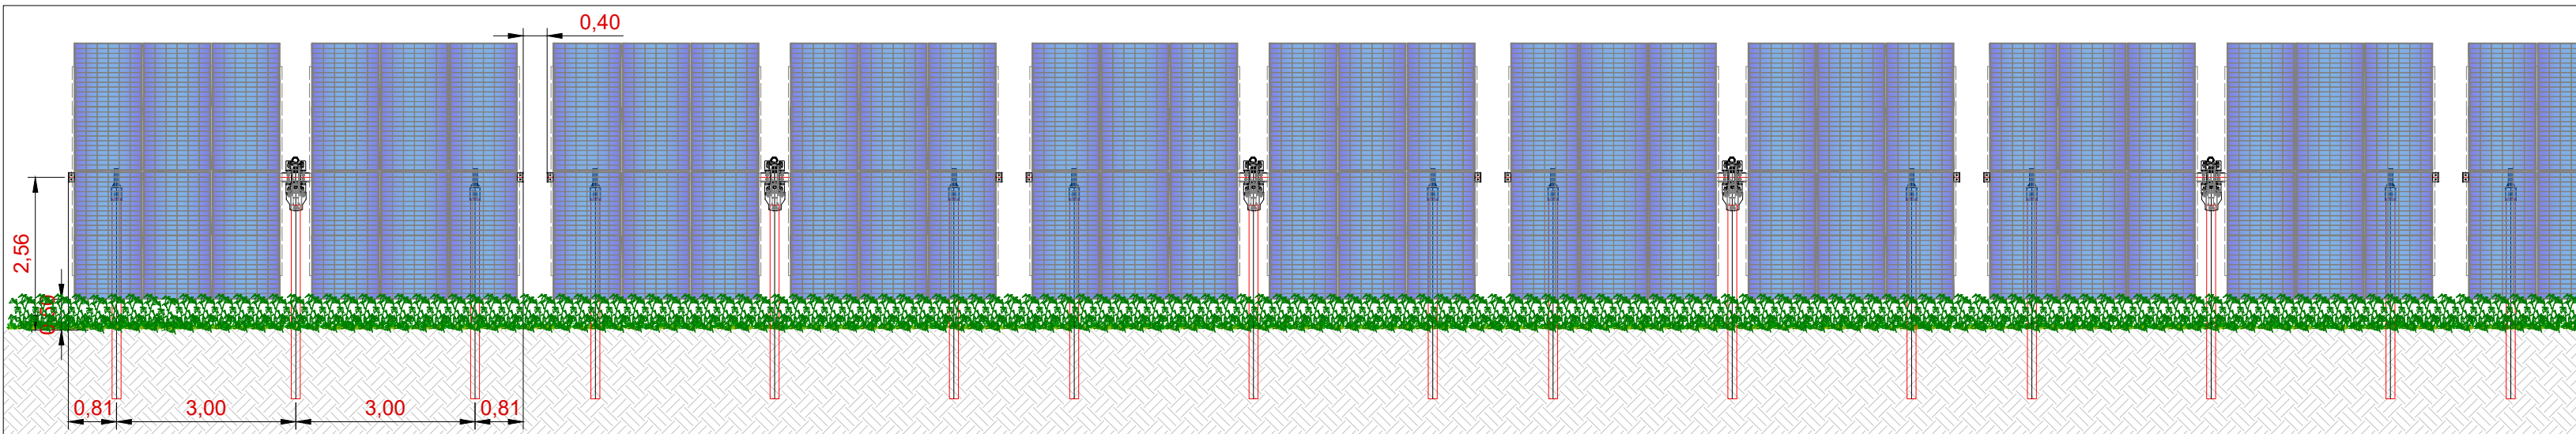


Dettaglio sezione trasversale struttura - scala 1:50

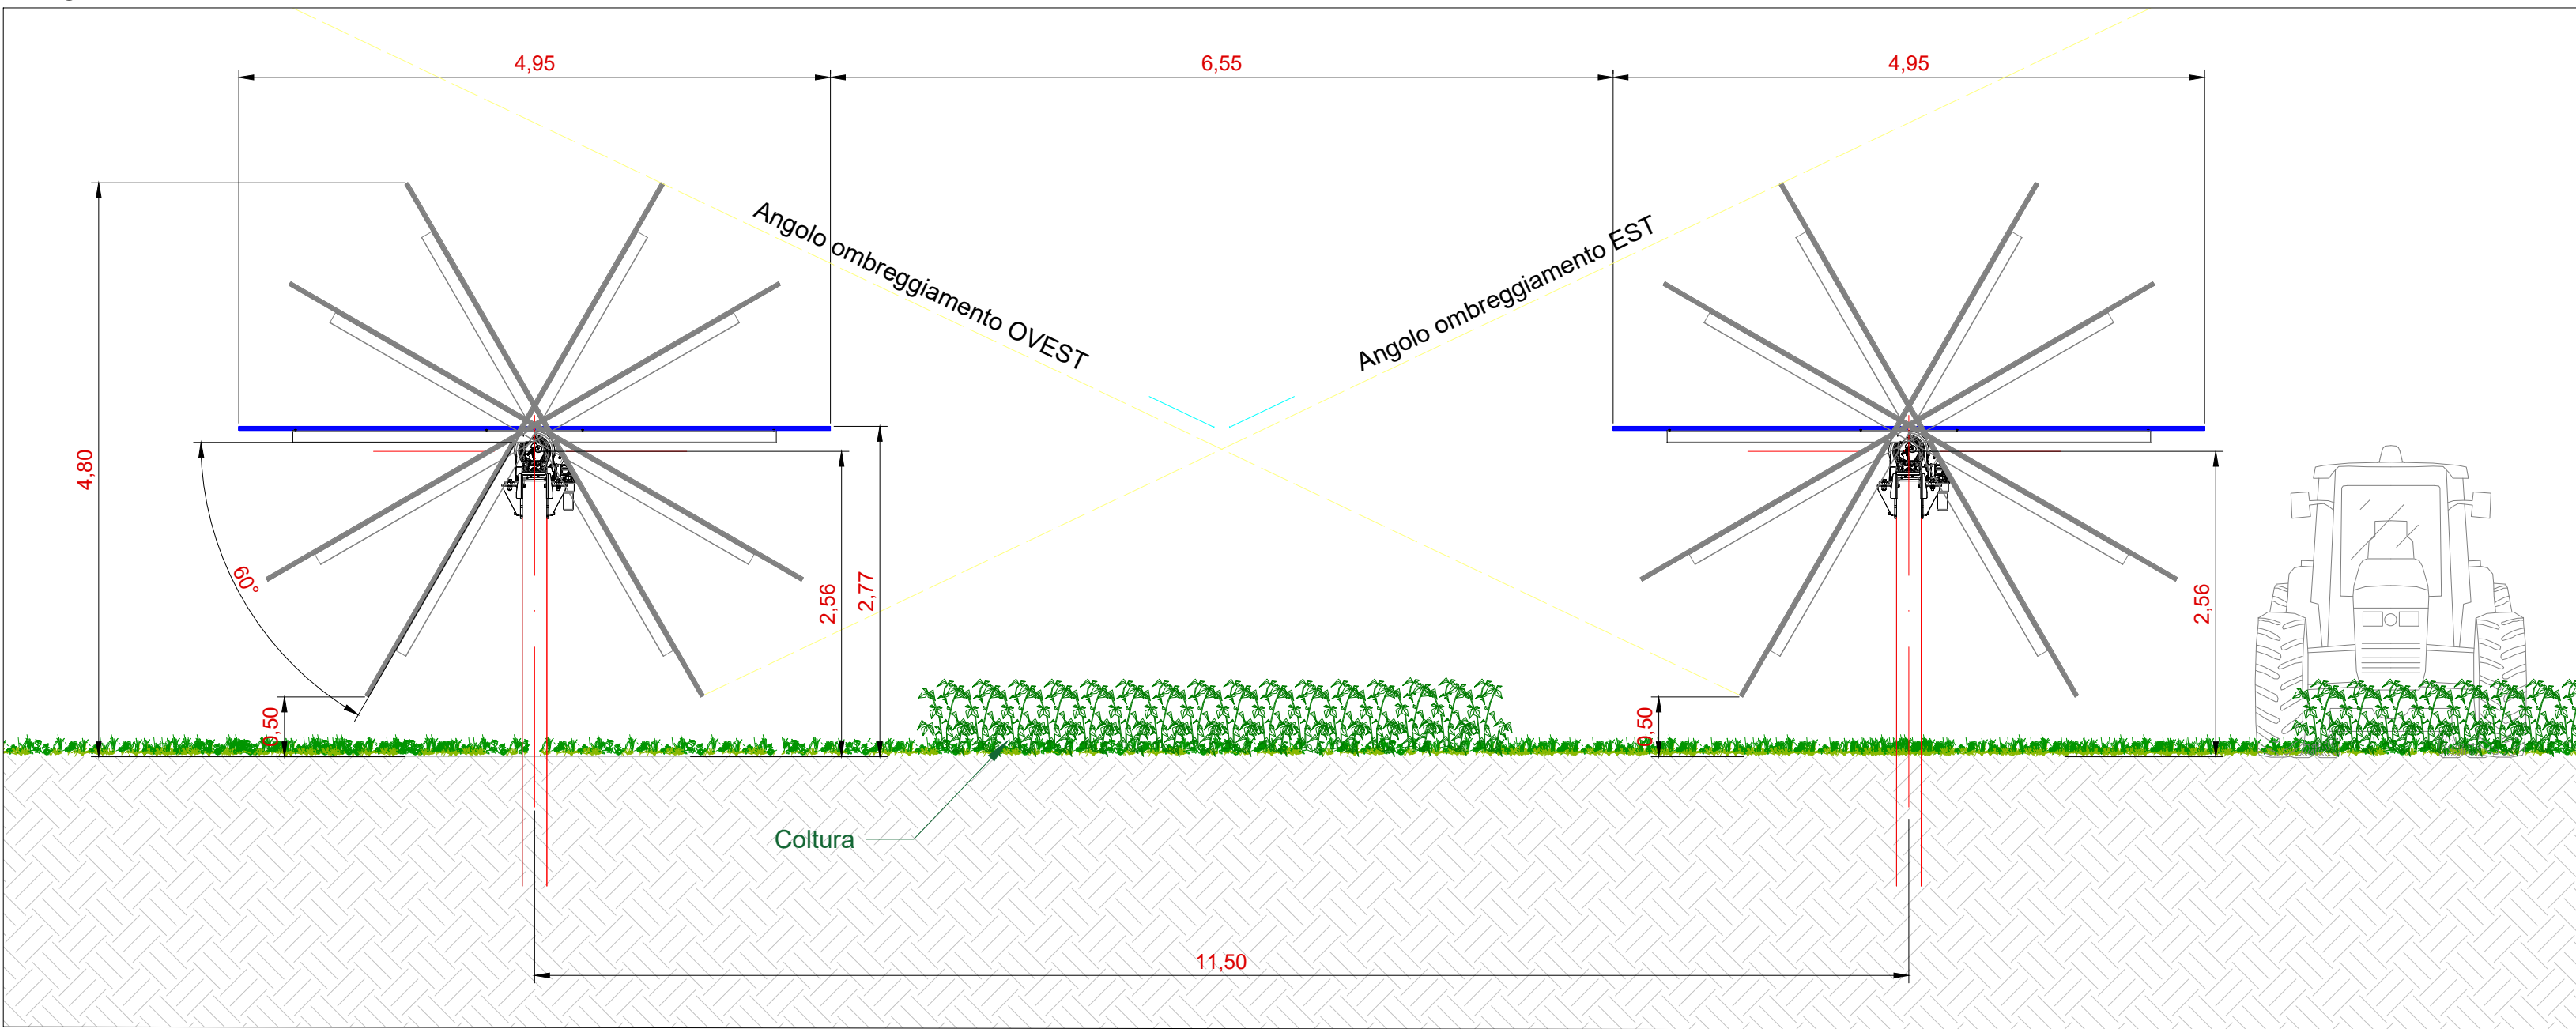


Particolare fissaggio moduli - scala 1:10

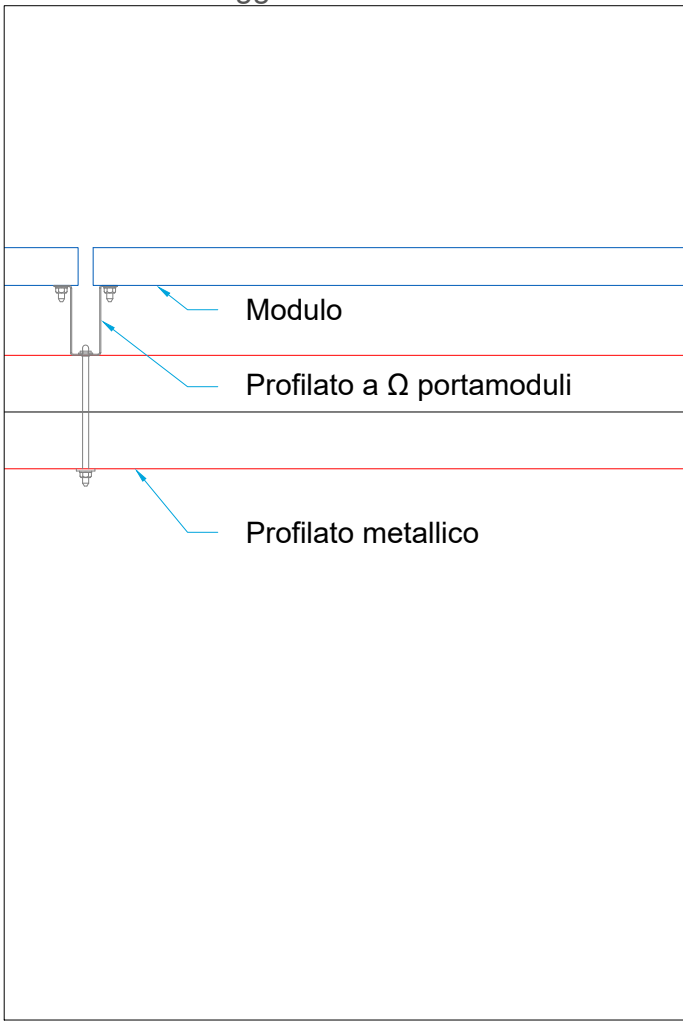

Vista posteriore modulo tipo - scala 1:20

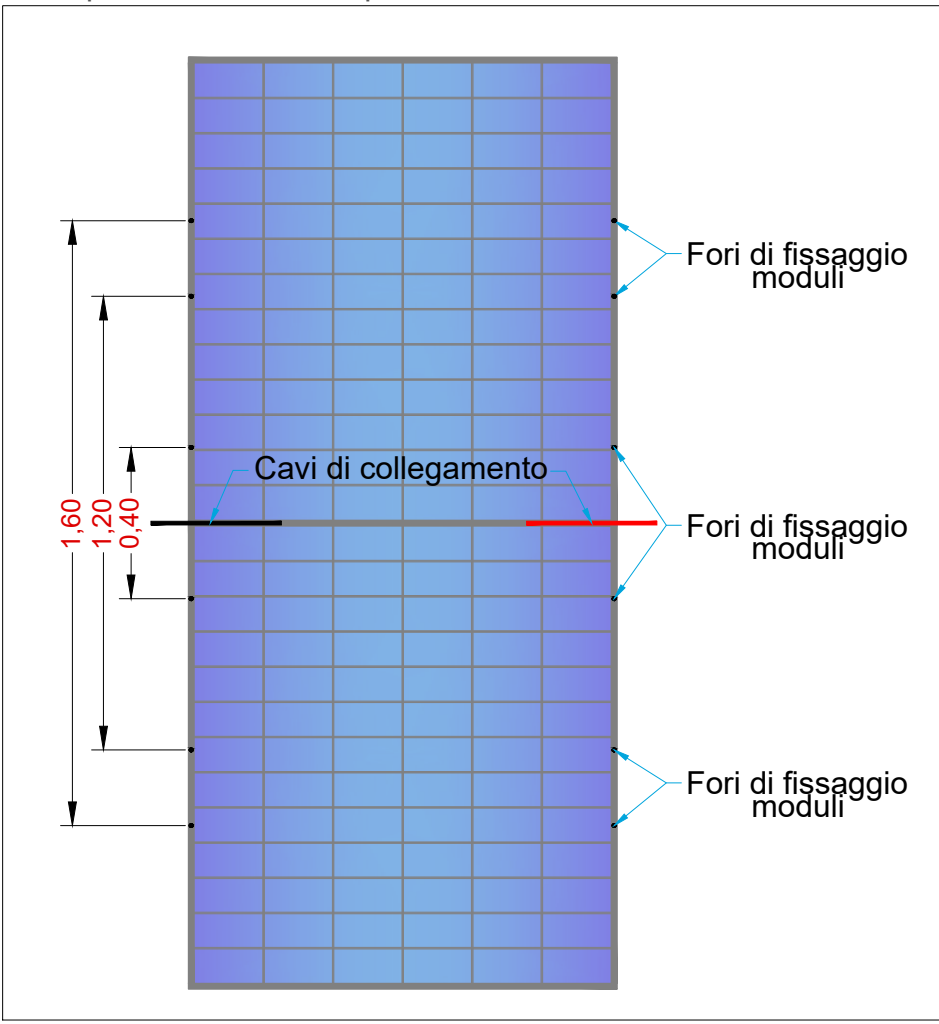

Vista anteriore modulo tipo - scala 1:20

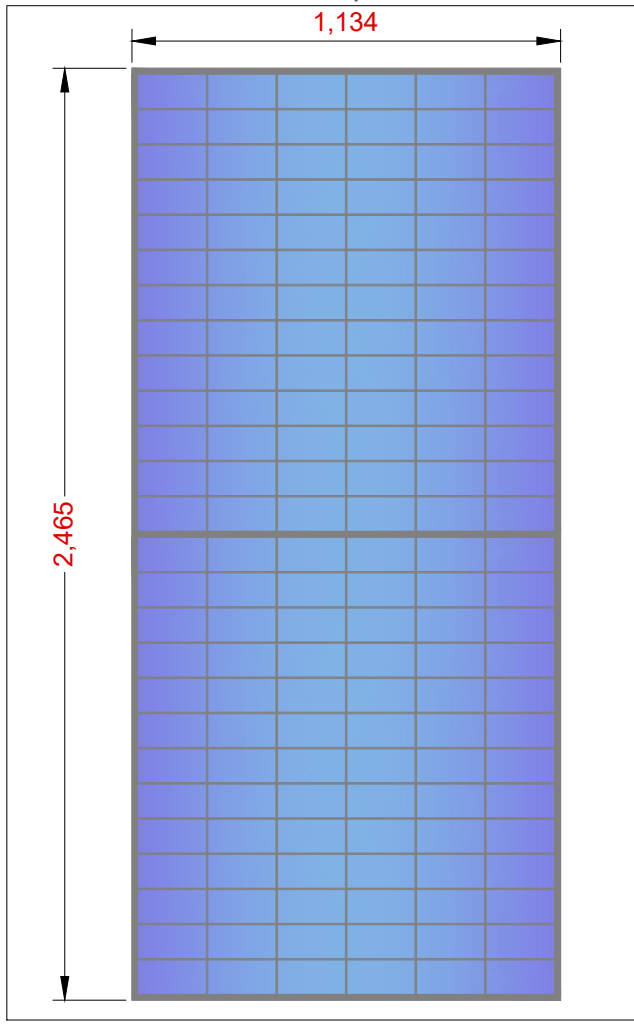

REGIONE SICILIA
COMUNE DI VITTORIA (RG)

PROGETTO

IMPIANTO AGROFOTOVOLTAICO DI POTENZA DI PICCO
PARI A 15 MWp DENOMINATO "NIGLIO - LONGOBARDO"
NEL COMUNE DI VITTORIA
LOCALITA' "CONTRADA LONGOBARDO"

TITOLO

Tav.13c - Tipico moduli e strutture di sostegno 6x2

PROGETTISTA

Ing. Daniele Cavallo
Studio di progettazione:
"SCM Ingegneria", con sede legale in
Via Carlo del Croci, 55
72022 Leliano (BR)
Tel.: 0831-728955
PEC: cavallo.daniele@ingpec.eu

PROPRONTE

INERGIA SOLARE SICILIA S.r.l.
Sede legale e Amministrativa:
Piazza Medicea, 1
38068 ROVERETO (TN)
Tel.: 0464620010 Fax: 0464620011
PEC: direzione.inergiasolareitalia@gmail.it

VISTI

PROGETTAZIONE



Scala VARIE	Formato Stampa 594x1000	Cod Elaborato FV-LNG-PD-TAV-13c	Rev. a Nome File FV-LNG-PD-TAV-13c-Tipico moduli e strutture di sostegno 6x2.dwg	Foglio 1 di 1	
Rev. a	Data 02/2022	Descrizione Prima Emissione	Elaborato D.Cavallo	Controllato A. Corradetti	Approvato R. Caroi