



# PLANIMETRIA PIANO CAMPAGNA

SCALA 1:500

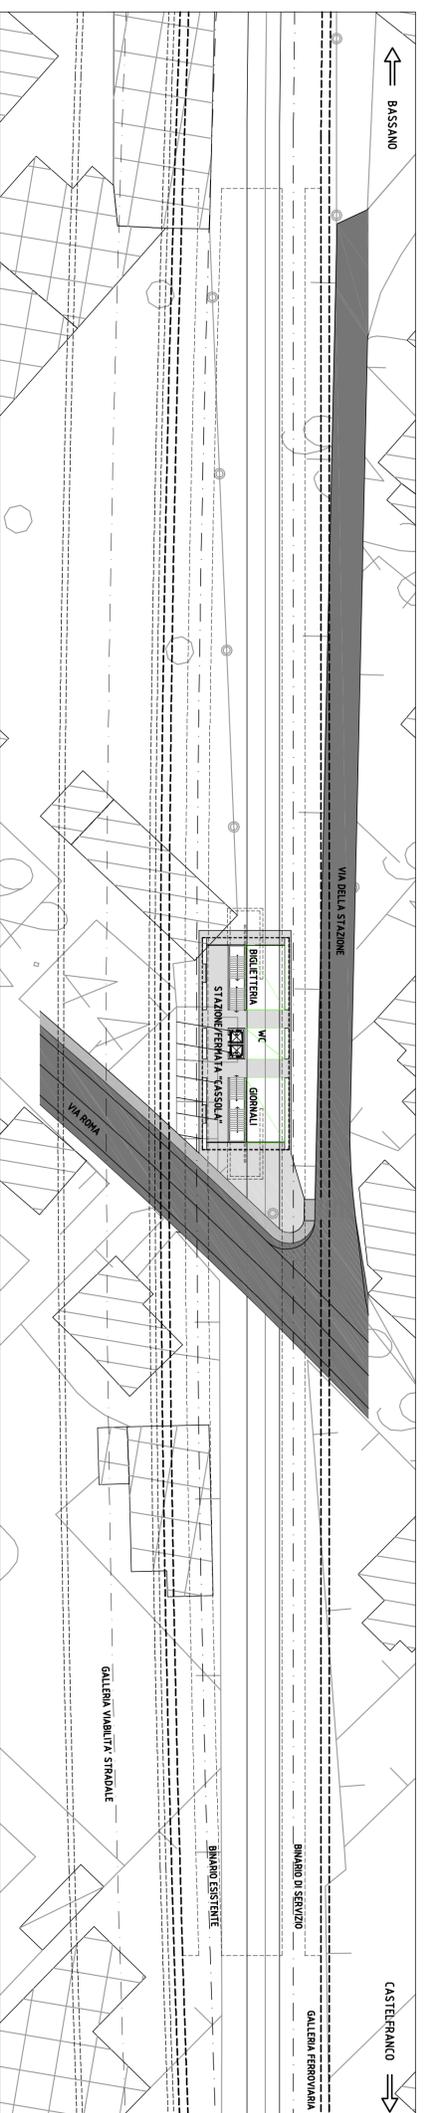


# PLANIMETRIA PIANO INTERRATO

SCALA 1:500

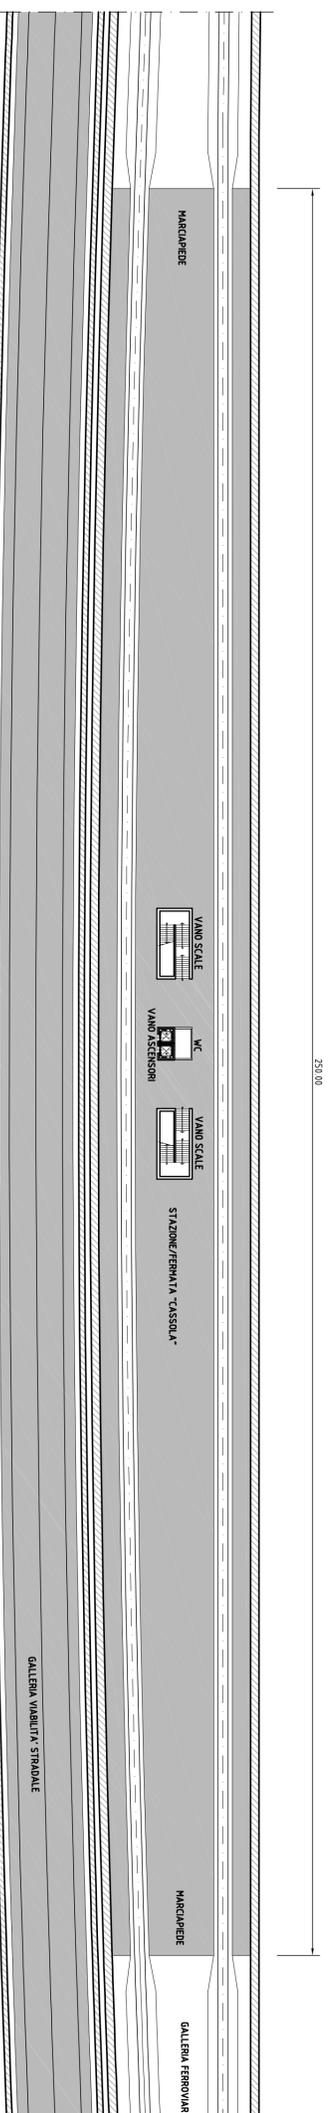


# SEZIONE LONGITUDINALE

SCALA 1:500

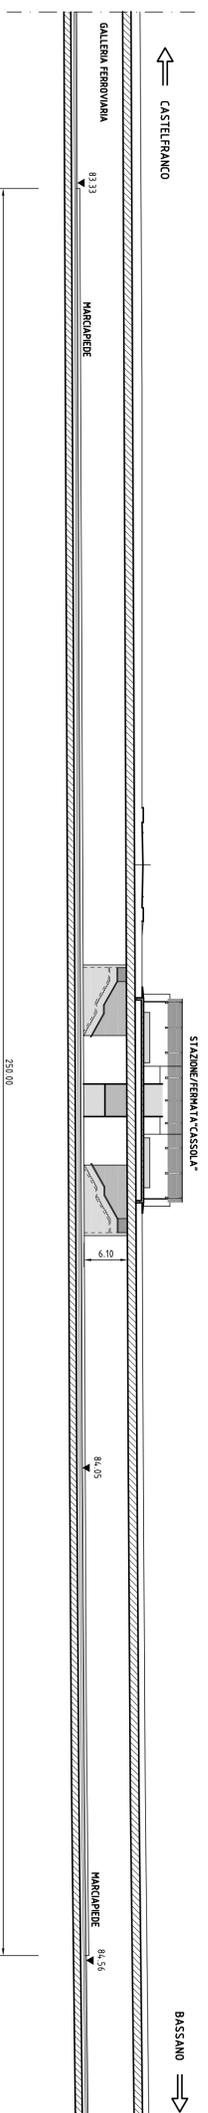

# STRALCIO PLANIMETRICO

SCALA 1:5000

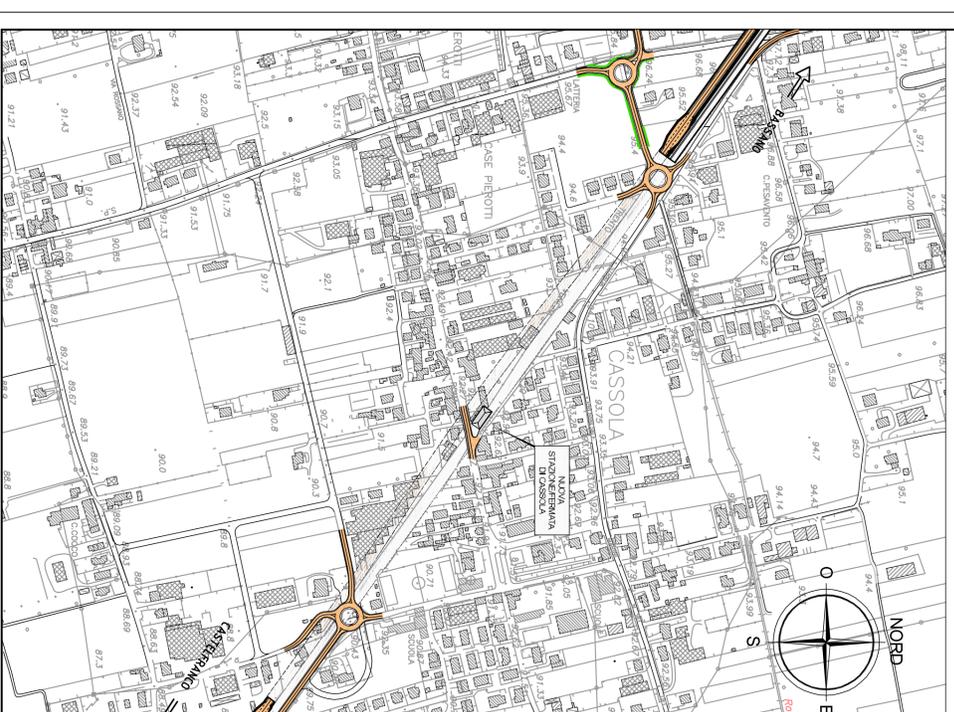

## Regione del Veneto

Progettazione, costruzione e gestione  
Itinerario della Valsugana Valbrenta - Bassano  
Superstrada a pedaggio



## PROPOSTA DI FINANZA DI PROGETTO

ai sensi della L.R.V. n° 15/2002 e D.Lgs n° 163/2005  
avviso BURV n° 71 del 29/09/2009

## PROGETTO PRELIMINARE

PROPORIONTE: COSTITUENDO CONSORZIO TRA



PROGETTAZIONE:



RESPONSABILE INTEGRAZIONE PRESTAZIONI SPECIALISTICHE  
Dott. Ing. Gianfranco ZOLETTO

## PROGETTO PRELIMINARE

VIABILITA' COMPLEMENTARE A SERVIZIO DEL TRAFFICO LOCALE

Collegamento CastelFRANCO V/Bassano del G. - OPERE D'ARTE  
Trincoea Cassola - Disegno generale - Pianta e sezioni - Tavola 2

REVISIONE	DATA	PROJEZIONE	DESCRIZIONE	COMPLESSIVITA'
0	Dicembre 2009	Progetto preliminare		ACS F291 C.000/C
Aut. N. B.05.02.OP.10				
Scale: varie				
Data: Dicembre 2009				

OPERA PROGETTATA E REALIZZATA SECONDO LE NORME E I DATI TUTTI I DIRITTI RISERVATI. QUALSIASI RIPRODUZIONE O UTILIZZO NON AUTORIZZATO SANZIONATO SECONDO LE LEGGI E LE NORME IN VIGORE.