STRALCIO PLANIMETRICO

SCALA 1:200

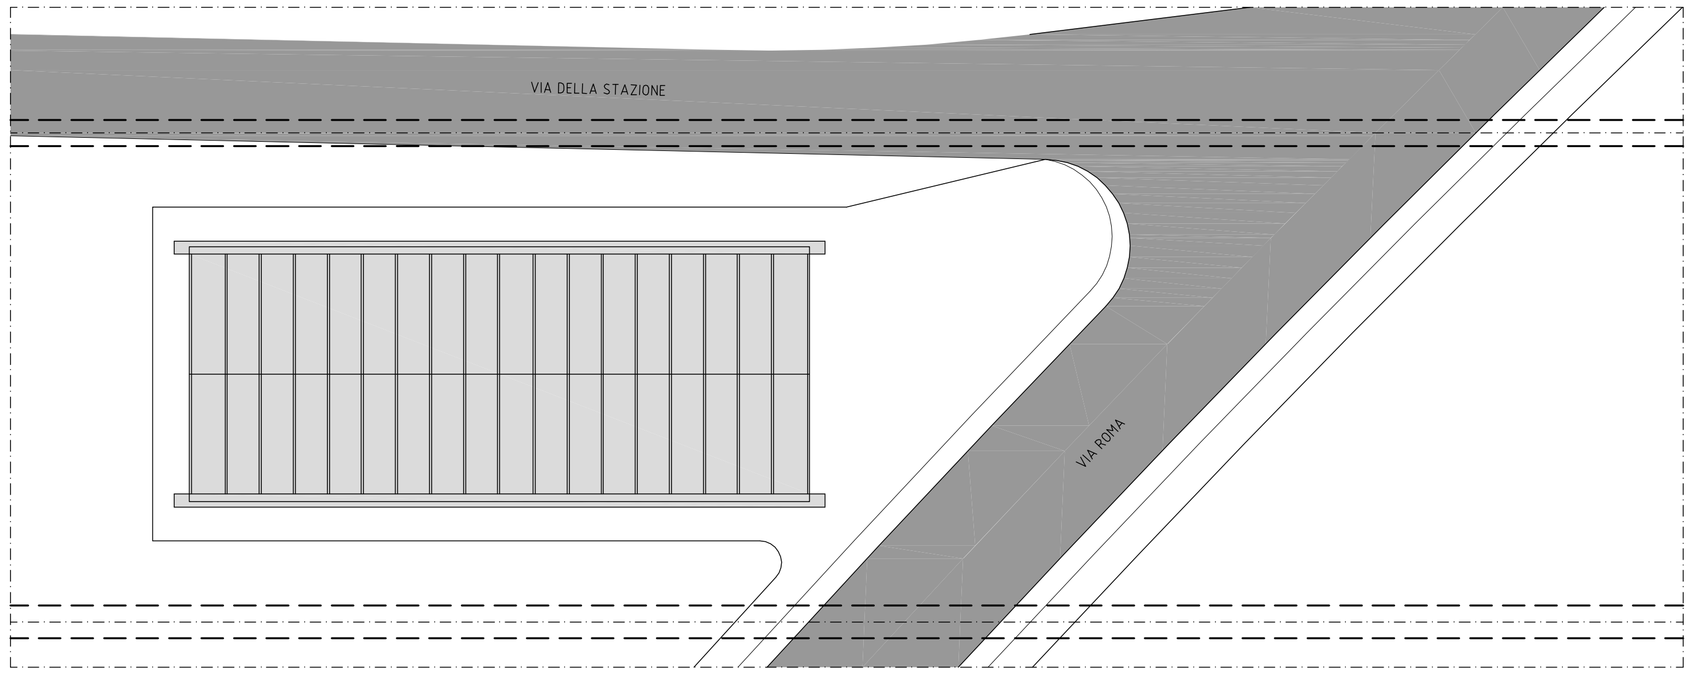

PIANTA BINARIO

SCALA 1:200

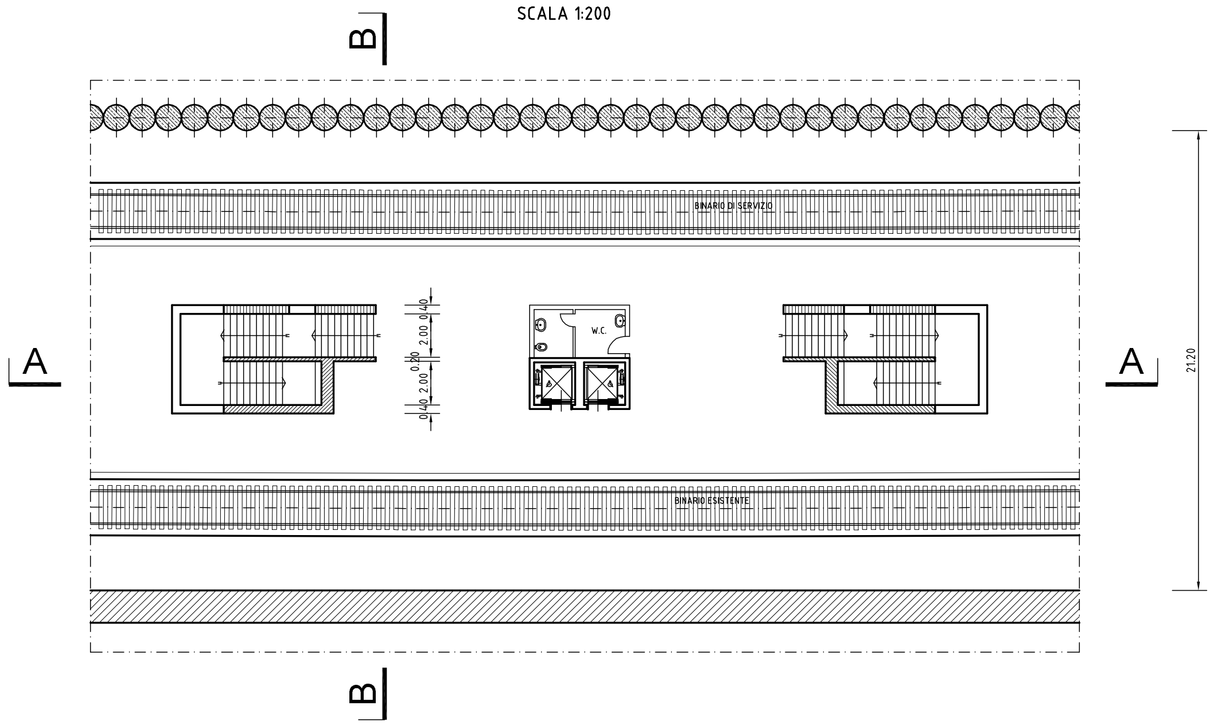

PROSPETTO

SEZIONE A-A

SCALA 1:200

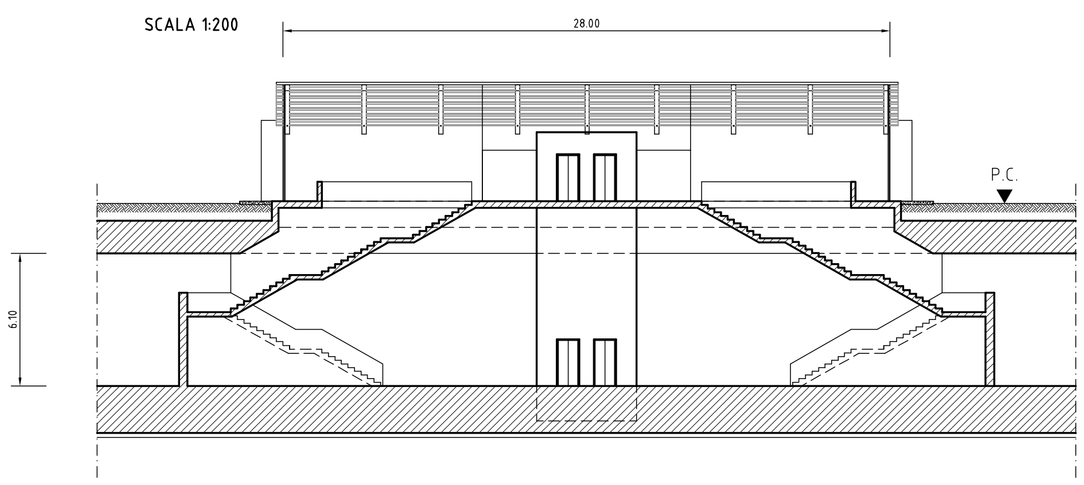

PIANTA SCOPERTA

SCALA 1:200

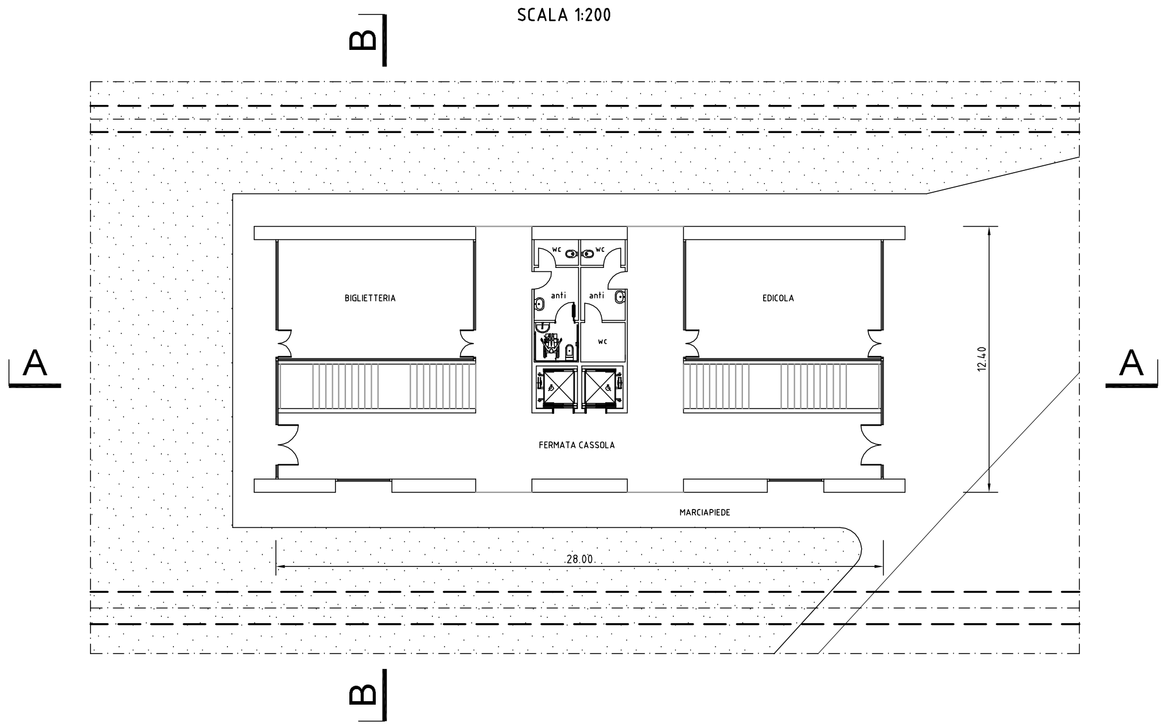

SEZIONE B-B

SCALA 1:200

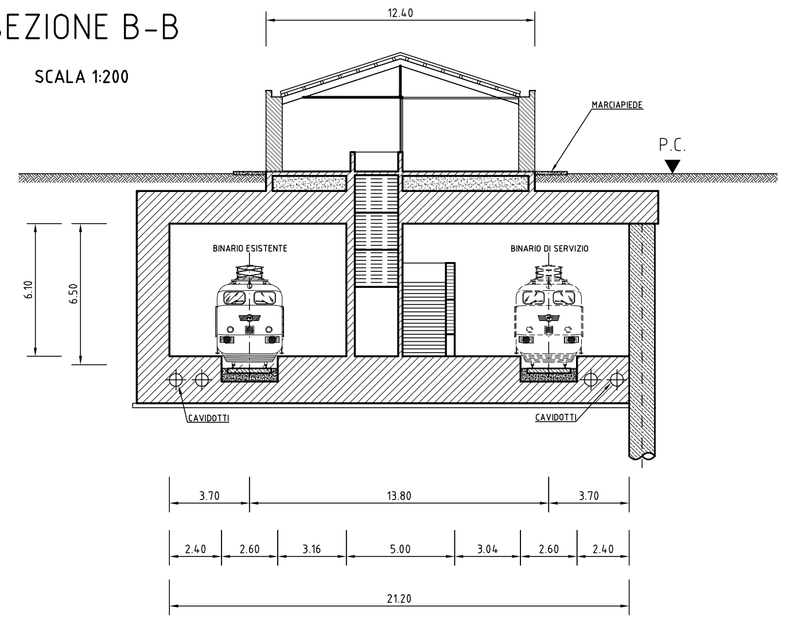

STRALCIO PLANIMETRICO

SCALA 1:5000

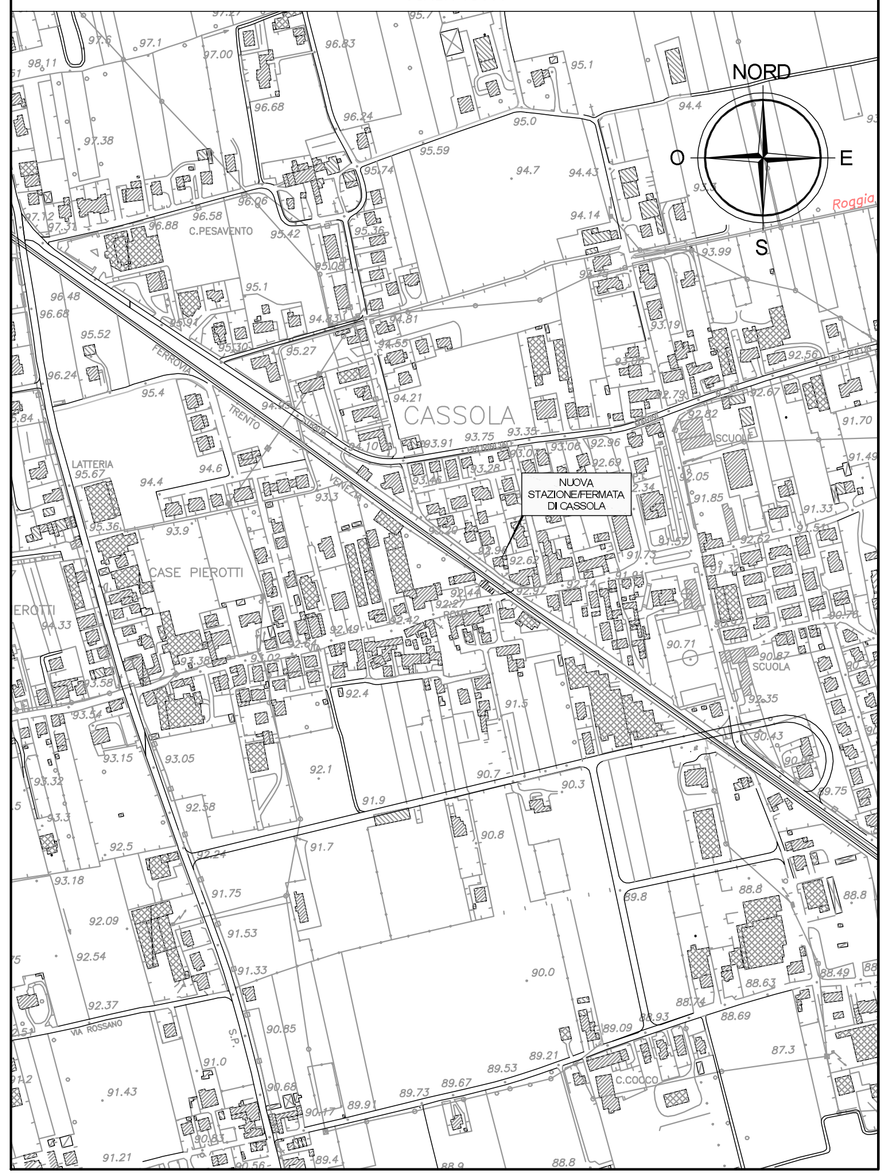

Regione del Veneto

Progettazione, costruzione e gestione Itinerario della Valsugana Valbrenta - Bassano Superstrada a pedaggio

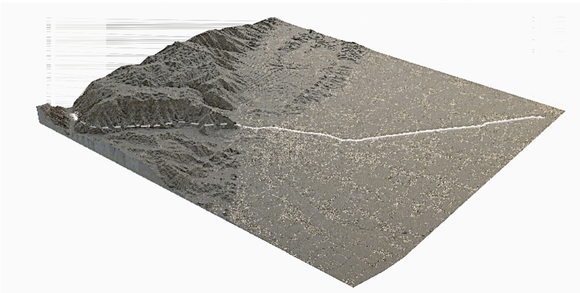

PROPOSTA DI FINANZA DI PROGETTO

ai sensi della L.R.V. n° 15 / 2002 e D.Lgs n° 163 / 2006
avviso BURV n° 71 del 28/08/2009

PROGETTO PRELIMINARE

PROPONENTE: COSTITUENDO CONSORZIO TRA

PIZZAROTTI — Ing. E. MANTOVANI costruzioni — CIS — CORDIOLI&C

PROGETTAZIONE:

idroesse infrastrutture spa — PROTECO — HYDROSTUDIO

Sistema di esazione a cura di: venetopass

RESPONSABILE INTEGRAZIONE PRESTAZIONI SPECIALISTICHE
Dott. Ing. Gianfranco ZOLETTO

PROGETTO PRELIMINARE

VIABILITA' COMPLEMENTARE A SERVIZIO DEL TRAFFICO LOCALE

Collegamento Castelfranco V./Bassano del G. - OPERE D'ARTE
Trincea Cassola - Disegno generale - Piante e sezioni - Tavola 3

ALL.N. B.05.02.OP.11
SCALA: varie
DATA: Dicembre 2009
COMMESSA: ACSF291C.000\C

REVISIONE	DATA	DESCRIZIONE	REDATTO	CONTROLLATO	AUTORIZZATO
0	Dicembre 2009	Prima emissione	L. Righi	L. Tesser	G. De Sfaydis

CODICE COMMESSA: ACSF291C.000\C — CODICE DOCUMENTO: F056R20.DWG — DATA: 22/12/09 09:38 — OPERATORE: LR

OPERA PROTETTA AI SENSI DELLA LEGGE 22 APRILE 1941 N° 633 TUTTI I DIRITTI RISERVATI. QUALSIASI RIPRODUZIONE ED UTILIZZAZIONE NON AUTORIZZATE SARANNO PERSEGUITE A RIGORE DI LEGGE