


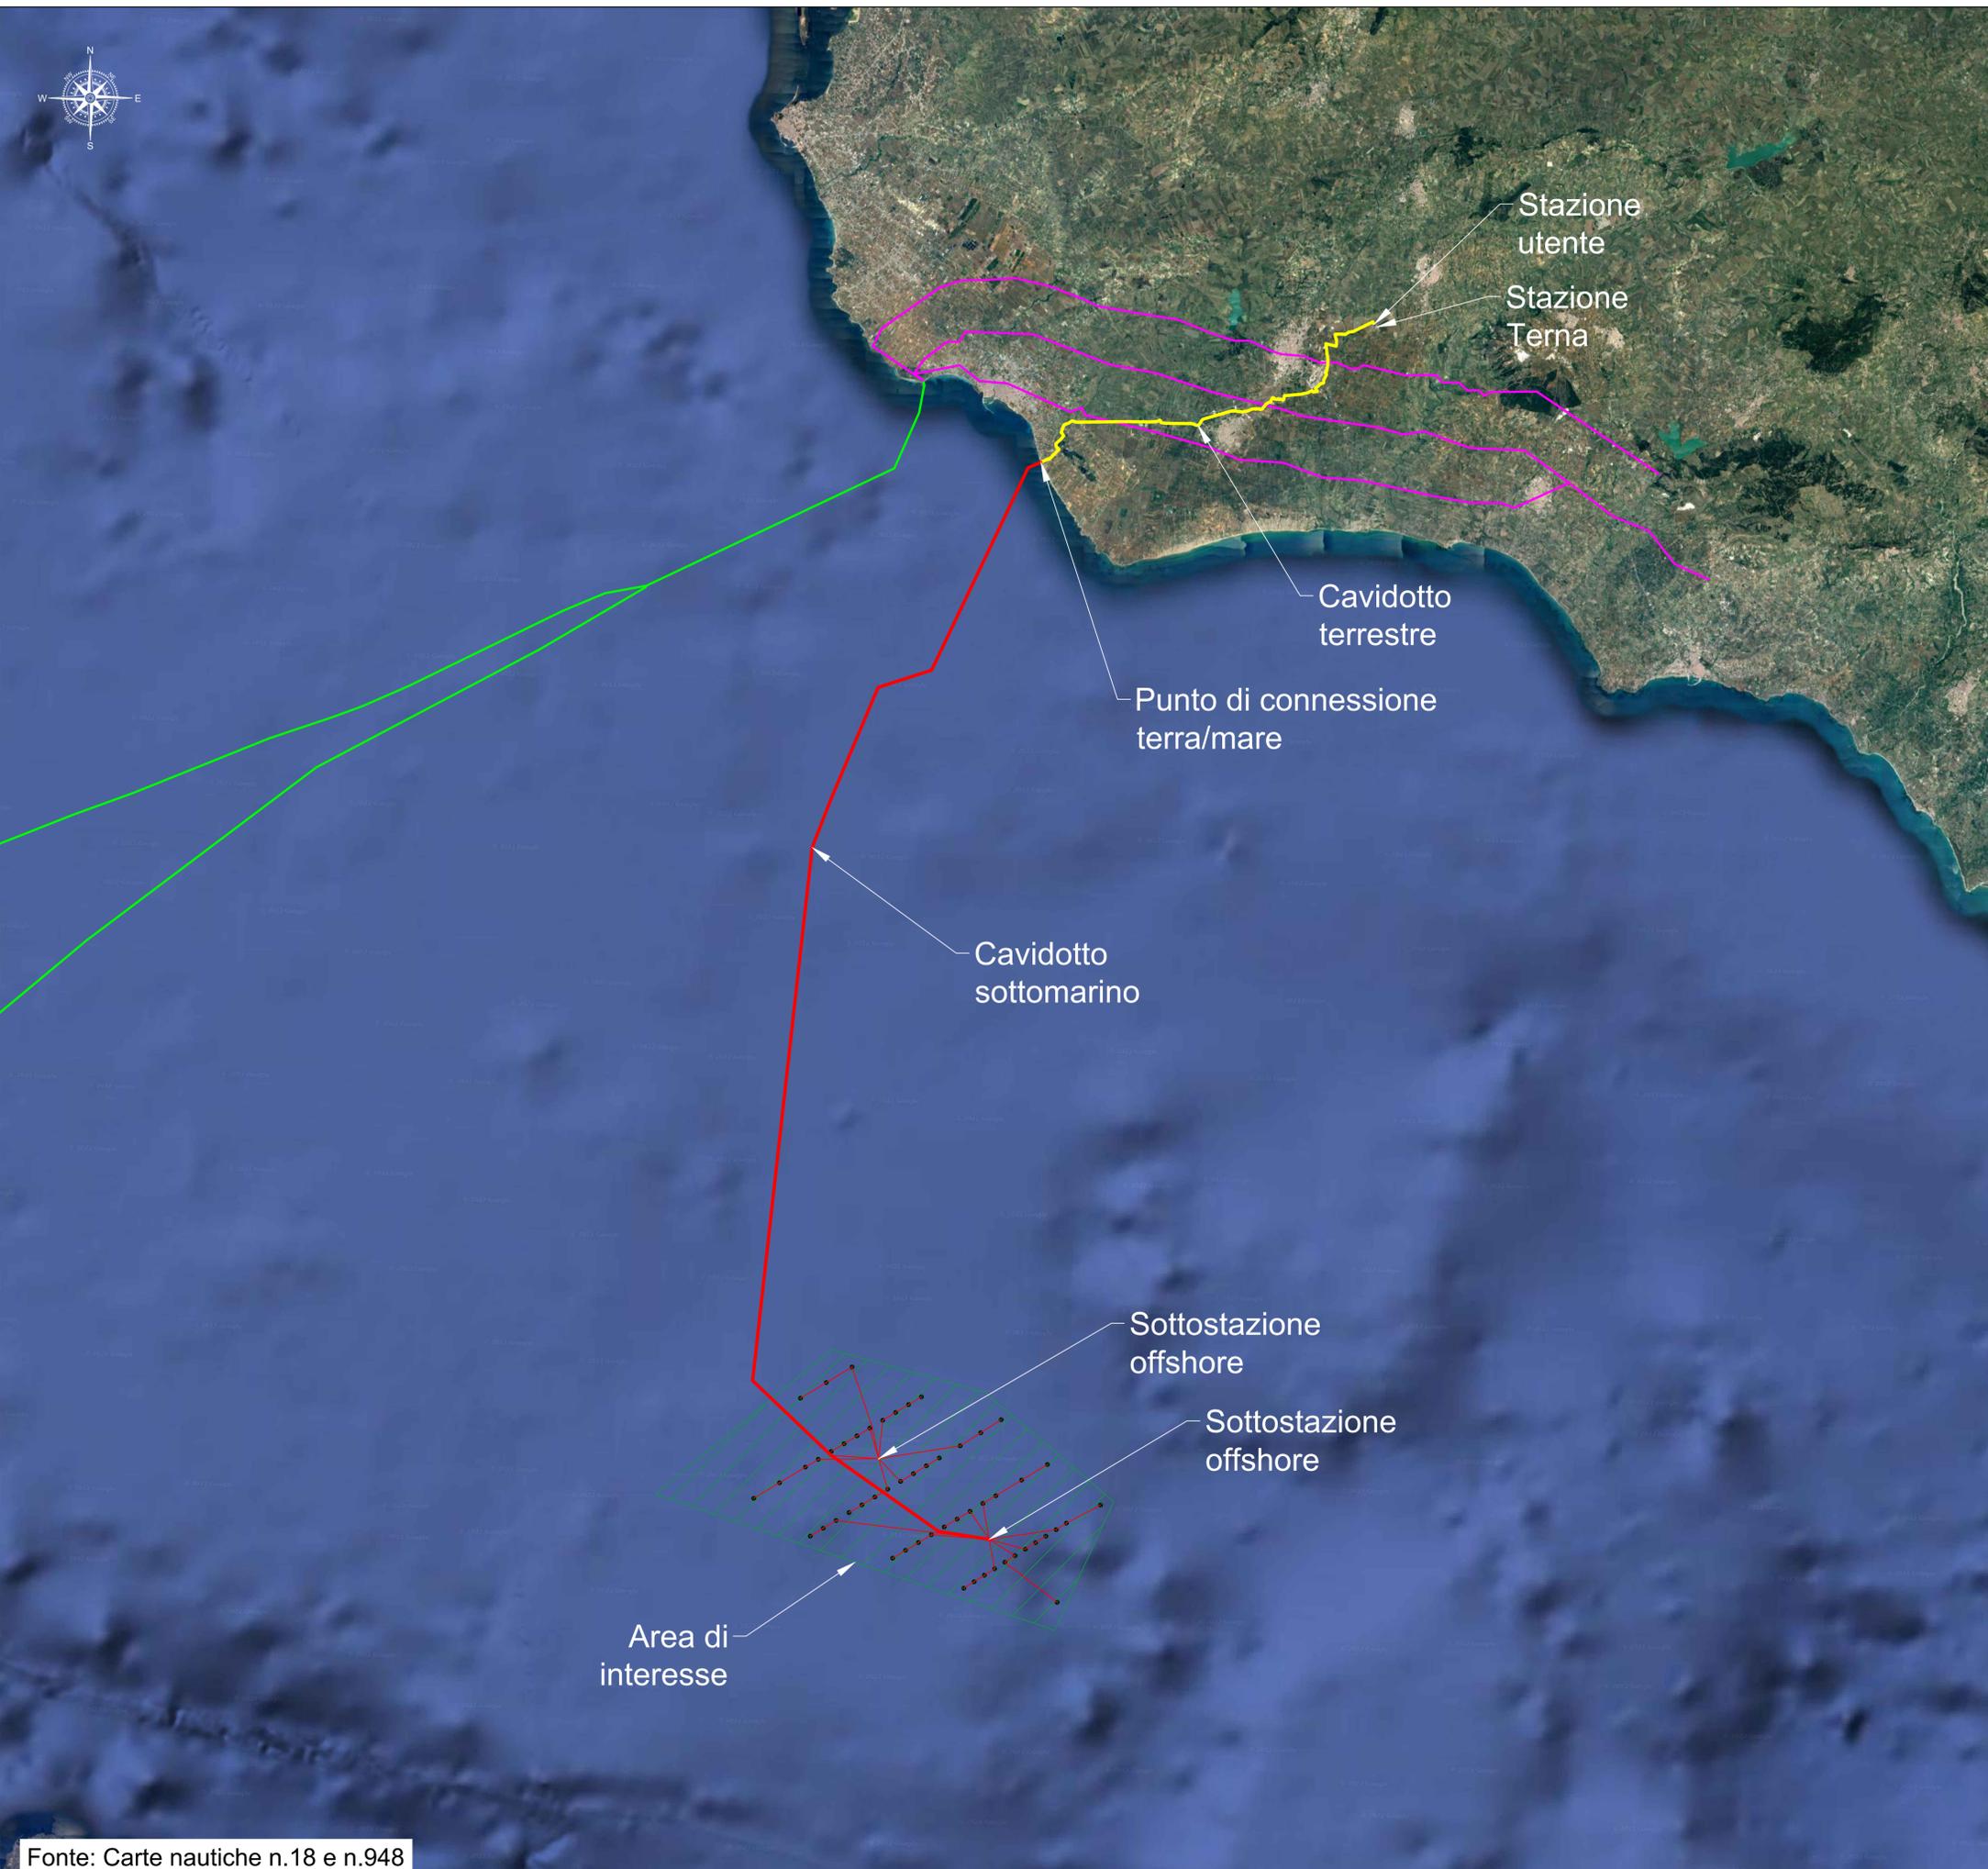

LEGENDA:

- Area di interesse
- Cavidotto elettrico sottomarino
- Cavidotto elettrico terrestre
- Stazione utente
- Trans-Mediterranean (20")
- Rete Nazionale SNAM



PROPONENTE
Ninfea Rinnovabili
 Largo Augusto, 3
 20122 Milano

PROGETTAZIONE
 TECNOCONSULT
 Via Eneadi, 20C
 61032 Fano (PU) ITALY
 Phone +39 0721 855656 + 39 0721 855370 - fax +39 0721 855733
 www.tecniconsult.it - tecniconsult@tecniconsult.it
 Progettista:
 Ing. Paolo Pierangeli
 BayWa r.e.

N° COMMESSA
 Mazara del Vallo 2
 PROGETTO PER LA REALIZZAZIONE DI UNA CENTRALE EOLICA OFFSHORE
 E OPERE DI CONNESSIONE A TERRA IN PROVINCIA DI TRAPANI
 POTENZA INSTALLATA: 795 MW
 PROGETTO PRELIMINARE

ELABORATO INQUADRAMENTO SU CARTA PLANIMETRIA GASDOTTI
 CODICE ELABORATO
Tav.18
 SCALA: 1:200000
 FORMATO: A1

00	30/11/2022	PRIMA EMISSIONE	TECNOCONSULT	NINFEA RINNOVABILI	NINFEA RINNOVABILI
REV.	DATA	DESCRIZIONE REVISIONE	REDATTO	VERIFICA	APPROVAZIONE
Copyright - Rev. 00					