
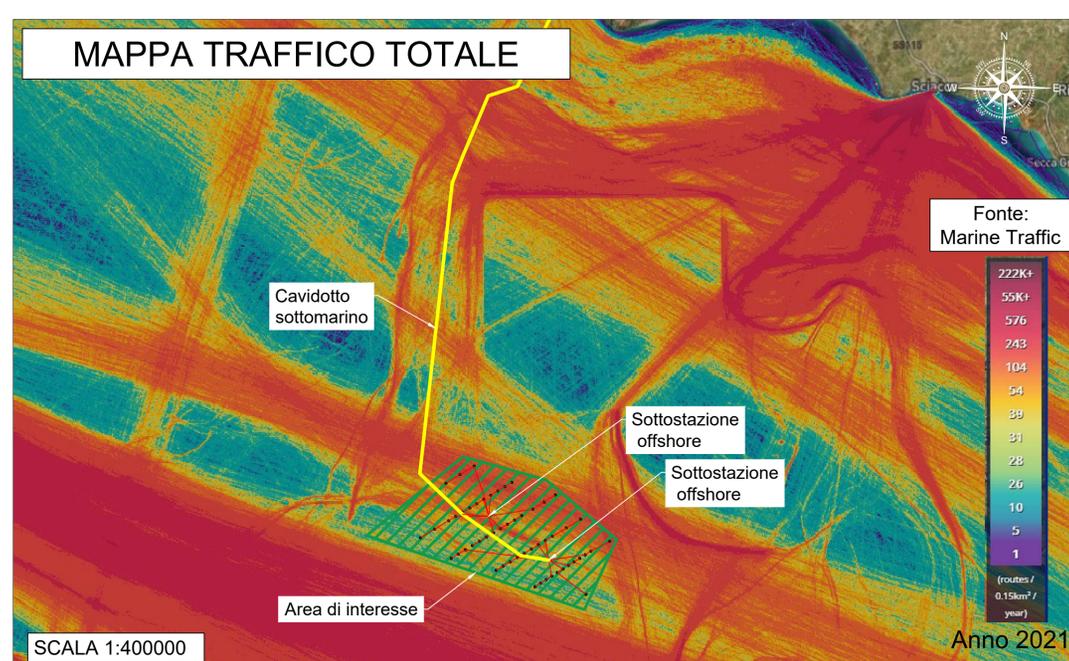
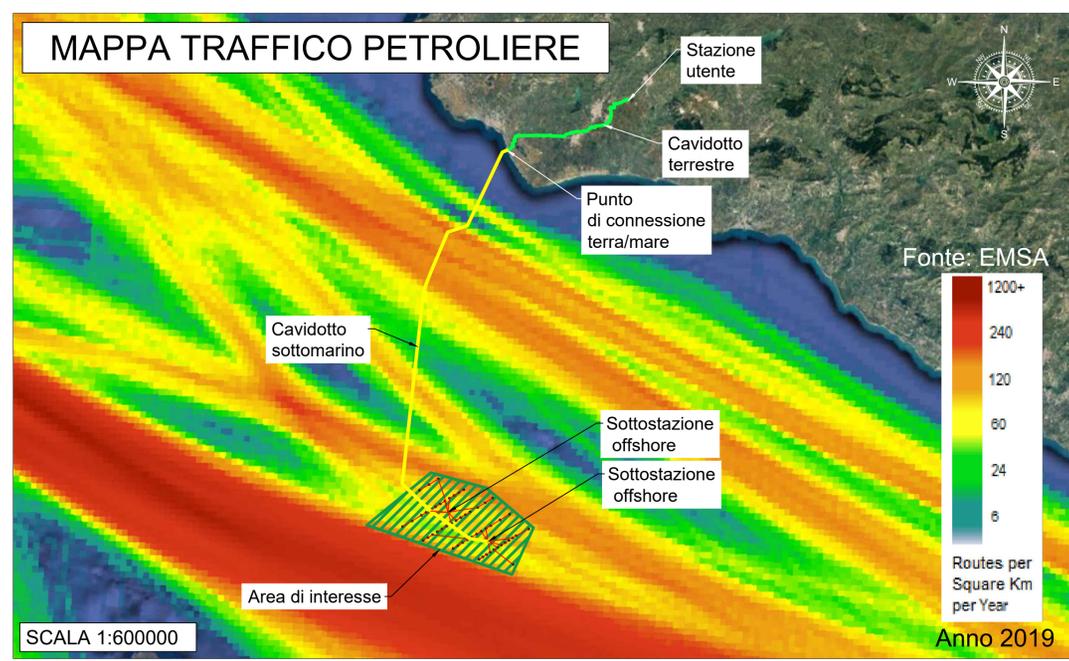


LEGENDA

- cavidotto sottomarino
- cavidotto terrestre
- area di interesse
- sottostazione offshore

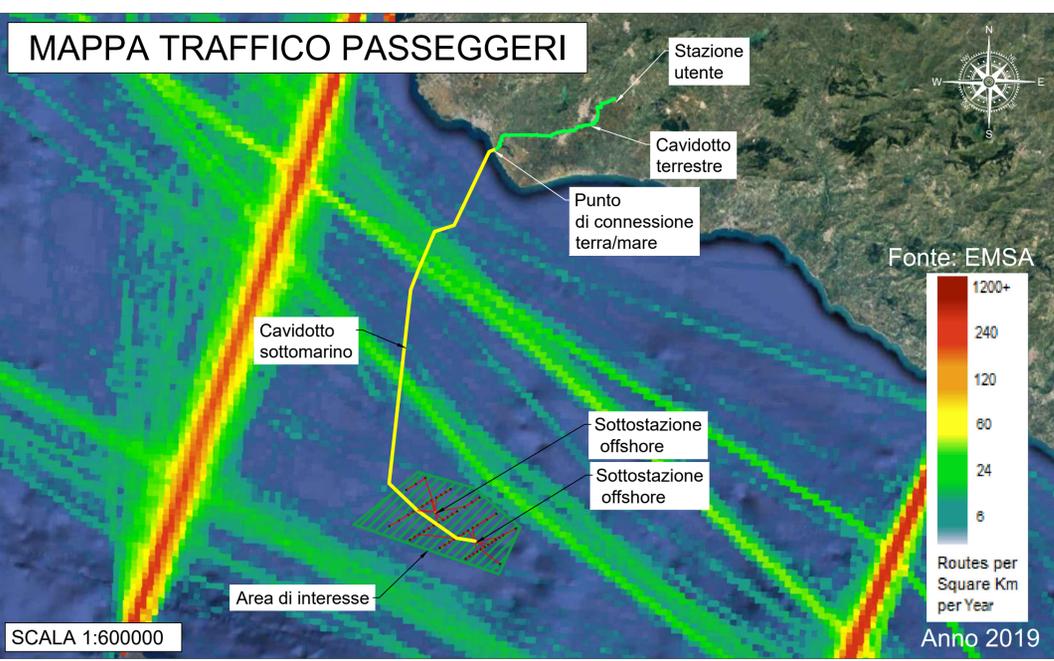

PROPRONENTE
Ninfea Rinnovabili
Largo Augusto, 3
20122 Milano

PROGETTAZIONE
TECNOCONSULT Progettista: Ing. Paolo Pierangeli
Via Enaudi, 20C
61032 Fano (PU) ITALY
Phone: +39 0721 855566 + 39 0721 855370 - fax: +39 0721 855733
www.tecniconsult.it - tecniconsult@tecniconsult.it

BayWa r.e.

N° COMMESSA
Mazara del Vallo 2
PROGETTO PER LA REALIZZAZIONE DI UNA CENTRALE EOLICA OFFSHORE E OPERE DI CONNESSIONE A TERRA IN PROVINCIA DI TRAPANI
POTENZA INSTALLATA: 795 MW
PROGETTO PRELIMINARE

ELABORATO
INQUADRAMENTO SU CARTA ROTTE NAVALI

SCALA: 1:600000
FORMATO: A1

Tav.19

00 30/11/2022 PRIMA EMISSIONE TECNOCONSULT NINFEA RINNOVABILI NINFEA RINNOVABILI
REV. DATA DESCRIZIONE REVISIONE REDATTO VERIFICA APPROVAZIONE

Cargio - Rev. 00 COPYRIGHT - TUTTI I DIRITTI SONO RISERVATI A NORMA DI LEGGE