


# Carta dei regimi normativi: ambiti 2 - 3 ricadenti nella provincia di Trapani

SISTEMA GEODETICO DI RIFERIMENTO  
WGS84 / UTM ZONA 33 NORD  
EPSG CODE: 32633

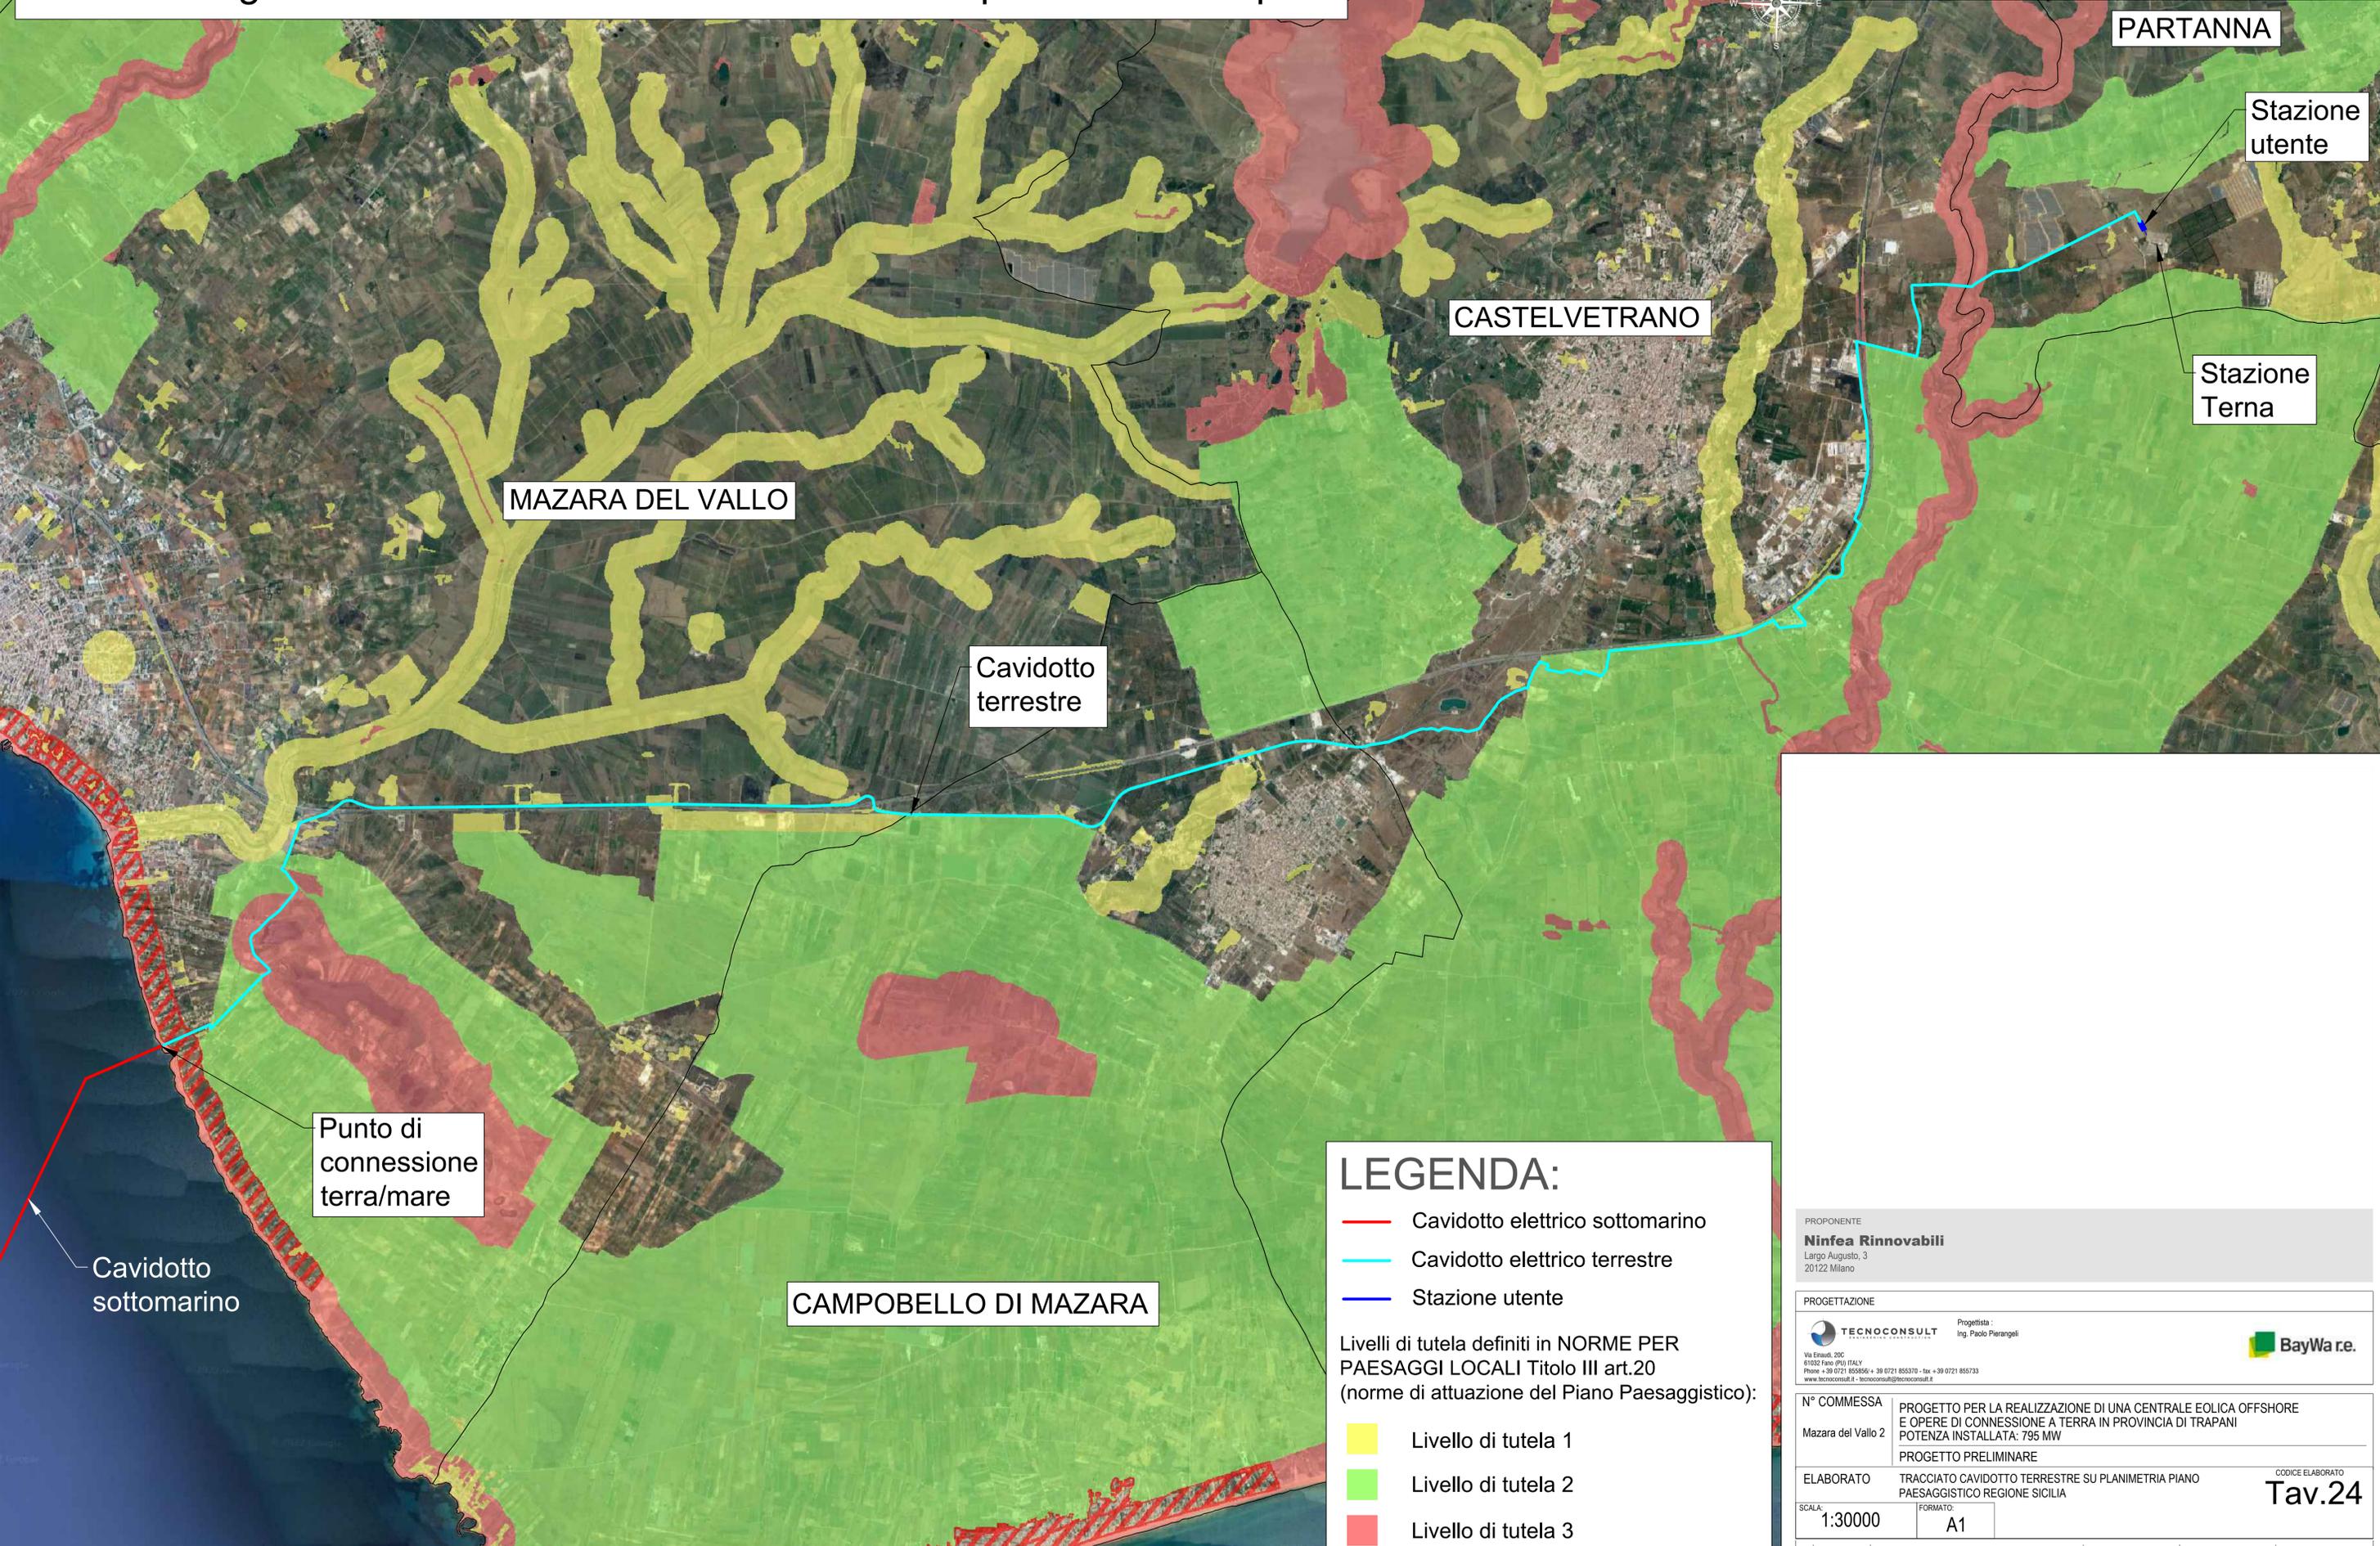

### LEGENDA:

- Cavidotto elettrico sottomarino
- Cavidotto elettrico terrestre
- Stazione utente

Livelli di tutela definiti in NORME PER PAESAGGI LOCALI Titolo III art.20 (norme di attuazione del Piano Paesaggistico):


- Livello di tutela 1
- Livello di tutela 2
- Livello di tutela 3
- Aree di recupero

PROPONENTE <b>Ninfea Rinnovabili</b> Largo Augusto, 3 20122 Milano	
PROGETTAZIONE TECNOCONSULT <small>Progettista: Ing. Paolo Pierangeli</small> Via Enaudi, 20C 01032 Fano (PU) ITALY Phone: +39 0721 855356 - Fax: +39 0721 855370 www.tecniconsult.it - tecniconsult@tecniconsult.it	
N° COMMESSA Mazara del Vallo 2	PROGETTO PER LA REALIZZAZIONE DI UNA CENTRALE EOLICA OFFSHORE E OPERE DI CONNESSIONE A TERRA IN PROVINCIA DI TRAPANI POTENZA INSTALLATA: 795 MW PROGETTO PRELIMINARE
ELABORATO TRACCIATO CAVIDOTTO TERRESTRE SU PLANIMETRIA PIANO PAESAGGISTICO REGIONE SICILIA	CODICE ELABORATO <b>Tav.24</b>
SCALA: 1:30000	FORMATO: A1
00 130112022 REV: DATA Cargio - Rev. 00	PRIMA EMISSIONE DESCRIZIONE REVISIONE TECNOCONSULT REDATTO NINFEA RINNOVABILI VERIFICA NINFEA RINNOVABILI APPROVAZIONE

Fonte: SITR Regione Sicilia

# Carta dei beni paesaggistici: ambiti 2 - 3 ricadenti nella provincia di Trapani

SISTEMA GEODETICO DI RIFERIMENTO  
WGS84 / UTM ZONA 33 NORD  
EPSG CODE: 32633

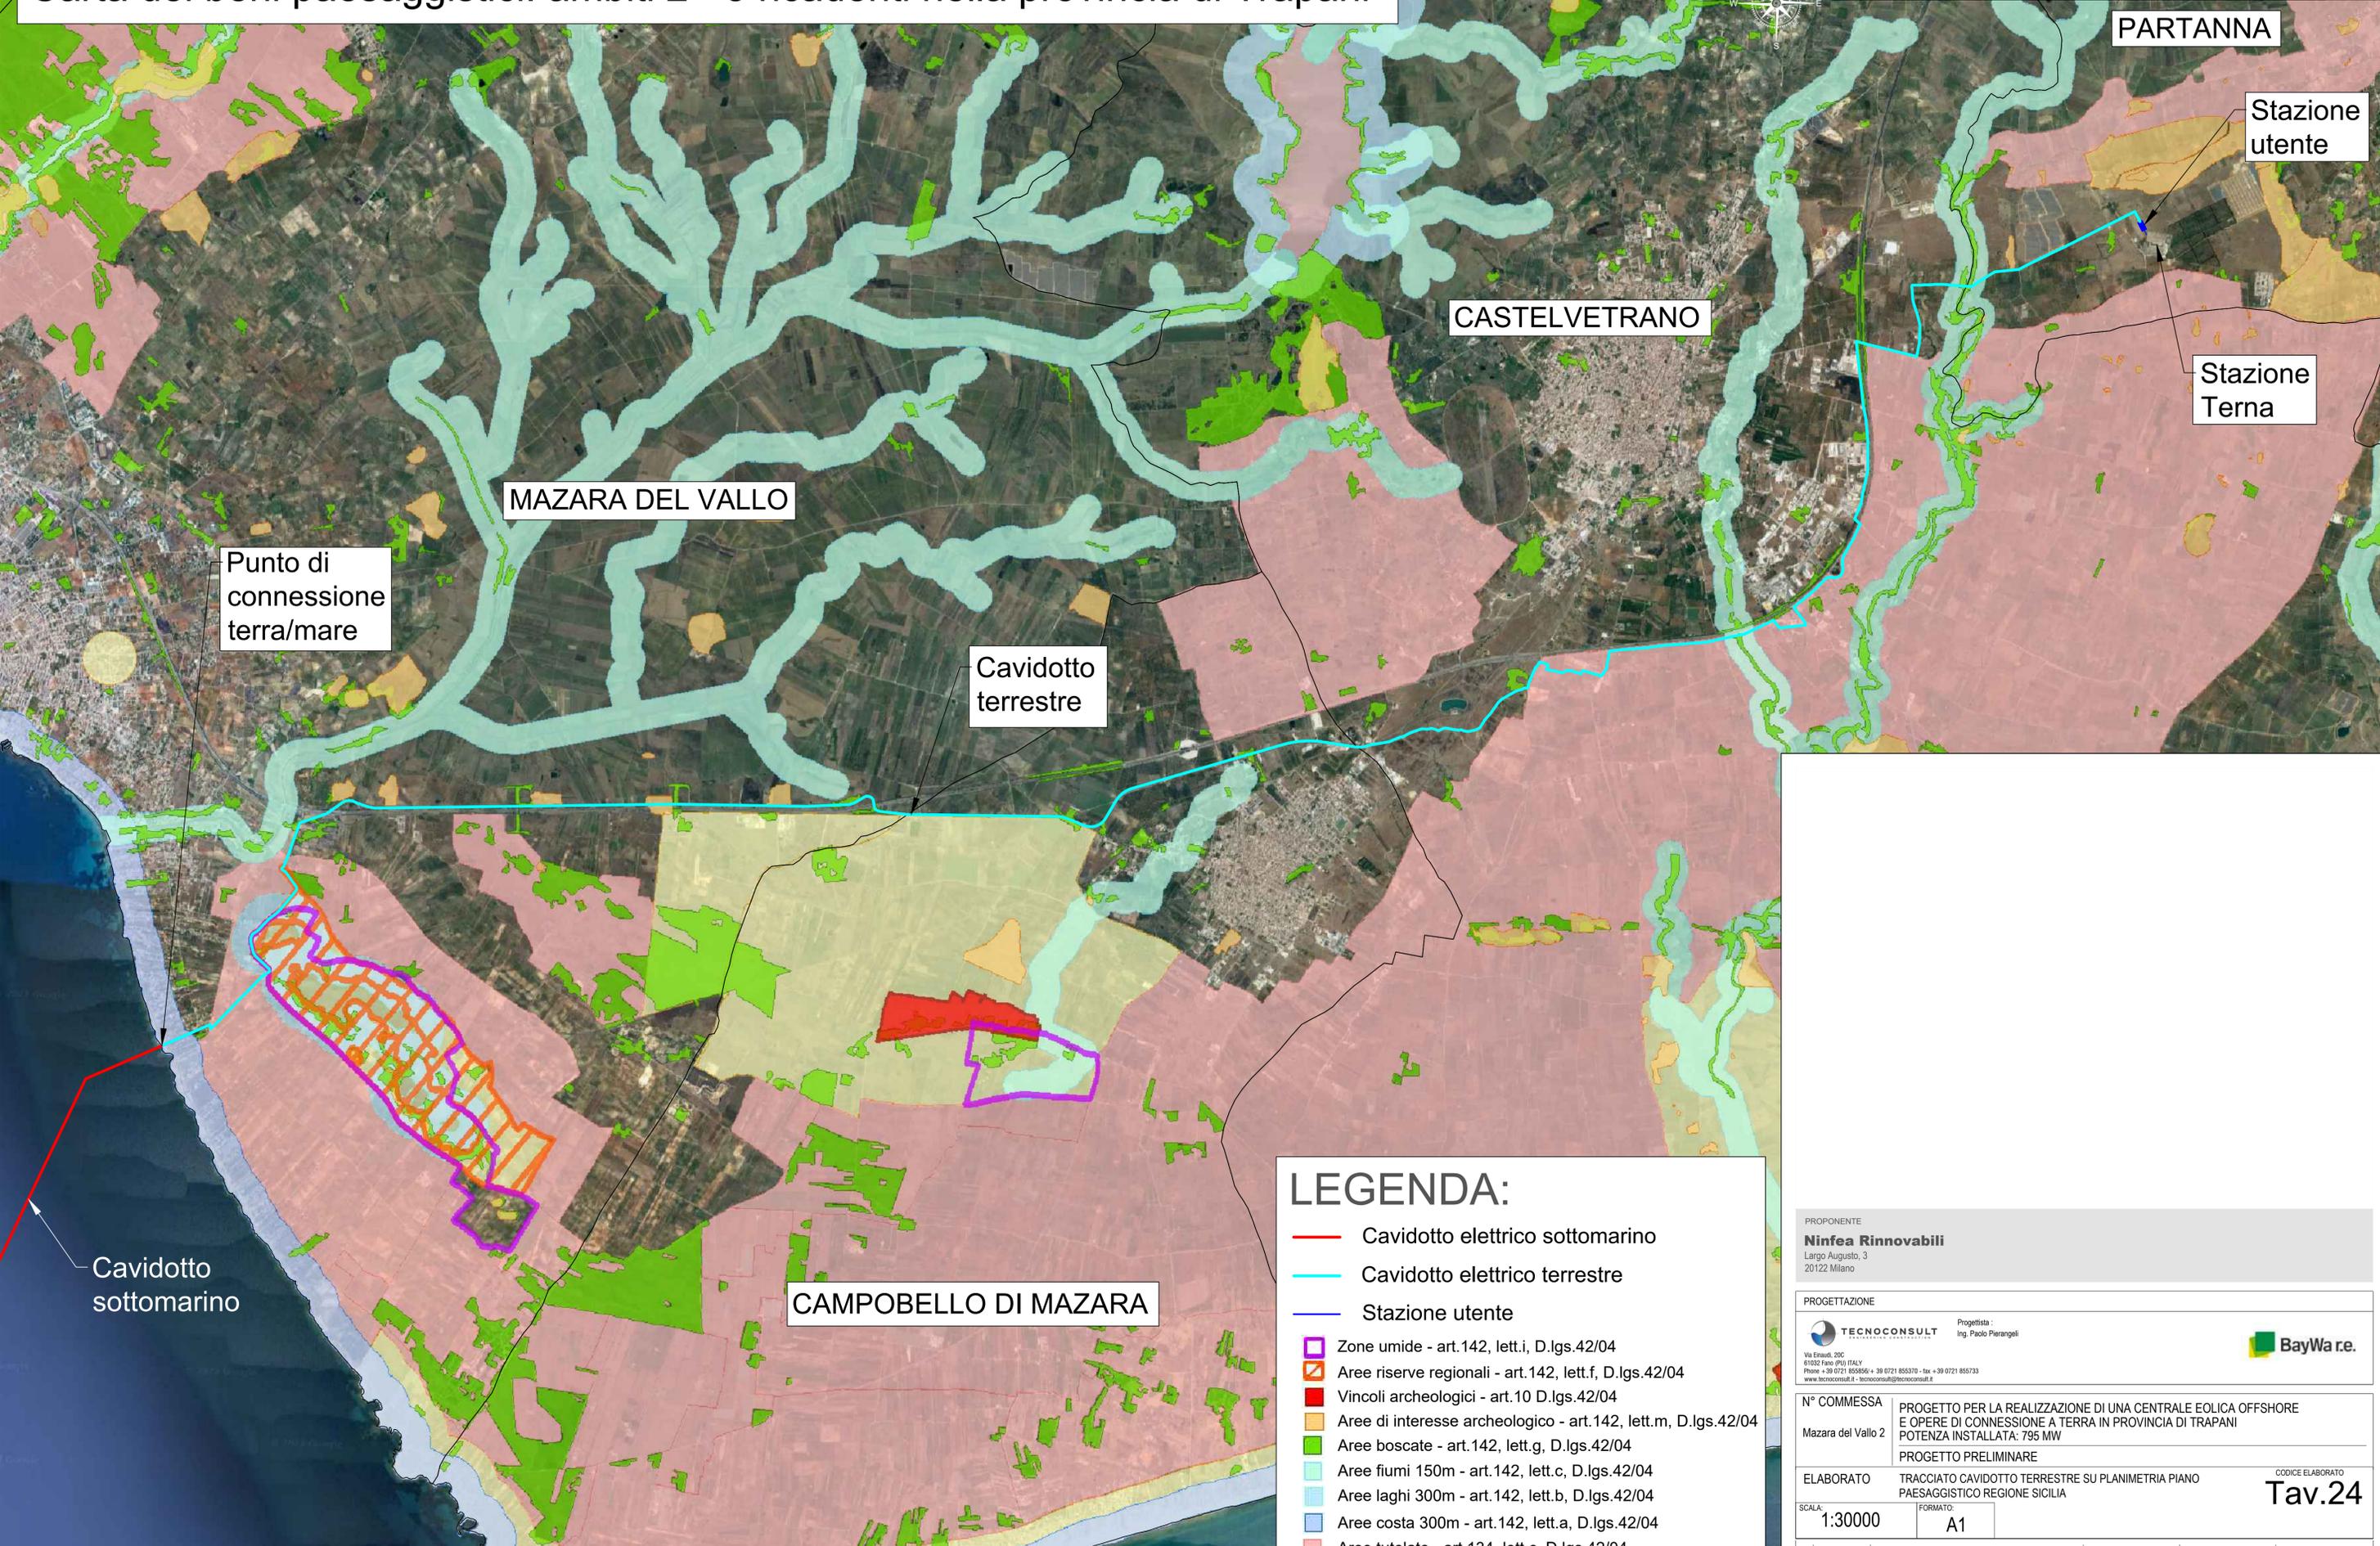

### LEGENDA:

- Cavidotto elettrico sottomarino
- Cavidotto elettrico terrestre
- Stazione utente
- Zone umide - art.142, lett.i, D.lgs.42/04
- Aree riserve regionali - art.142, lett.f, D.lgs.42/04
- Vincoli archeologici - art.10 D.lgs.42/04
- Aree di interesse archeologico - art.142, lett.m, D.lgs.42/04
- Aree boscate - art.142, lett.g, D.lgs.42/04
- Aree fiumi 150m - art.142, lett.c, D.lgs.42/04
- Aree laghi 300m - art.142, lett.b, D.lgs.42/04
- Aree costa 300m - art.142, lett.a, D.lgs.42/04
- Aree tutelate - art.134, lett.c, D.lgs.42/04
- Aree tutelate - art.136, D.lgs.42/04

PROPRONENTE  
**Ninfea Rinnovabili**  
Largo Augusto, 3  
20122 Milano

PROGETTAZIONE  
Progettista:  
**ING. PAOLO PIETRANGELI**  
TECNOCONSULT  
Via Etna, 20C  
01032 Fano (PU) ITALY  
Phone +39 0721 855356 + 39 0721 855370 - fax +39 0721 855733  
www.tecniconsult.it - tecniconsult@tecniconsult.it

**BayWa r.e.**

N° COMMESSA  
Mazara del Vallo 2  
PROGETTO PER LA REALIZZAZIONE DI UNA CENTRALE EOLICA OFFSHORE  
E OPERE DI CONNESSIONE A TERRA IN PROVINCIA DI TRAPANI  
POTENZA INSTALLATA: 795 MW  
PROGETTO PRELIMINARE

ELABORATO  
TRACCIATO CAVIDOTTO TERRESTRE SU PLANIMETRIA PIANO  
PAESAGGISTICO REGIONE SICILIA

SCALA: 1:30000  
FORMATO: A1


CODICE ELABORATO  
**Tav.24**

00	30/11/2022	PRIMA EMISSIONE	TECNOCONSULT	NINFEA RINNOVABILI	NINFEA RINNOVABILI
REV.	DATA	DESCRIZIONE REVISIONE	REDATTO	VERIFICA	APPROVAZIONE
Cargio - Rev. 00					

COPYRIGHT - TUTTI I DIRITTI SONO RISERVATI A NORMA DI LEGGE

# Carta delle componenti del paesaggio: ambiti 2 - 3 ricadenti nella provincia di Trapani

SISTEMA GEODETICO DI RIFERIMENTO  
WGS84 / UTM ZONA 33 NORD  
EPSG CODE: 32633

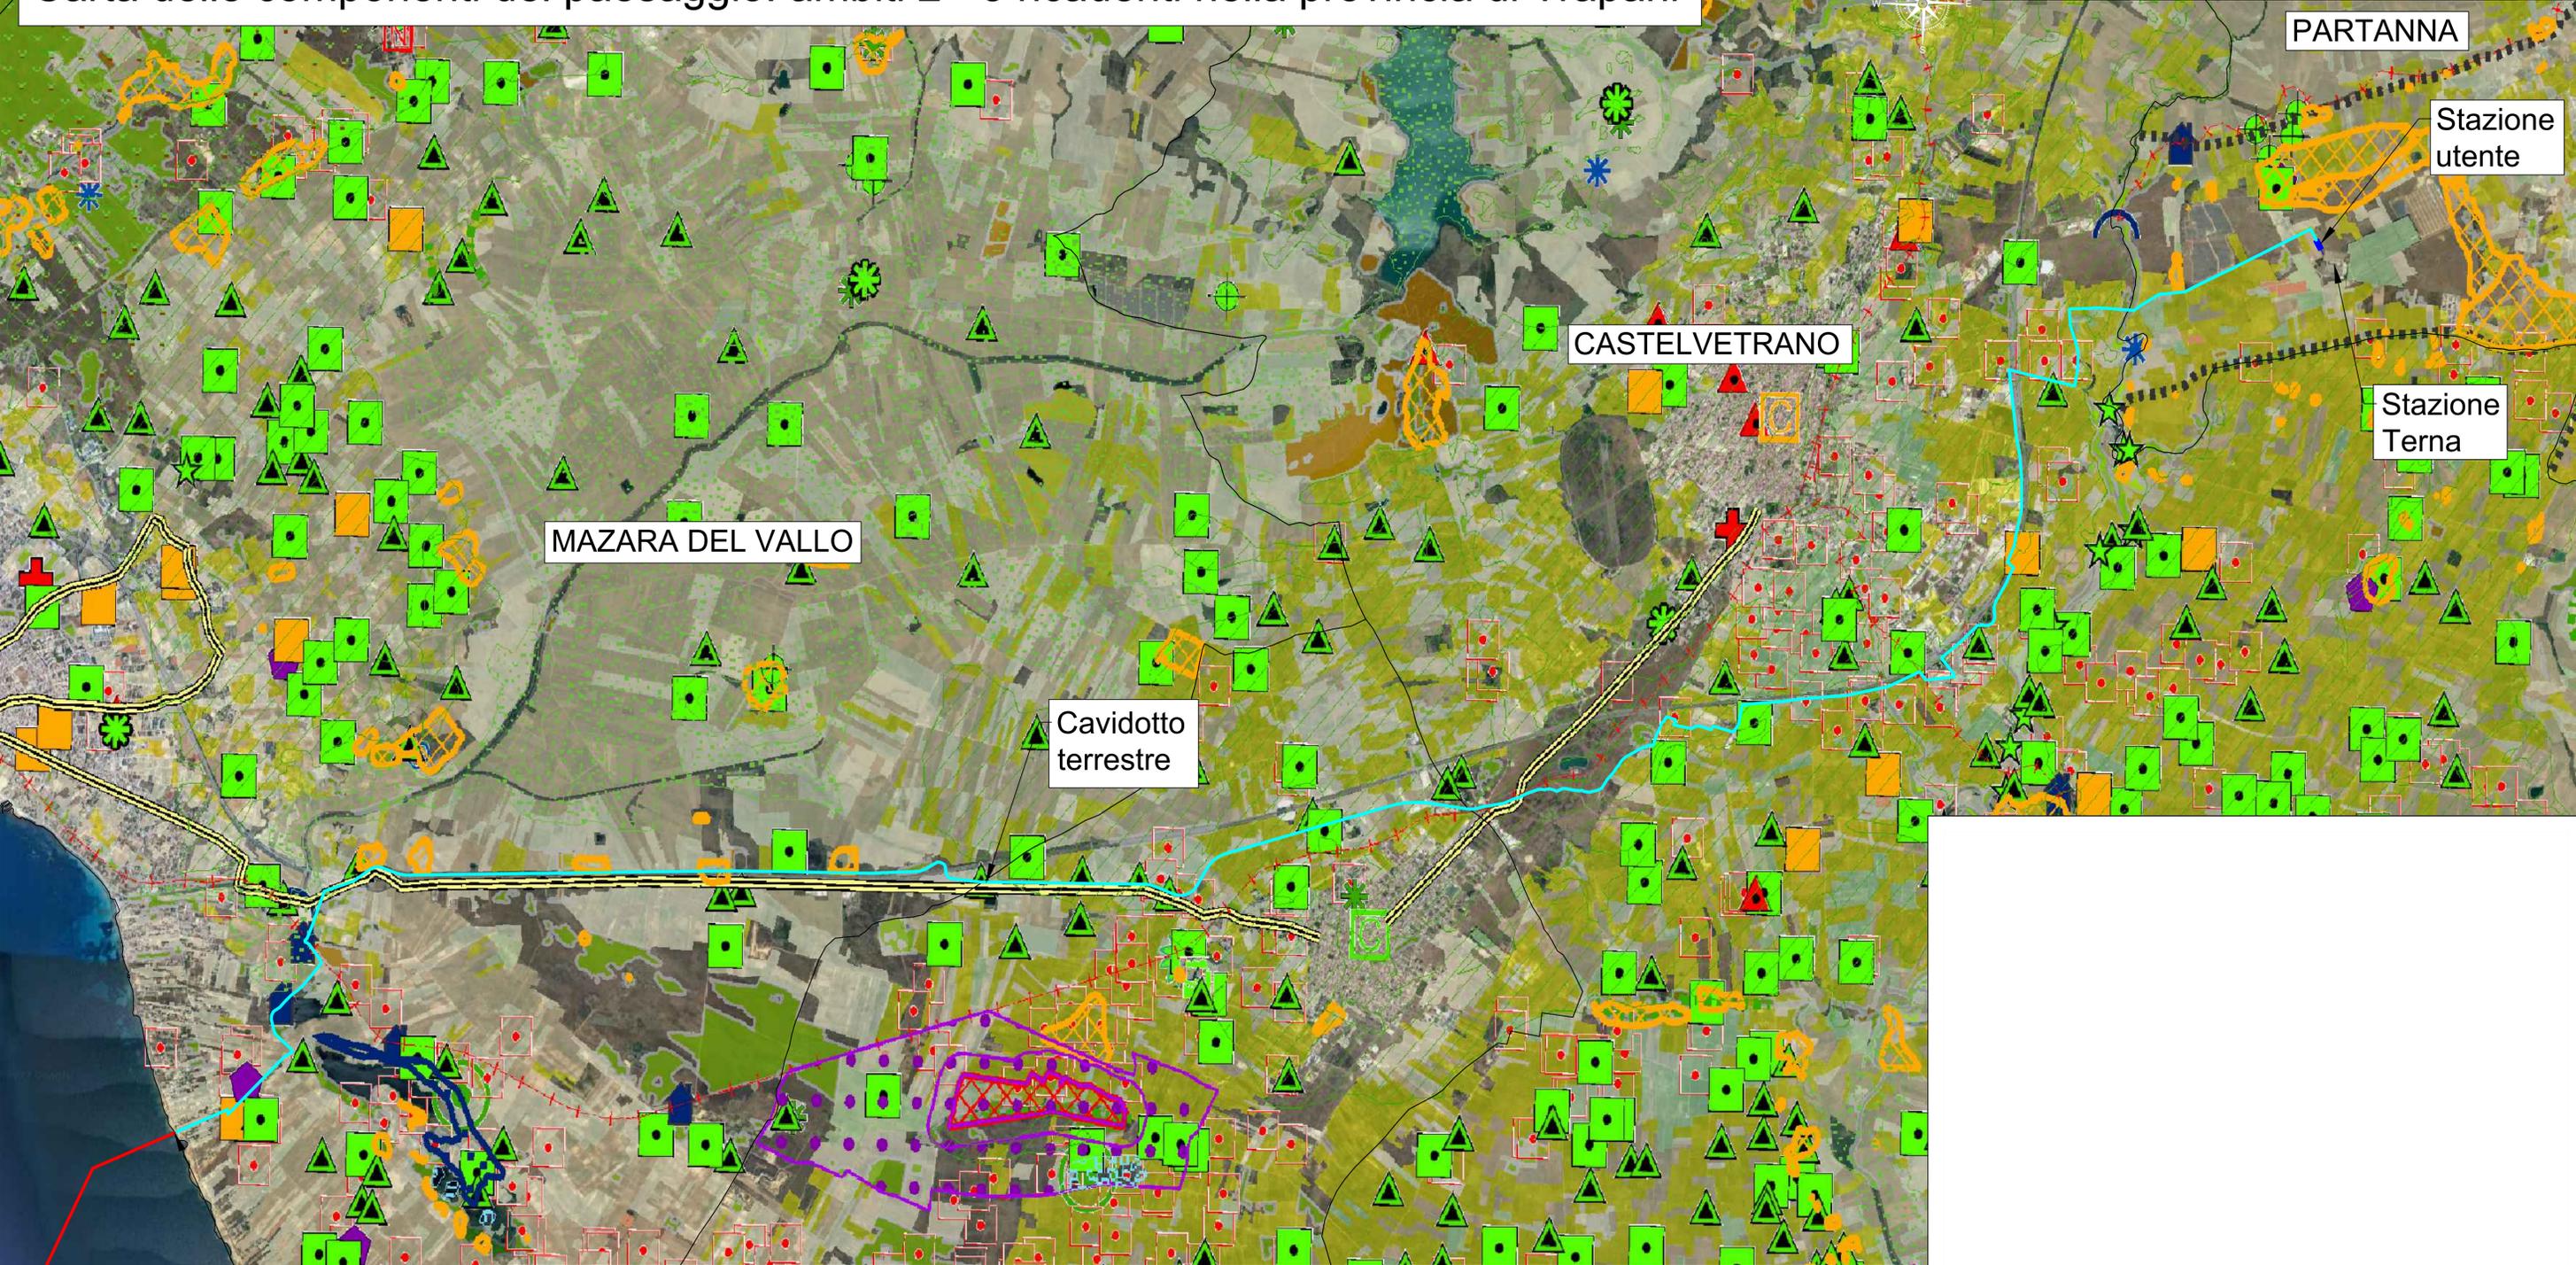

## LEGENDA:

- Cavidotto elettrico sottomarino
- Cavidotto elettrico terrestre
- Stazione utente
- Punti dove sciare
- Pianure fluviali
- Altopiano
- Dune
- Gorghi e paludi
- Saline
- Parchi archeologici
- Aree di interesse archeologico
- Aree archeologiche
- Viabilità storica principale
- Ferrovia storica
- Regie trazzere
- Crinali
- Punti panoramici
- Centri storici di origine antica
- Centri storici di origine medievale
- Centri storici di nuova fondazione
- Nuclei storici
- Nuclei storici a funzionalità specifica
- Centri storici abbandonati
- Rilievi isolati
- Pozzo termale
- Emergenza geopaleontologica
- Sorgente termale
- Beni isolati:
  - A1 - Torii
  - A2 - Bastioni, castelli, fortificazioni, rivellini
  - A3 - Capitanerie, carceri, caserme, depositi di polvere, forni, dogane
  - B1 - Abbazie, badie, collegi, conventi, eremi, monasteri, santuari
  - B2 - Cappelle, chiese
  - B3 - Cimiteri, ossari
  - C1 - Monumenti celebrativi
  - C2 - Palazzine, palazzi, ville, villette, villini
  - C3 - Rocoveri, rifugi
  - D1 - Aziende: bagni, casali, cortili, fattorie, fondi, caserme, masserie, robe rurali
  - D2 - Case coloriche, depositi frumentari, magazzini, stalle
  - D3 - Cantine, edifici, palmenti, stabilimenti enologici, trappeti
  - D4 - Mulini
  - D5 - Altimeteratoi, cisterne, fontane, gabbie, norie o serie, pozzi, vasche
  - D6 - Torrioni
  - D7 - Saline
  - D8 - Cave, miniere, solfate
  - D9 - Calcare, forni, forni, stazzoni
  - D10 - Fabbriche, insediamenti industriali, distillerie
  - E4 - Alberghi, colonie marine, fondaci, locande, rifugi, ristoranti, taverne
  - E5 - Asili dei poveri, gasometri, lazzareti, macelli, ospedali, scuole, telegrafi
  - E6 - Fari, torii, fari-lanterne, semafori
  - E7 - Stazioni, caselli ferroviari, case caroniere
  - E8 - Ponti, gallerie
  - E9 - Giardini, ville
- ▲ Grotta
- Siti di interesse bio-geografico
- Paesaggio delle serre
- Formazioni pioniere e secondarie
- Leccete
- Pinete di pini mediterranei
- Querceti di rovere e roverella
- Sugherete
- Macchie e arbusteti mediterranei
- Formazioni riparie
- Rimboschimenti
- Paesaggio delle colture erbacee
- Oliveti
- Colture arboree
- Vigneti

### CAMPOBELLO DI MAZARA

Punto di connessione terra/mare

Cavidotto sottomarino

PROPRONTE  
**Ninfea Rinnovabili**  
Largo Augusto, 3  
20122 Milano

PROGETTAZIONE  
**TECNOCONSULT**  
Via Enaudi, 20C  
61032 Fano (PU) ITALY  
Phone +39 0721 855356 - Fax +39 0721 855733  
www.tecniconsult.it - tecniconsult@tecniconsult.it

Progettista: Ing. Paolo Pierangeli

BayWa r.e.

N° COMMESSA  
Mazara del Vallo 2

PROGETTO PER LA REALIZZAZIONE DI UNA CENTRALE EOLICA OFFSHORE E OPERE DI CONNESSIONE A TERRA IN PROVINCIA DI TRAPANI  
POTENZA INSTALLATA: 795 MW  
PROGETTO PRELIMINARE

ELABORATO  
TRACCIATO CAVIDOTTO TERRESTRE SU PLANIMETRIA PIANO  
PAESAGGISTICO REGIONE SICILIA

SCALA: 1:30000  
FORMATO: A1

CODICE ELABORATO  
**Tav.24**

00 30112022 PRIMA EMISSIONE TECNOCONSULT NINFEA RINNOVABILI NINFEA RINNOVABILI  
REV. DATA DESCRIZIONE REVISIONE REDATTO VERIFICA APPROVAZIONE  
Copyright - Rev. 00