

LEGENDA

- Autostrada
- SS 121 attuale
- - - - - Confini comunali

AMMODERNAMENTO SS 121


- Tratti in trincea e/o rilevato
- Tratto in viadotto
- - - - - Tratto in galleria

AMMODERNAMENTO SS 118

- Tratti in trincea e/o rilevato
- Tratto in viadotto
- - - - - Tratto in galleria

- - - - - SS in affiancamento
- Raccordo alla viabilità principale
- Sistemazione tratti viabilità esistente Cantieri Generali

- Cantieri imbocco-sbocco
- Cave
- Viabilità cava-cantiere
- Viabilità di cantiere permanente
- Viabilità di cantiere provvisoria

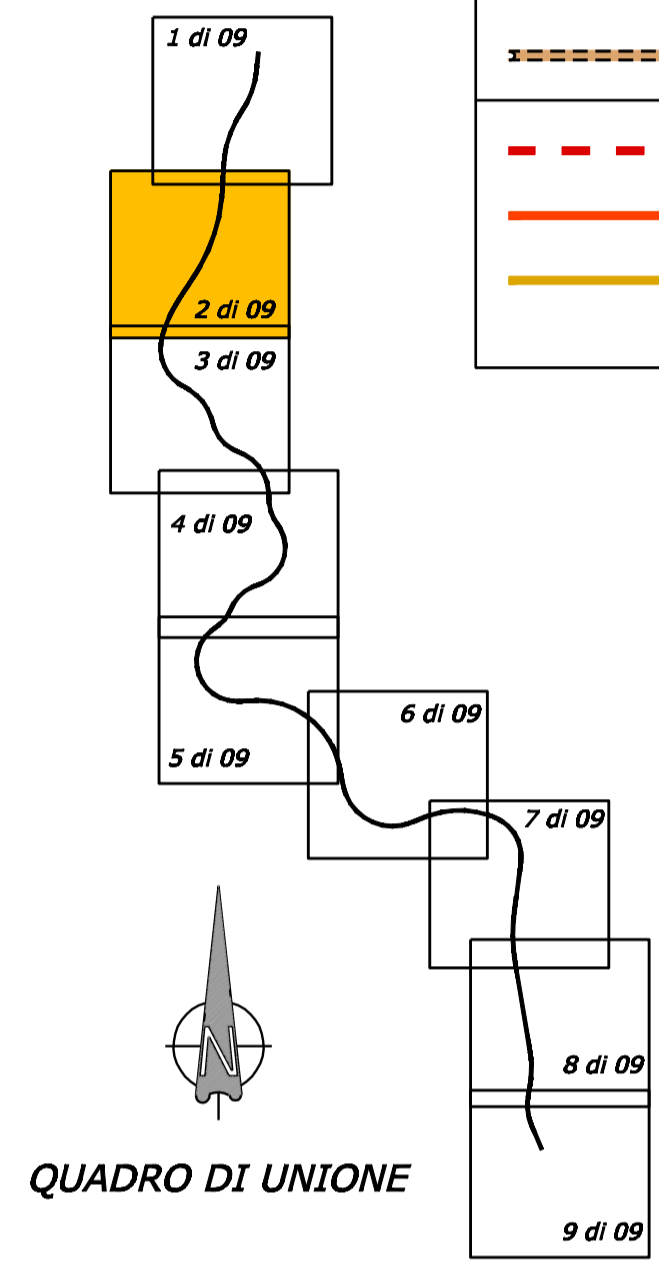

ANAS S.p.A.
Direzione Centrale Programmazione Progettazione

ITINERARIO PALERMO – AGRIGENTO (SS121-SS189) AMMODERNAMENTO DEL TRATTO PALERMO-LERCARA

PROGETTO PRELIMINARE

GRUPPO DI PROGETTAZIONE ANAS RESPONSABILE DI PROGETTO Dott. Ing. Fabrizio Arciuli	PROGETTISTA: Dott. Ing. M. Averardi Ordine Ing. di Roma n. 8770 Dott. Ing. A. Valente Ordine Ing. di Roma n. 20739
RESPONSABILI TECNICI Geom. Michele Pacelli Dott. Ing. Giampiero Liberati Dott. Ing. Fulvio Soccodato Dott. Ing. Giuseppe Imbraguglio Dott. Geol. Flavio Capozucco Dott. Arch. Barbara Bianchini Dott. Ing. Francesco Bazzi Dott. Ing. Pierluigi Fabbro Dott. Arch. Roberto Roggi Dott. Ing. Pier Giorgio D'Armini	ASSISTENZA ALLA PROGETTAZIONE: Ing. F. Nigrelli - Coordinatore ATKINS Responsabile Ing. P.R. Elliott SERING Ingegneria Responsabile Ing. S. Di Maio
Traccianti Geotecnica Idraulica Strutture Geologia Ambiente Impianti Espropri/Interferenze Computi Studio Trasportistico	Ing. F. Amico Ing. D. Anello Ing. G. Baker Ing. G. Bonincontro Ing. F. Busiaccchi Ing. V. Conzani Ing. M. Chubb Arch. P. Coniglio Prof. Ing. G. Giambanco Arch. F. Giambanco Arch. F. Giannico Arch. G. Graziani Ing. M. Hawley Ing. R. Kimber Ing. M. Lasconi Arch. G. Luzzo Geom. A. Lo Princi Prof. D. Lo Bosco Ing. S. Nigrelli Ing. A. Fantalena Ing. V. Plescia Ing. G. Rosone Ing. T. Short Ing. A. Spiciale Ing. V. Sykes Geom. M. Vallone Ing. H. Woods Ing. M. Wright

VISTO: IL RESP. DEL PROCEDIMENTO Dott. Ing. Massimiliano Fidenzi	DATA PROTOCOLLO
---	--------------------

STUDI E INDAGINI PRELIMINARI CANTIERIZZAZIONE PLANIMETRIA CON UBICAZIONE CANTIERI E VIABILITÀ DI ACCESSO

CODICE PROGETTO L0410A	CODICE FILE P00_CA00_CAN_PLOO_A.DWG	REVISIONE A	FOGLIO 02 di 09	SCALA: 1:10000
C B A REV.	CODICE ELAB. P00CA00CANPLOO	EMISSIONE 30/05/07	SN ARCIULI	VALENTE VERIFICATO APPROVATO

TRATTO APPROVATO
CON OS VIA in data 17.01.2008