




LEGENDA:

- Cavidotto elettrico sottomarino
- Cavidotto elettrico terrestre
- Stazione utente
- Aree vocate alla maricoltura
- Area di interesse

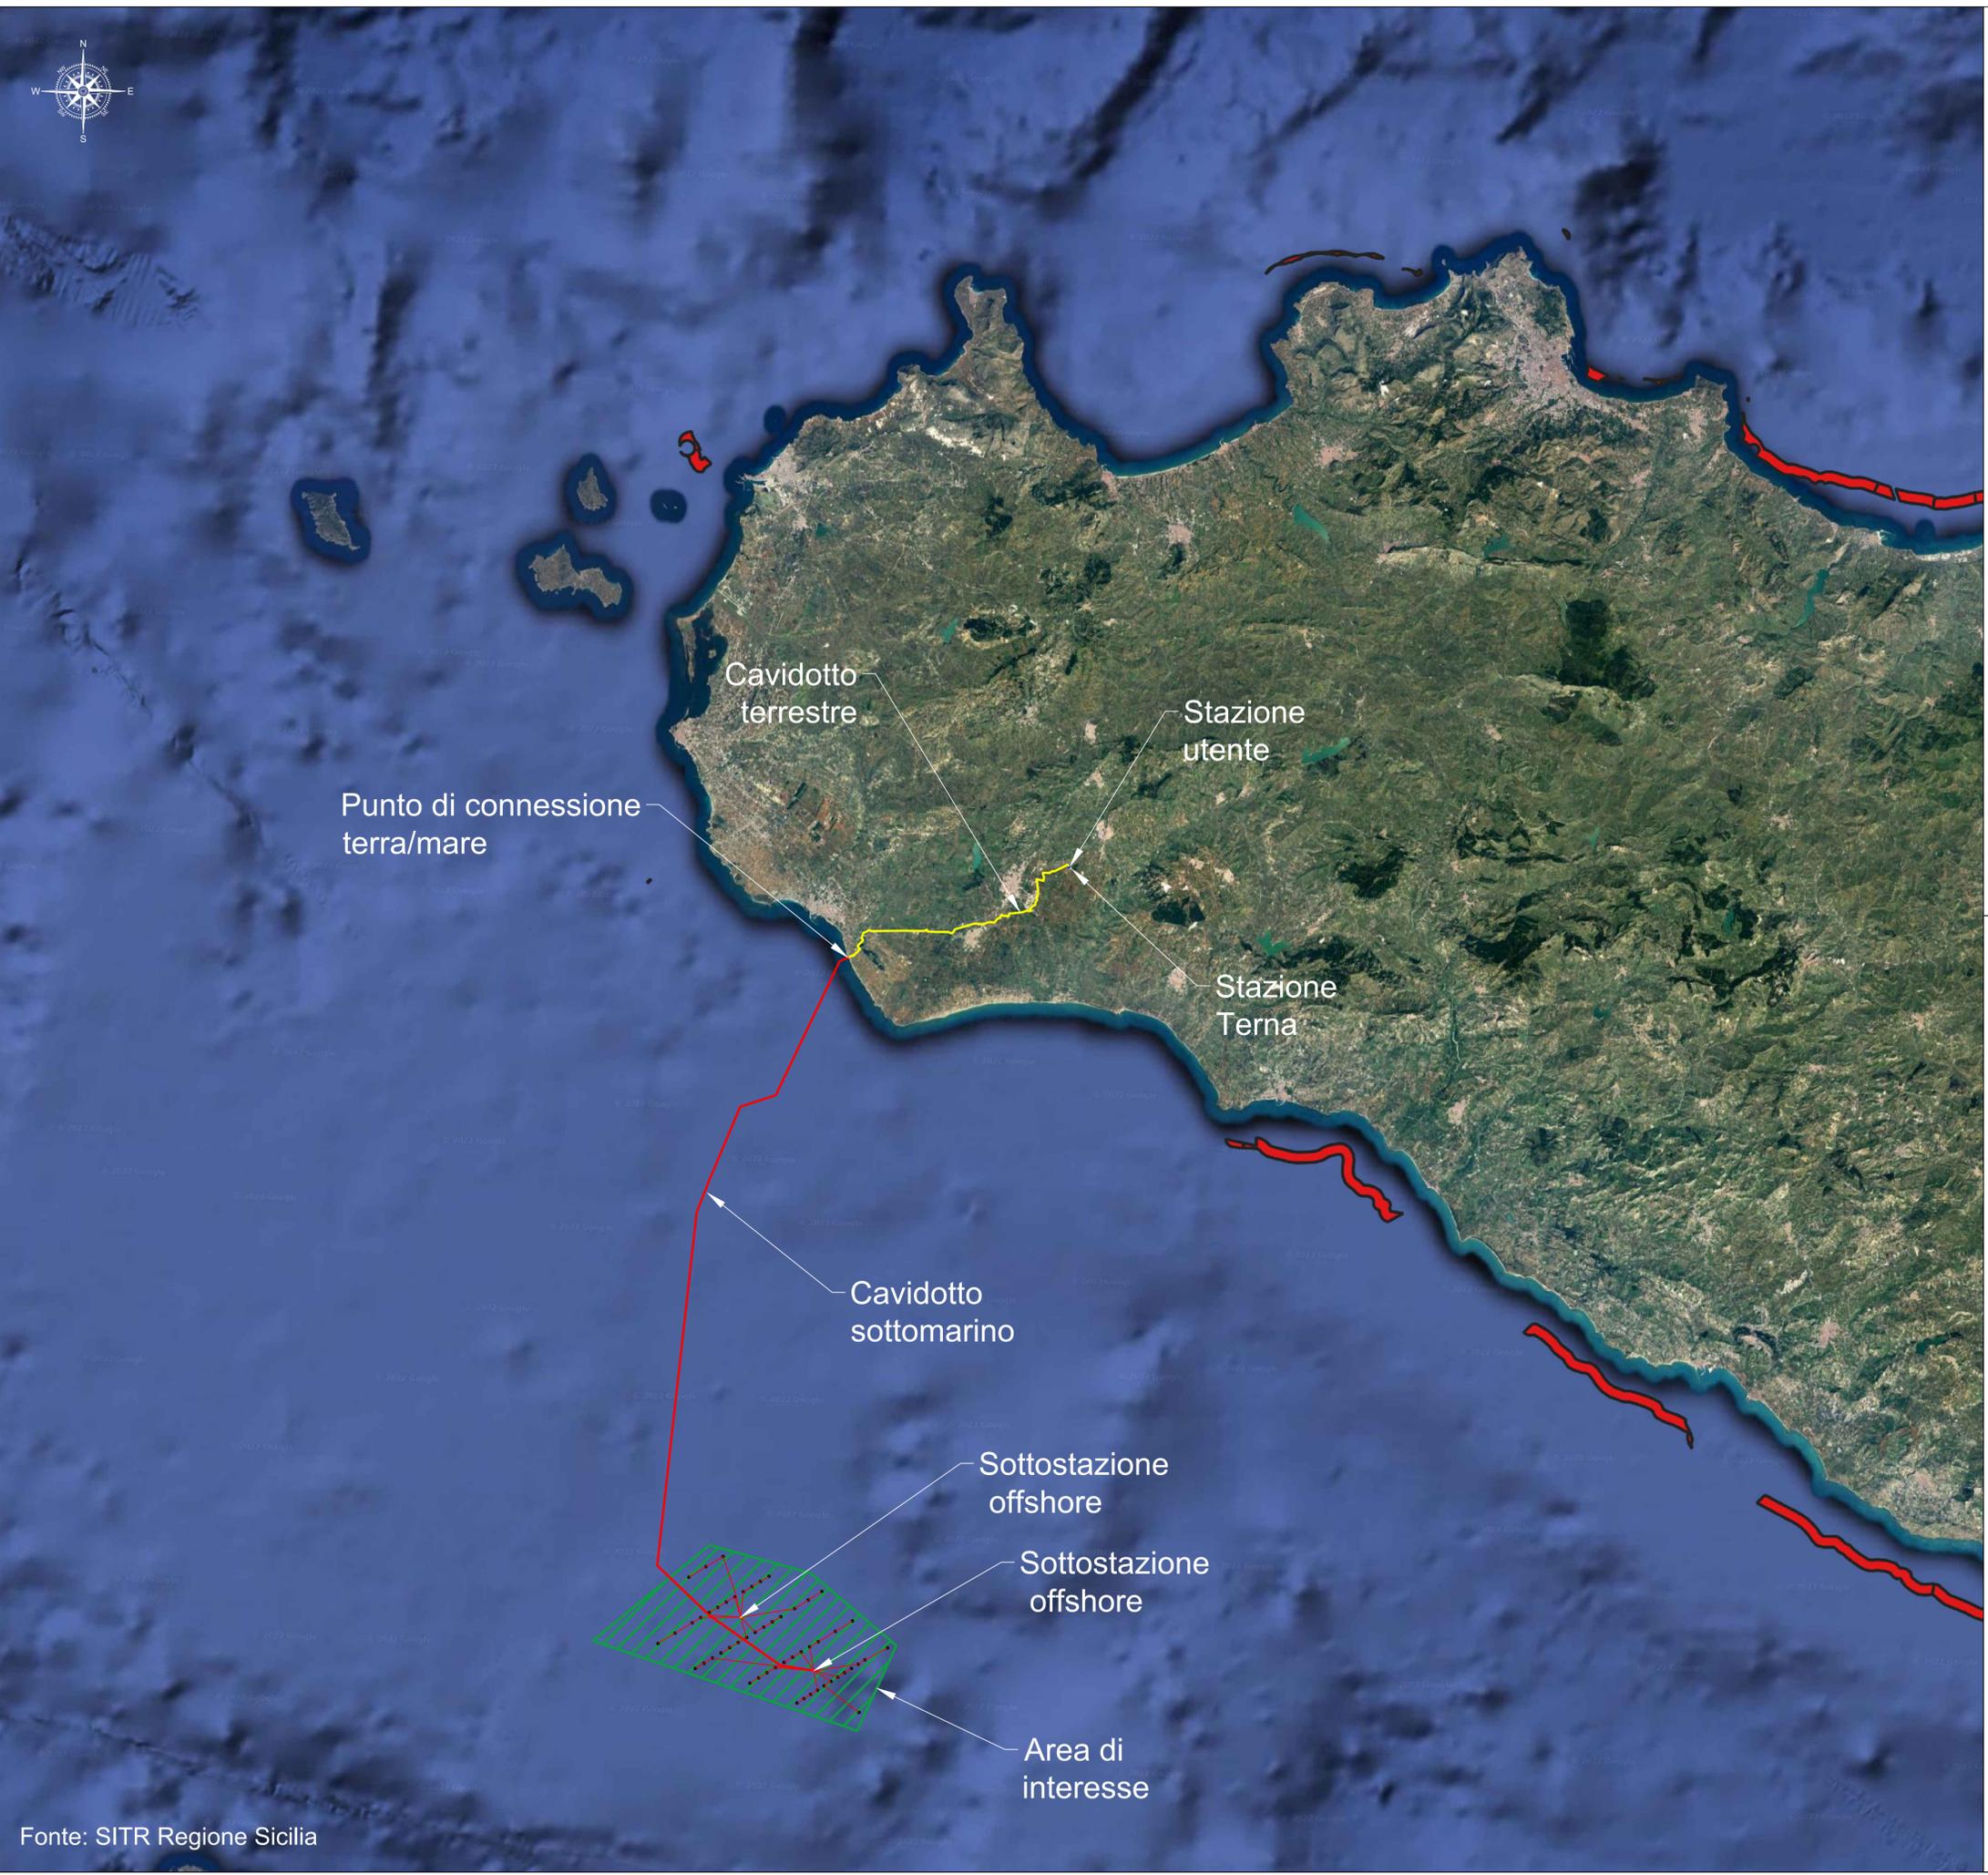

Fonte: SITR Regione Sicilia

PROPRONENTE
Ninfea Rinnovabili
 Largo Augusto, 3
 20122 Milano

PROGETTAZIONE
 Tecnoconsult
 Via Enaudi, 20C
 61032 Fano (PU) ITALY
 Phone: +39 0721 855656 - Fax: +39 0721 855730
 www.tecnoconsult.it - tecnoconsult@tecnoconsult.it

Progettista:
 Ing. Paolo Pierangeli

N° COMESSA
 Mazara del Vallo 2

PROGETTO PER LA REALIZZAZIONE DI UNA CENTRALE EOLICA OFFSHORE
 E OPERE DI CONNESSIONE A TERRA IN PROVINCIA DI TRAPANI
 POTENZA INSTALLATA: 795 MW
 PROGETTO PRELIMINARE

ELABORATO
 INQUADRAMENTO SU CARTA AREE VOCATE ALLA MARICOLTURA

CODICE ELABORATO
Tav.35

SCALA: **1:300000** FORMATO: **A1**

00	30/11/2022	PRIMA EMISSIONE	TECNOCONSULT	NINFEA RINNOVABILI	NINFEA RINNOVABILI
REV:	DATA	DESCRIZIONE REVISIONE	REDATTO	VERIFICA	APPROVAZIONE

Cargio - Rev. 00 COPYRIGHT - TUTTI I DIRITTI SONO RISERVATI A NORMA DI LEGGE