


LEGENDA:

- Cavidotto elettrico sottomarino
- Cavidotto elettrico terrestre
- Stazione utente
- Foreste def. LR 16/96

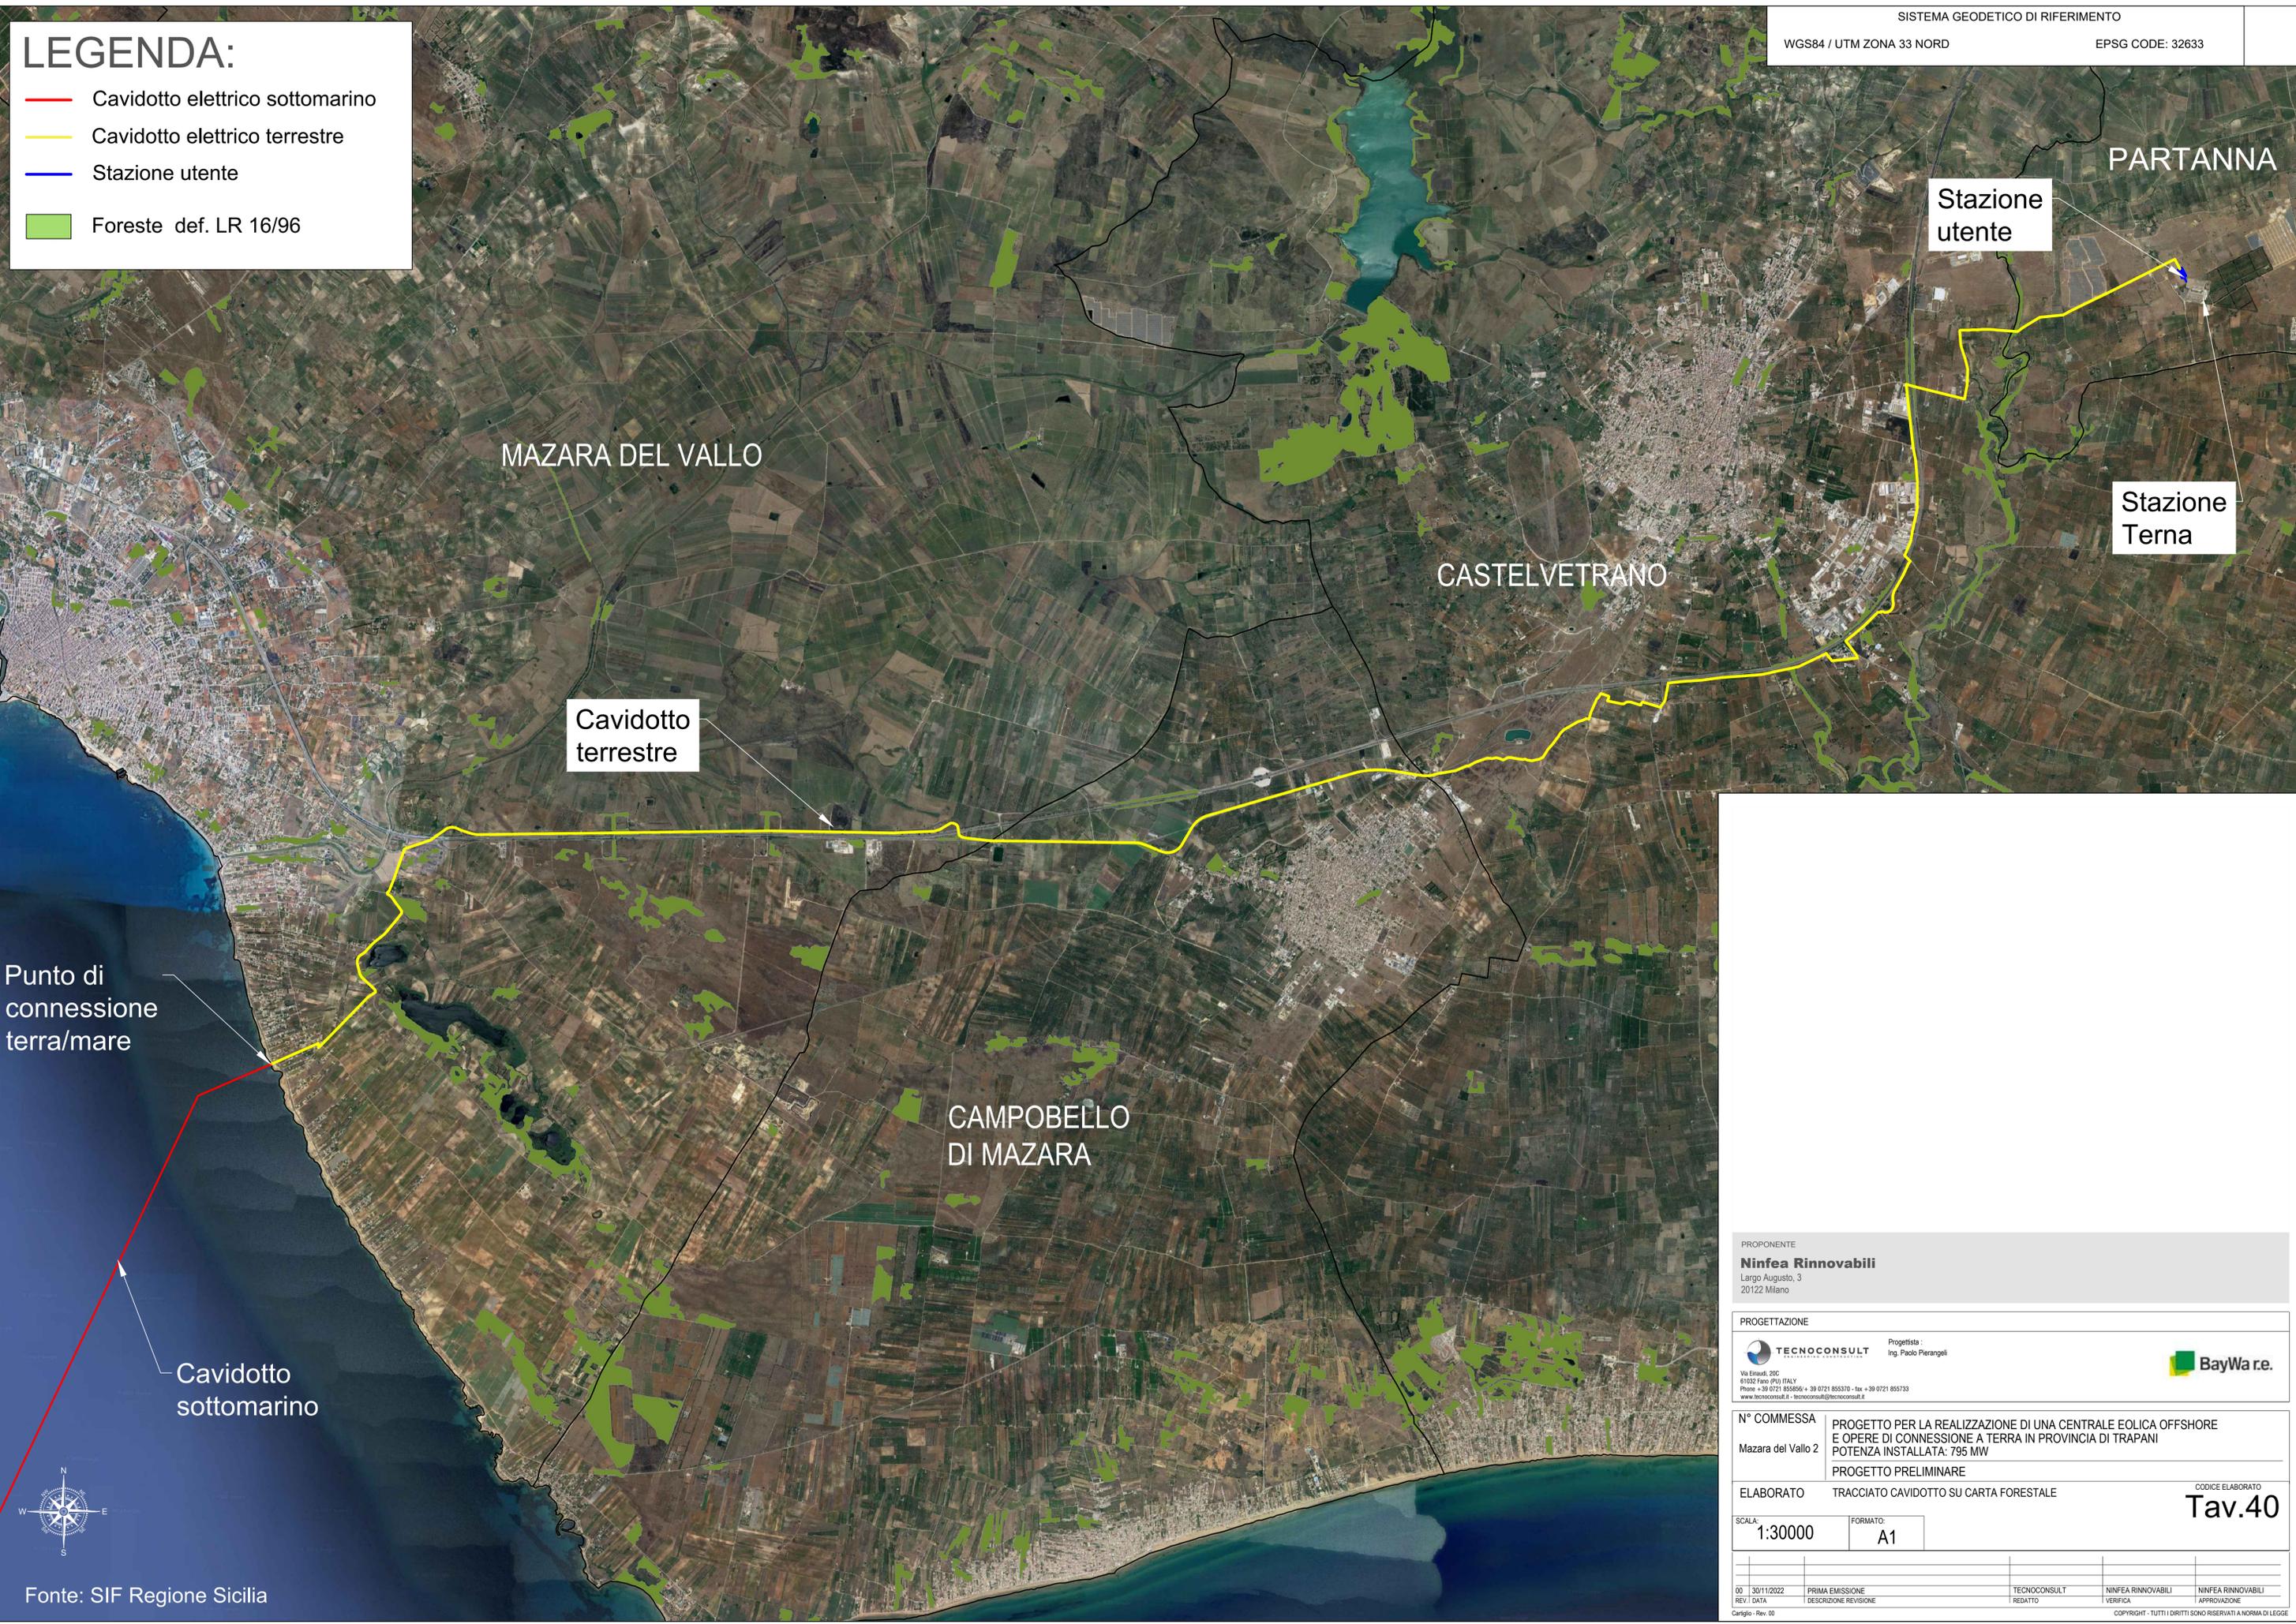

PARTANNA

Stazione utente

Stazione Terna

MAZARA DEL VALLO

CASTELVETRANO

Cavidotto terrestre

CAMPOBELLO DI MAZARA

Punto di connessione terra/mare

Cavidotto sottomarino



Fonte: SIF Regione Sicilia

PROPRONENTE
Ninfea Rinnovabili
Largo Augusto, 3
20122 Milano

PROGETTAZIONE
TECNOCONSULT Progettista: Ing. Paolo Pierangeli
Via Enaudi, 20C
61032 Fano (PU) ITALY
Phone: +39 0721 855356 - Fax: +39 0721 855733
www.tecniconsult.it - tecniconsult@tecniconsult.it

BayWa r.e.

N° COMMESSA: PROGETTO PER LA REALIZZAZIONE DI UNA CENTRALE EOLICA OFFSHORE E OPERE DI CONNESSIONE A TERRA IN PROVINCIA DI TRAPANI
Mazara del Vallo 2 POTENZA INSTALLATA: 795 MW
PROGETTO PRELIMINARE

ELABORATO: TRACCIATO CAVIDOTTO SU CARTA FORESTALE CODICE ELABORATO: **Tav.40**

SCALA: 1:30000 FORMATO: A1

00	30/11/2022	PRIMA EMISSIONE	TECNOCONSULT	NINFEA RINNOVABILI	NINFEA RINNOVABILI
REV.	DATA	DESCRIZIONE REVISIONE	REDATTO	VERIFICA	APPROVAZIONE

Cargio - Rev. 00
COPYRIGHT - TUTTI I DIRITTI SONO RISERVATI A NORMA DI LEGGE

LEGENDA:

-  Cavidotto elettrico sottomarino
-  Cavidotto elettrico terrestre
-  Stazione utente
-  Foreste def. DLgs 227/01

PARTANNA

Stazione
utente

Stazione
Terna

MAZARA DEL VALLO

CASTELVETRANO

Cavidotto
terrestre

Punto di
connessione
terra/mare

Cavidotto
sottomarino

CAMPOBELLO
DI MAZARA



Fonte: SIF Regione Sicilia

PROPRONENTE Ninfea Rinnovabili Largo Augusto, 3 20122 Milano				
PROGETTAZIONE  <small>Progettista: Ing. Paolo Pierangeli</small>  <small>Via Einaudi, 20C 61032 Fano (PU) ITALY Phone +39 0721 855356 - Fax +39 0721 855733 www.tecnocconsult.it - tecnocconsult@tecnocconsult.it</small>				
N° COMMESSA Mazara del Vallo 2	PROGETTO PER LA REALIZZAZIONE DI UNA CENTRALE EOLICA OFFSHORE E OPERE DI CONNESSIONE A TERRA IN PROVINCIA DI TRAPANI POTENZA INSTALLATA: 795 MW PROGETTO PRELIMINARE			
ELABORATO SCALA: 1:30000	TRACCIATO CAVIDOTTO SU CARTA FORESTALE FORMATO: A1 CODICE ELABORATO Tav.40			
REV. DATA	PRIMA EMISSIONE DESCRIZIONE REVISIONE	TECNOCONSULT REDATTO	NINFEA RINNOVABILI VERIFICA	NINFEA RINNOVABILI APPROVAZIONE
Cargio - Rev. 00				