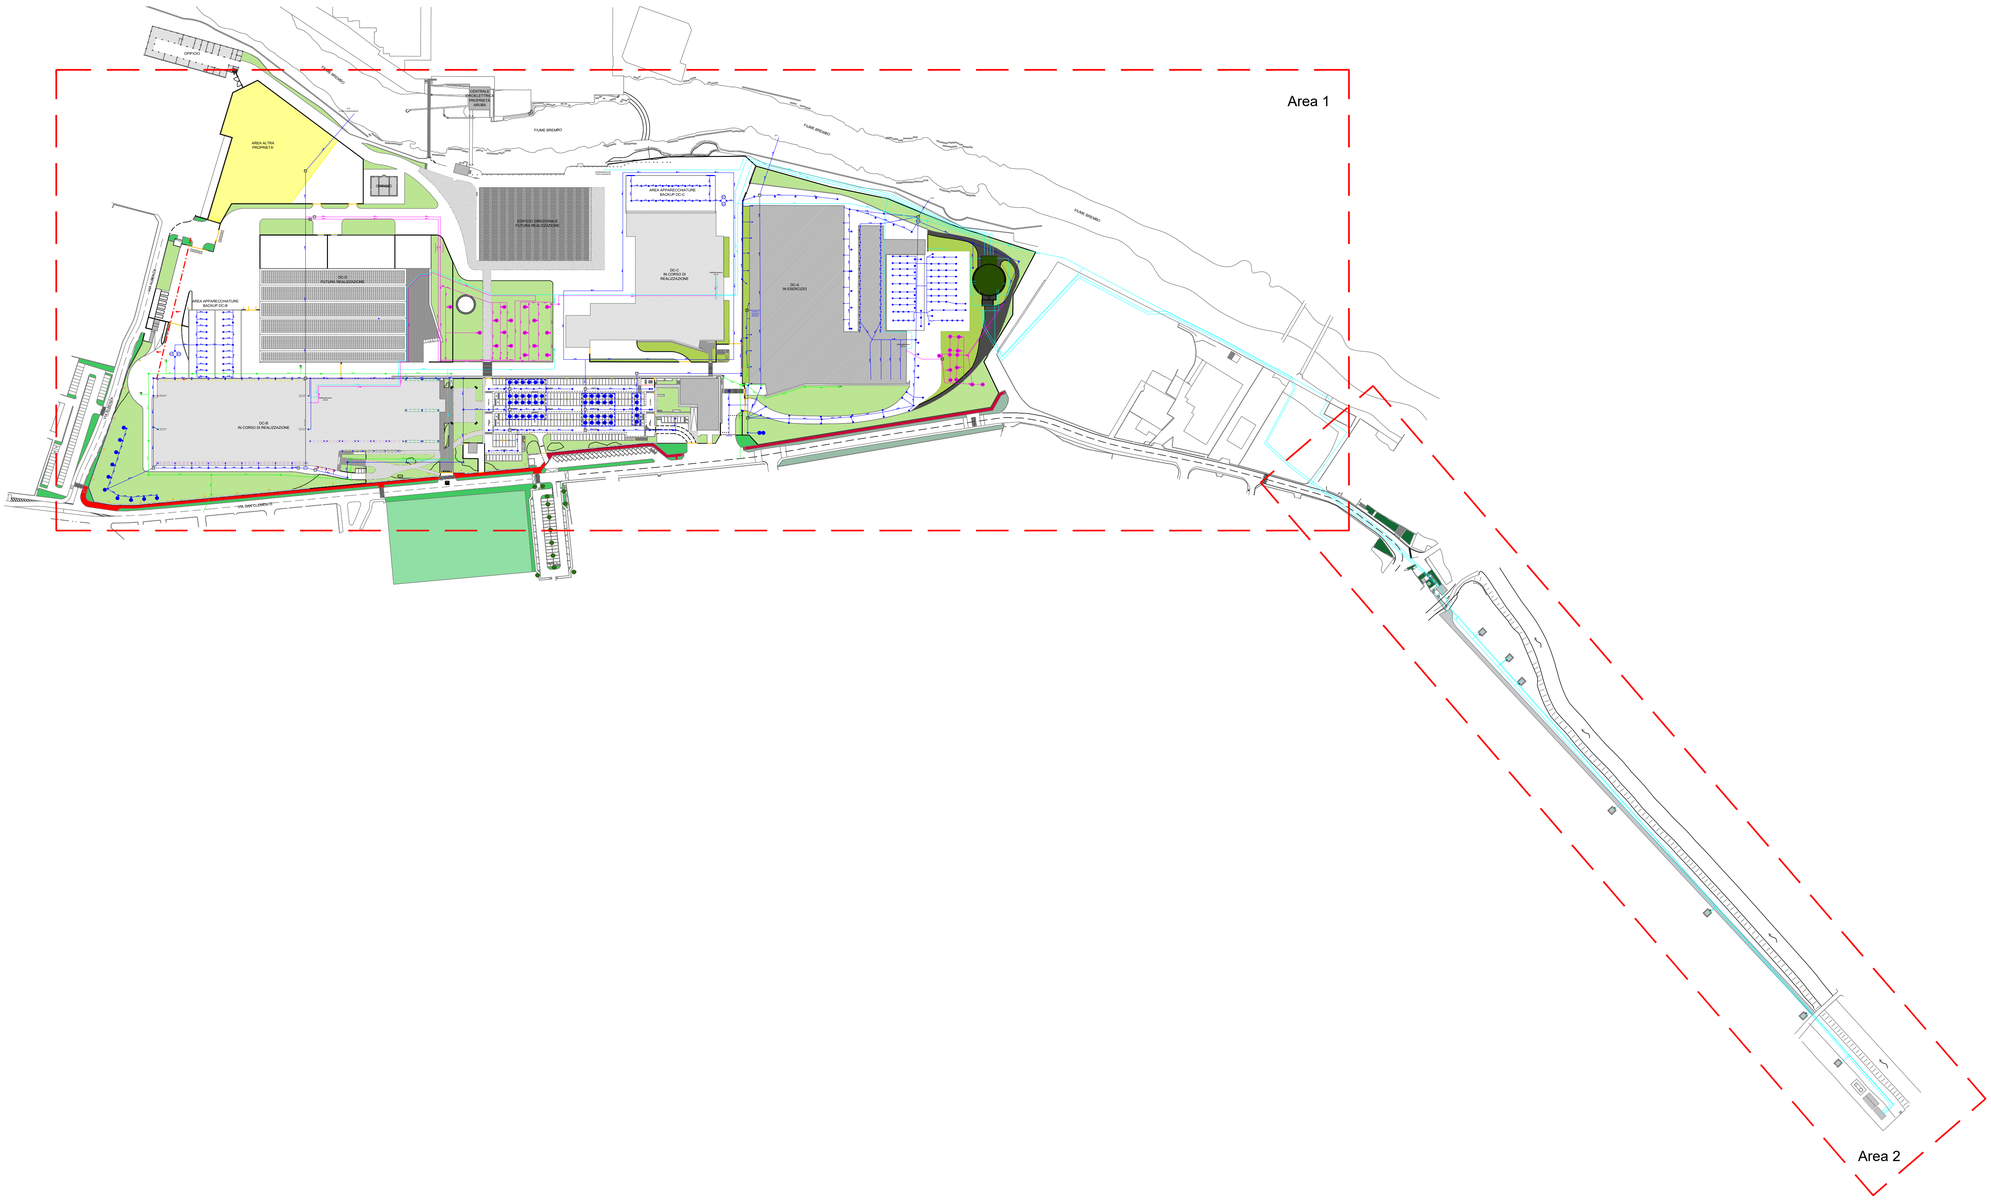

Legenda

- Rete acque da pozzi di captazione
- Rete fognaria comunale
- Rete acque meteoriche
- Rete acque reflue domestiche
- Rete acque in uscita (geotermiche)
- Pluviali
- Caditoie rete acque meteoriche
- Camerette di ispezione rete acque meteoriche
- Camerette di ispezione rete acque reflue domestiche
- Camerette di ispezione rete acque reflue industriali
- PC Pozzetti di campionamento
- Senso di scorrimento
- n° Pozzo perdente superficiale acque meteoriche con relativo riferimento progressivo
- n° Pozzo perdente profondo per scarico geotermico con relativo riferimento progressivo
- FB Fossa biologica
- DIS Disoleatore

GLOBAL CLOUD DATA CENTER - CICLO INTEGRATO DELLE ACQUE

FASE PROGETTAZIONE

PRELIMINARE ☐ **DEFINITIVA** ☐ **ESECUTIVA** ■

ELABORATO:

CICLO INTEGRATO DELLE ACQUE

INQUADRAMENTO

REV	DATA	DISEGNATORE	CONTATTI	
00	16.06.2022	Andrea De Paolis	cell: 3280842572	andrea.depaolis@staff.aruba.it
01	20.06.2022			
02	30.06.2022			

ENTI PREPOSTI

PROGETTISTI

Committente
Aruba s.p.a.
Via S. Clemente 53 Ponte S. Pietro (Bg)

aruba.it
STUDIO

NOTE :

- Tutte le quote sono espresse in cm se non diversamente specificato
- Le quote di livello sono espresse in metri
- Tutte le misure indicate sono da verificare in situ
- Le tavole strutturali devono essere lette in associazione ai disegni architettonici ed impiantistici
- Le forometrie devono essere verificate e realizzate conformi al progetto impiantistico
- Le modalità per la messa in opera di tutti i materiali dovranno essere conformi alle prescrizioni di ogni produttore;
- Tutte le strutture/orditure di sostegno dovranno tenere conto del grado antisismico richiesto in progetto e certificato;
- Tutte le pareti, contropareti, controsoffitti, dovranno tenere conto dell'indice acustico richiesto in progetto e certificato;
- Tutti gli attraversamenti nelle murature/pareti/solai REI 240 dovranno essere opportunamente compartimentati e certificati;
- I colori delle finiture saranno scelti in corso d'opera da parte della D.L.;
- Tutto quanto non espressamente chiarito dagli elaborati, dai dettagli costruttivi e dai capitolati descrittivi dovrà essere oggetto di specifica richiesta da parte del soggetto appaltatore in modo da definire senza alcun dubbio i materiali ed i requisiti

Firmato digitalmente da

Ernesto Diego Marsetti

CN = Marsetti Ernesto Diego
T = DOTTORE IN SCIENZE GEOLOGICHE

Susanna Santini
Firmato digitalmente il 23/01/2023 12:46:36 CET

SCALA ELABORATO	DATA	CODICE	TAVOLA
1:2000	30/06/2022	ACQ.CIdA.	01