

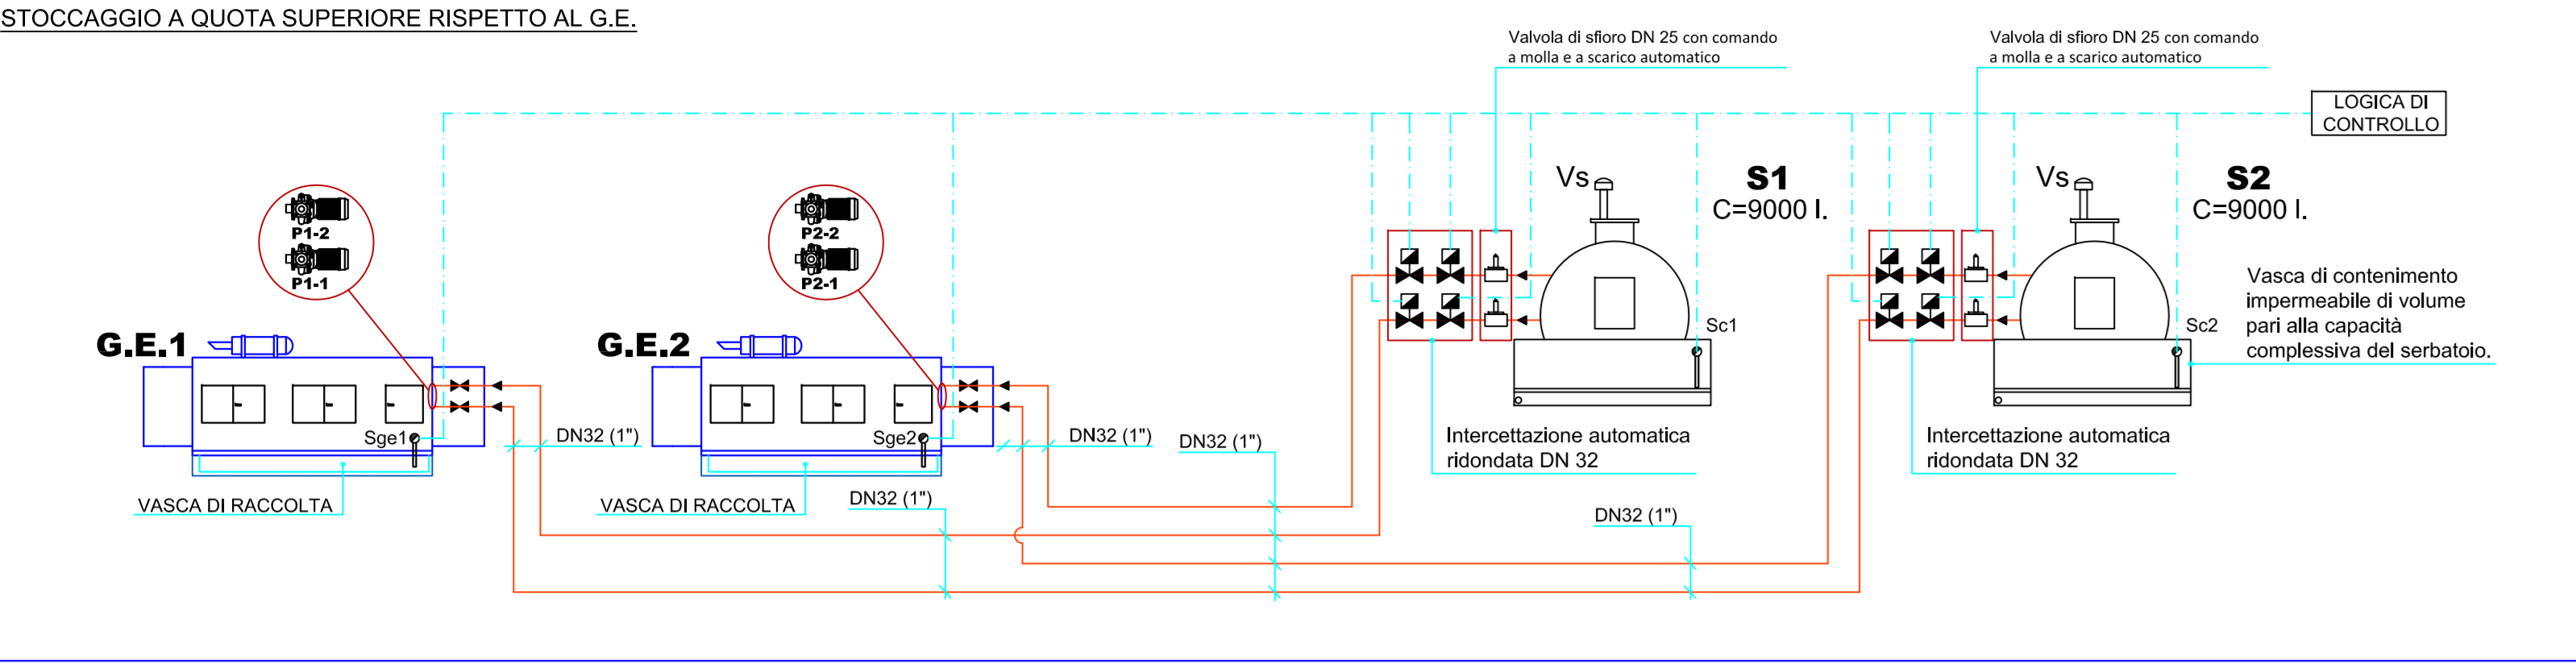
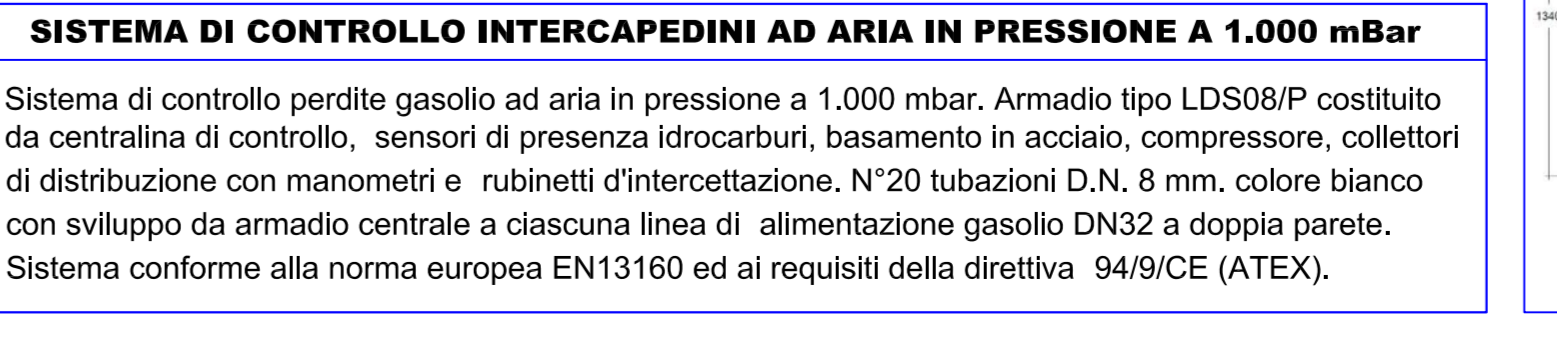
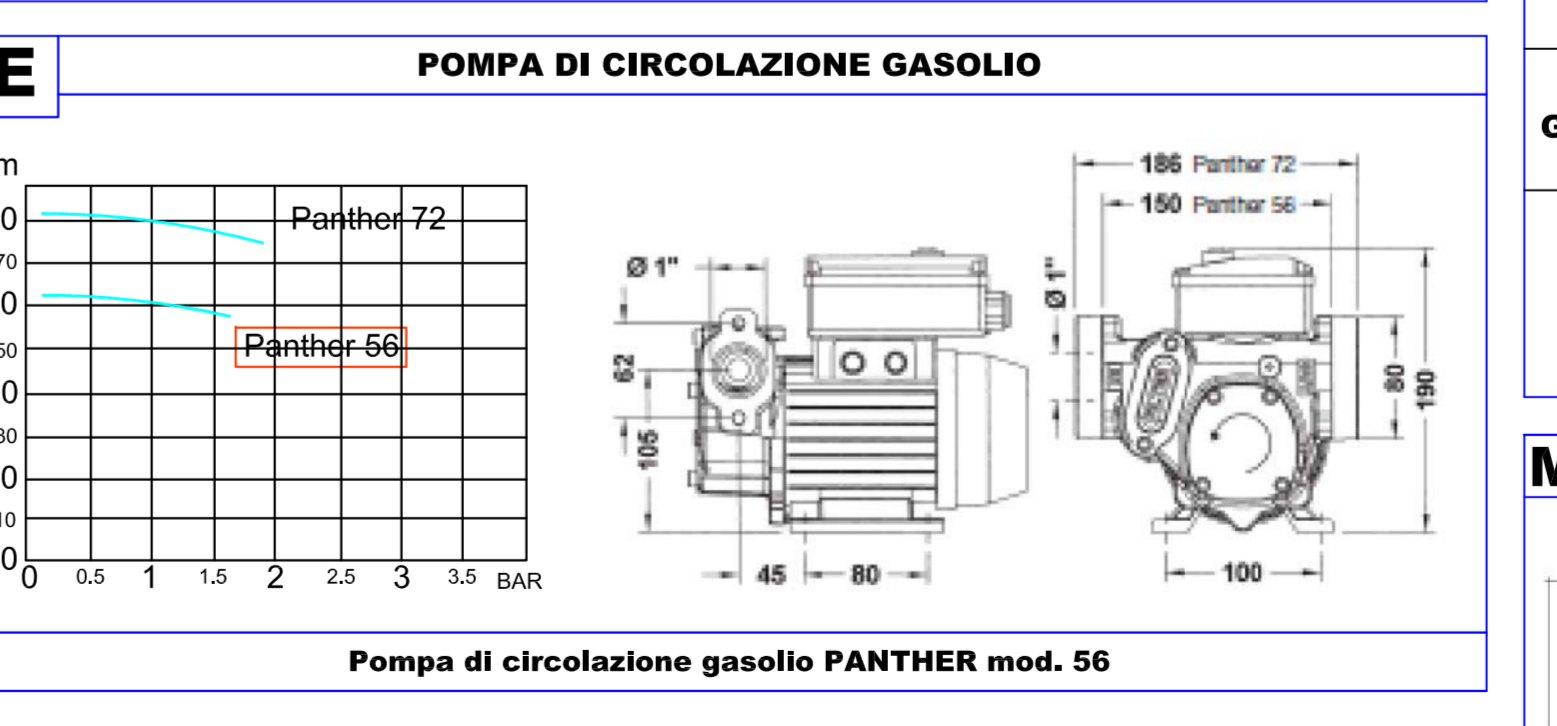
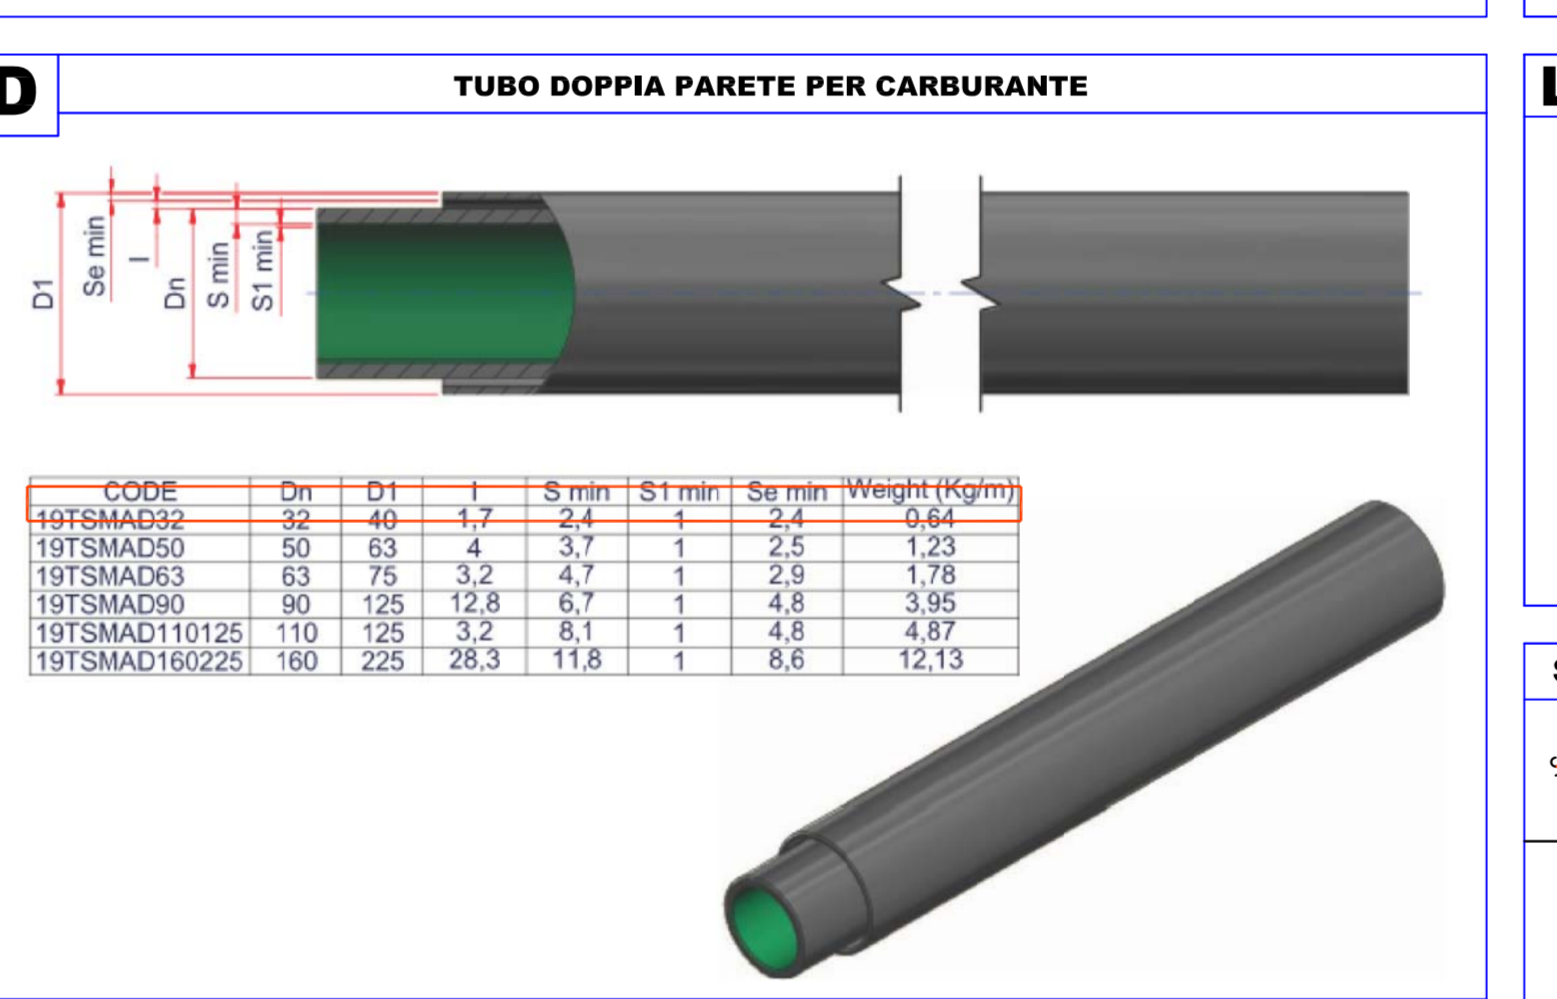
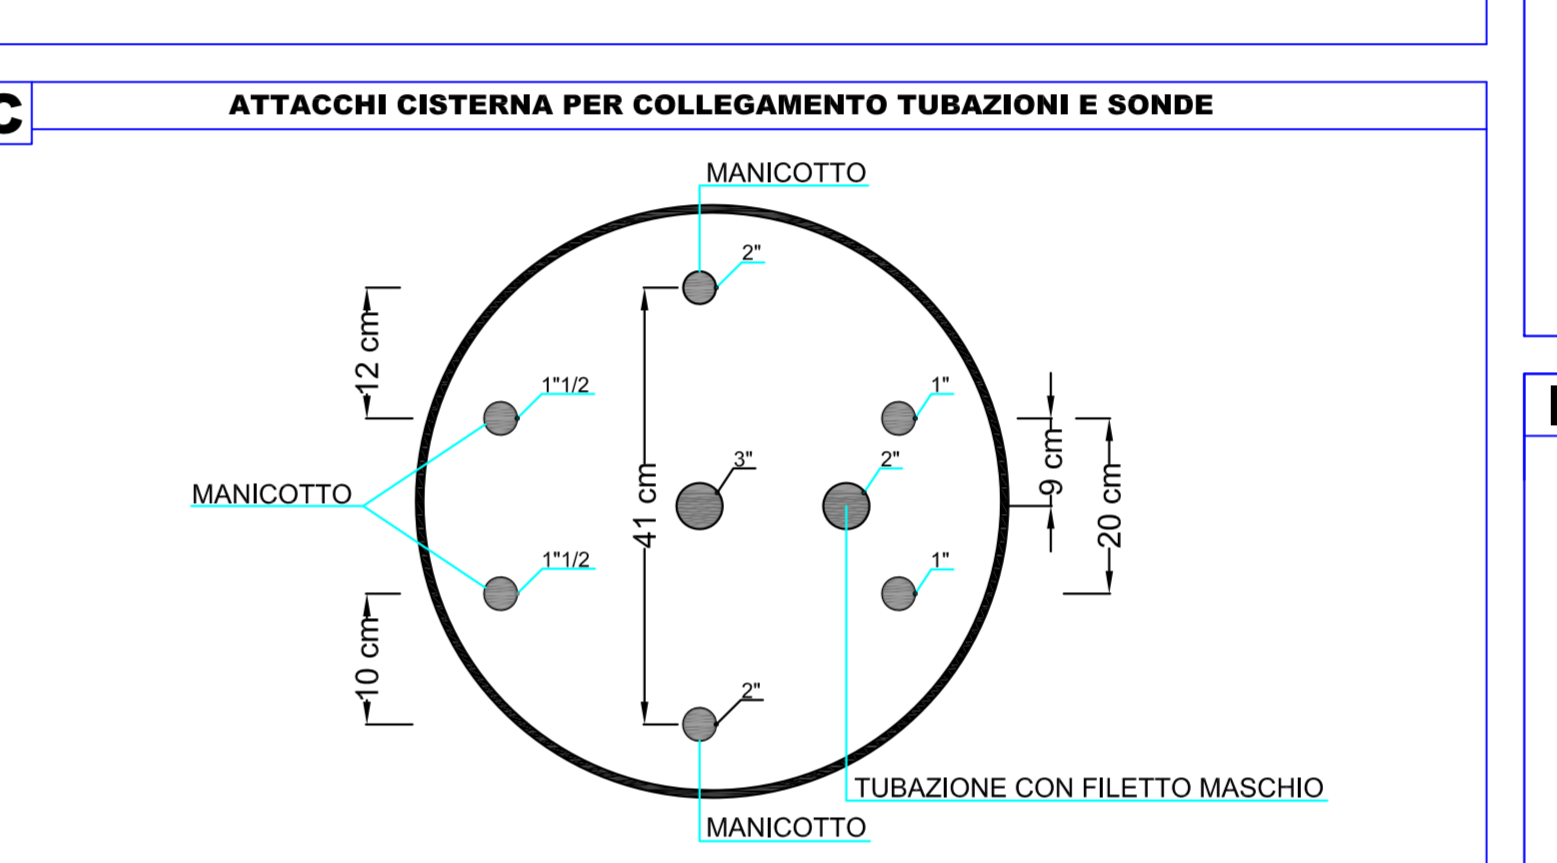


**SCHEMA TIPO IMPIANTO ALIMENTAZIONE GASOLIO**


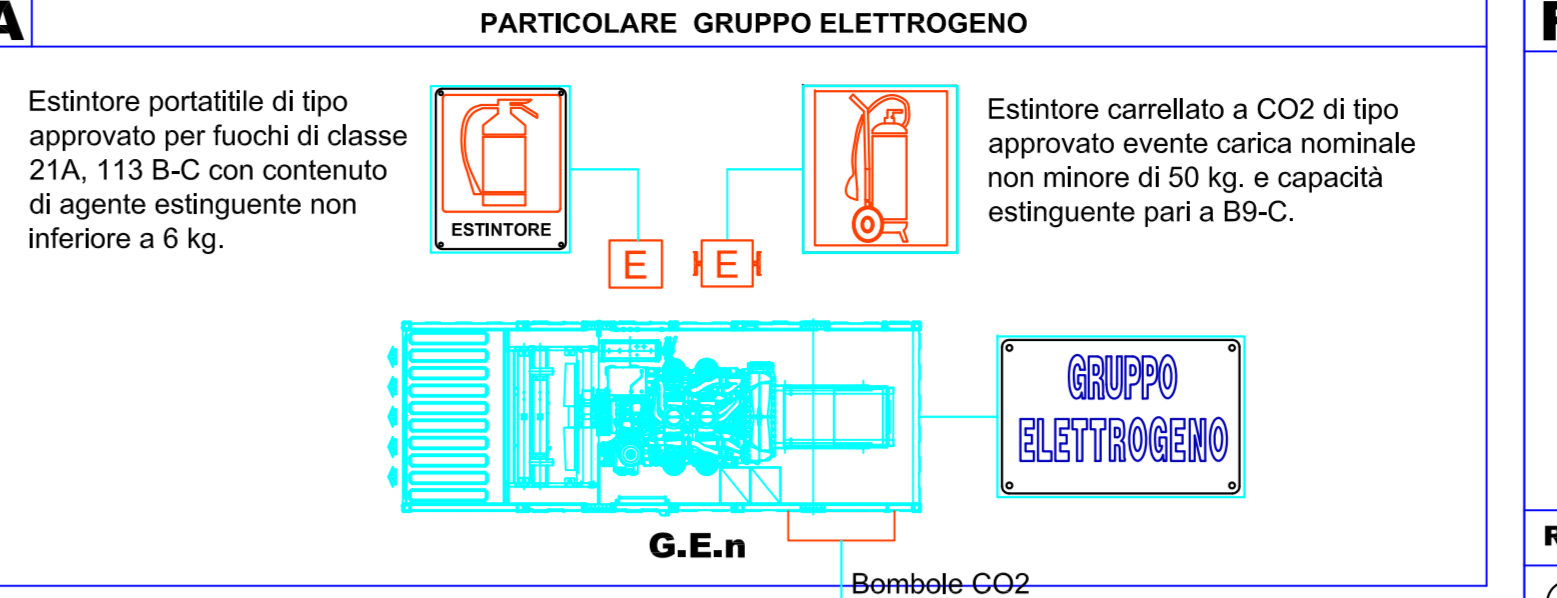


SIMBOLO	DESCRIZIONE
	Tubazione in polietilene a doppia parete, dotata di controllo delle perdite, di andata DN32 (1") per adduzione gasolio ai gruppi elettrogeni, conforme a quanto prescritto dal D.M. 28/04/2005.
	Sifato del serbatoio di deposito portato ad almeno 2.5 m. rispetto al piano di campagna ed a una distanza non inferiore a 1.5 m. da porte e finestre (D.M. 28/04/2005).
	Sonda per rilevamento perdite posta su vasca di raccolta del gruppo elettrogeno.
	Sonda per rilevamento perdite posta su vasca di contenimento del serbatoio di deposito.

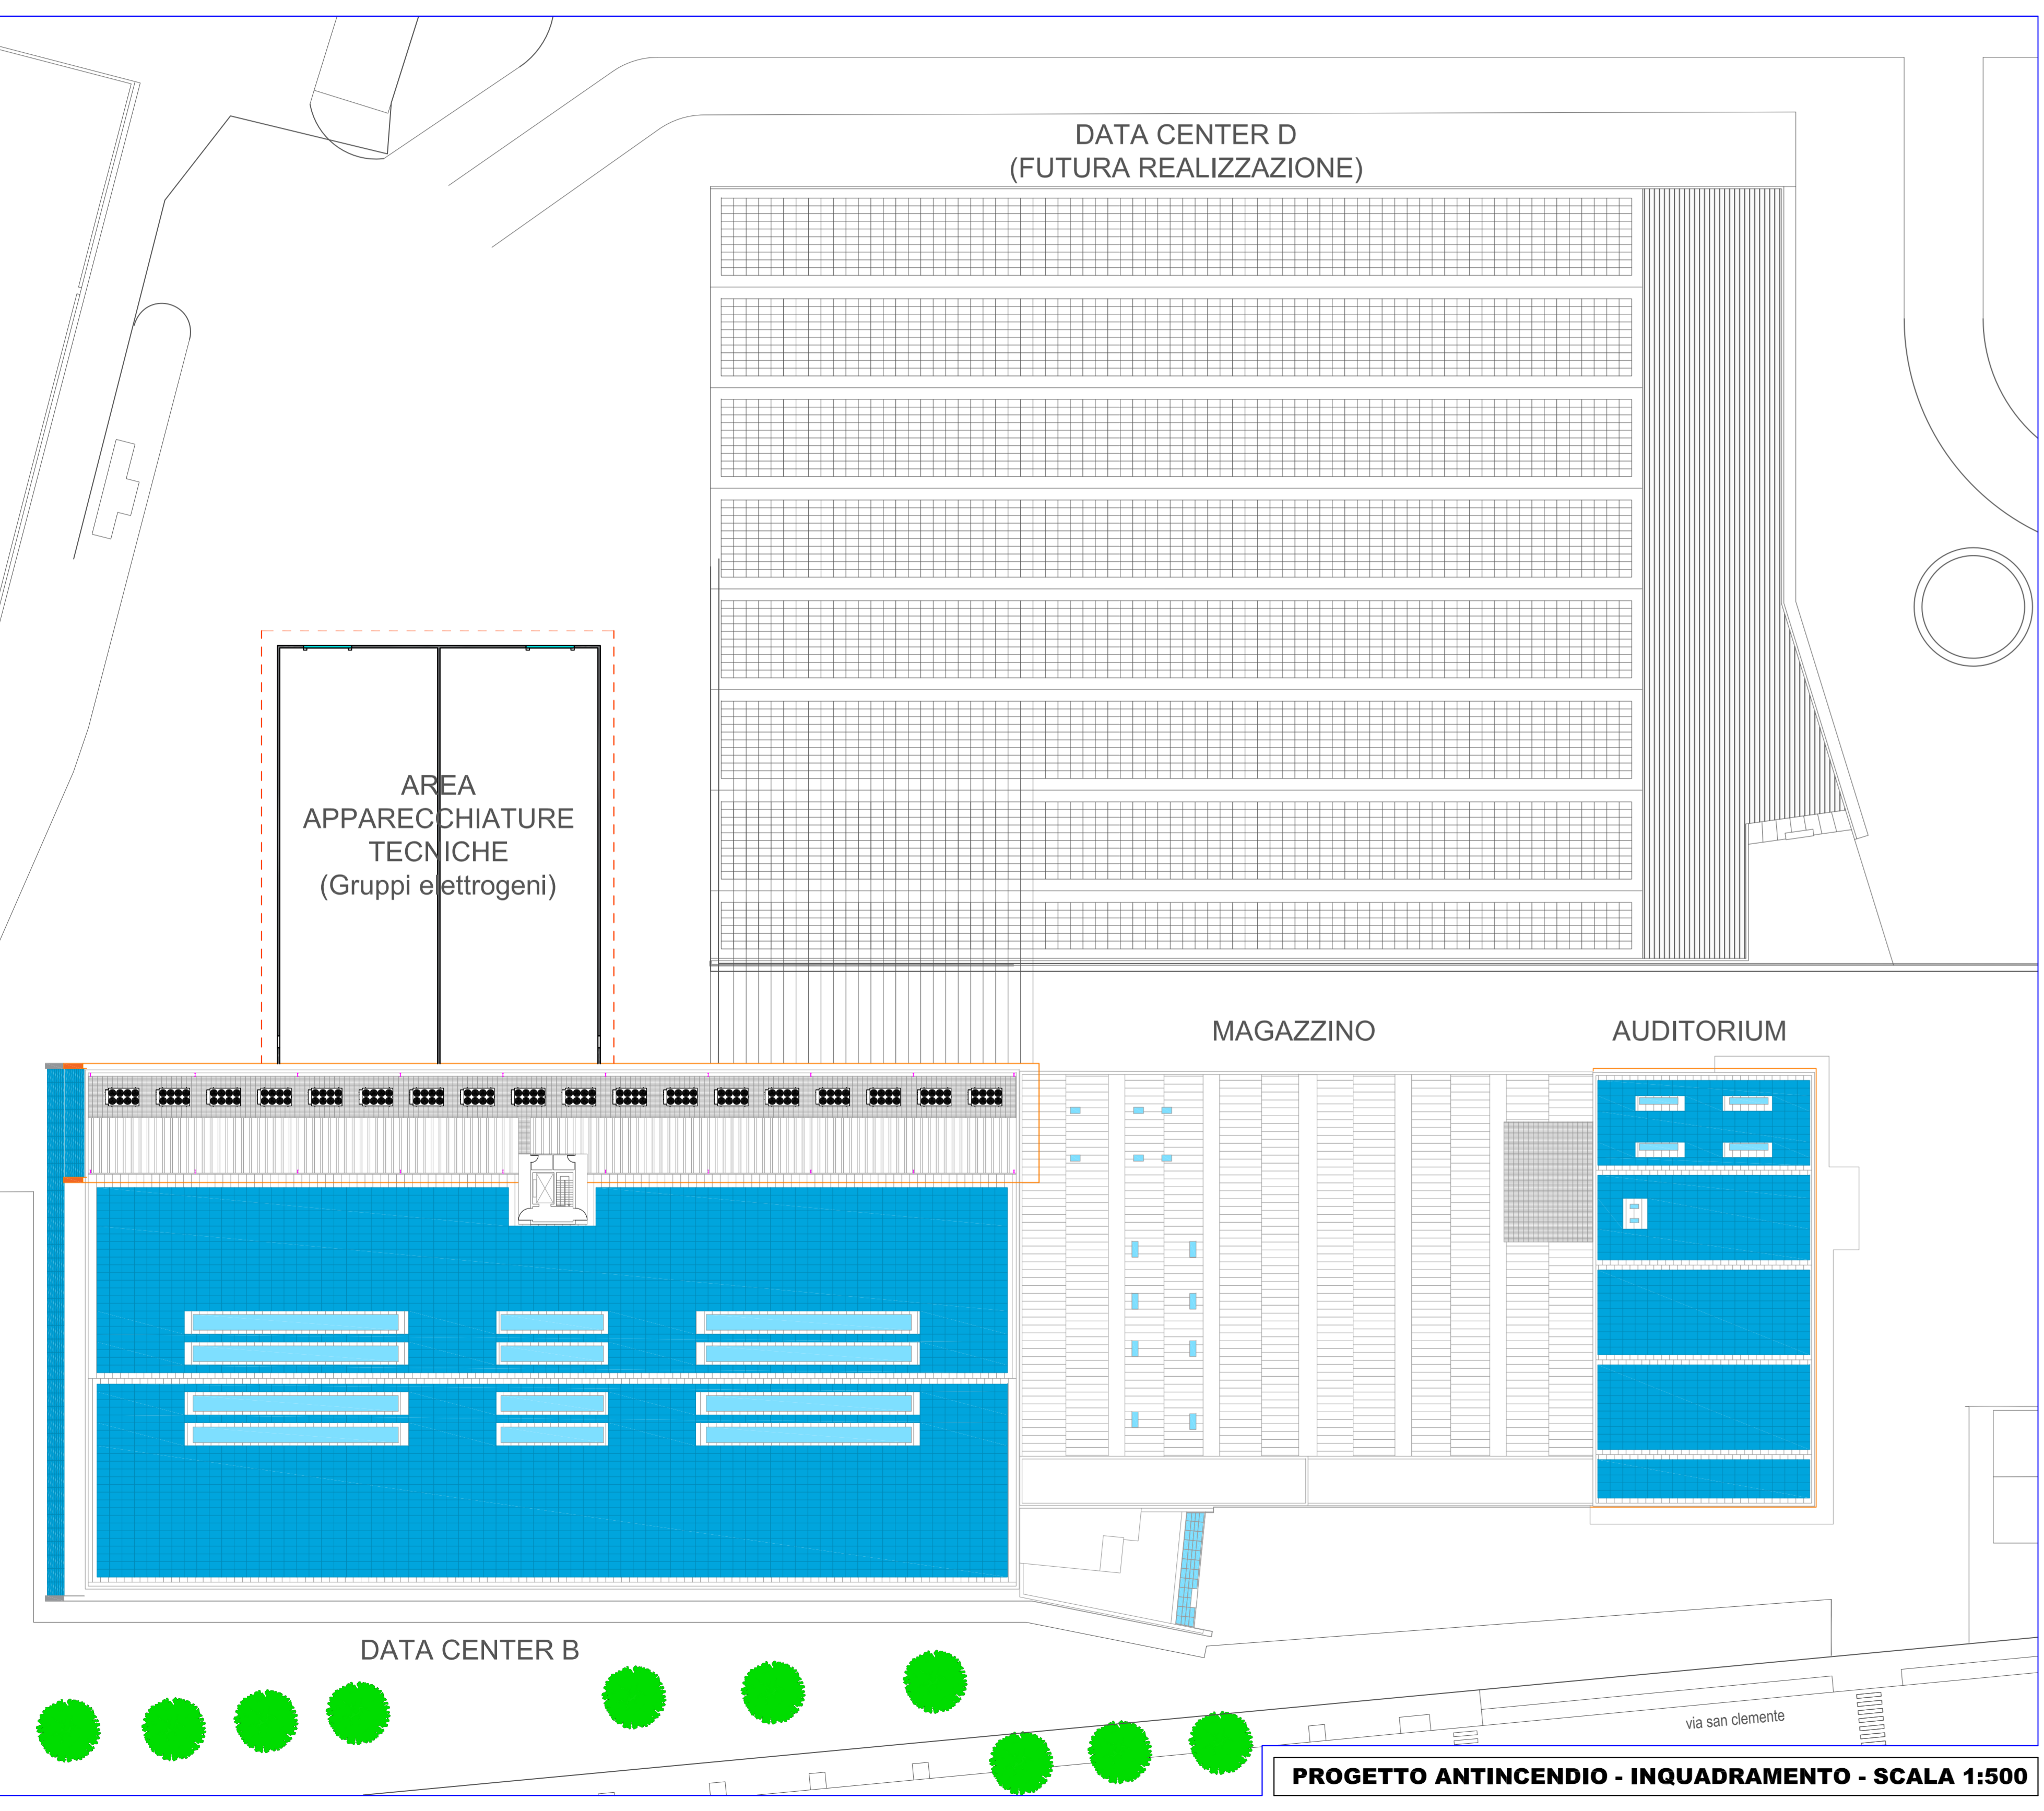

**LEGENDA**

- GRUPPI ELETTROGENI DI FUTURA INSTALLAZIONE
- SERBATOI GASOLIO F.T. CAP. 9 MC AI SERVIZIO DEL G.E. DI FUTURA INSTALLAZIONE
- GRUPPI ELETTROGENI INSTALLATI - AREA GREEN
- GRUPPI ELETTROGENI INSTALLATI - AREA ORANGE
- SERBATOI GASOLIO F.T. CAP. 9 MC INSTALLATI - AREA GREEN A SERVIZIO DEI GRUPPI ELETTROGENI DI EMERGENZA AUTORIZZAZIONE CON DECRETO R.L. NR 5363 DEL 21/04/2022
- SERBATOI GASOLIO F.T. CAP. 9 MC INSTALLATI - AREA ORANGE A SERVIZIO DEI GRUPPI ELETTROGENI DI EMERGENZA AUTORIZZAZIONE CON DECRETO R.L. NR 5363 DEL 21/04/2022

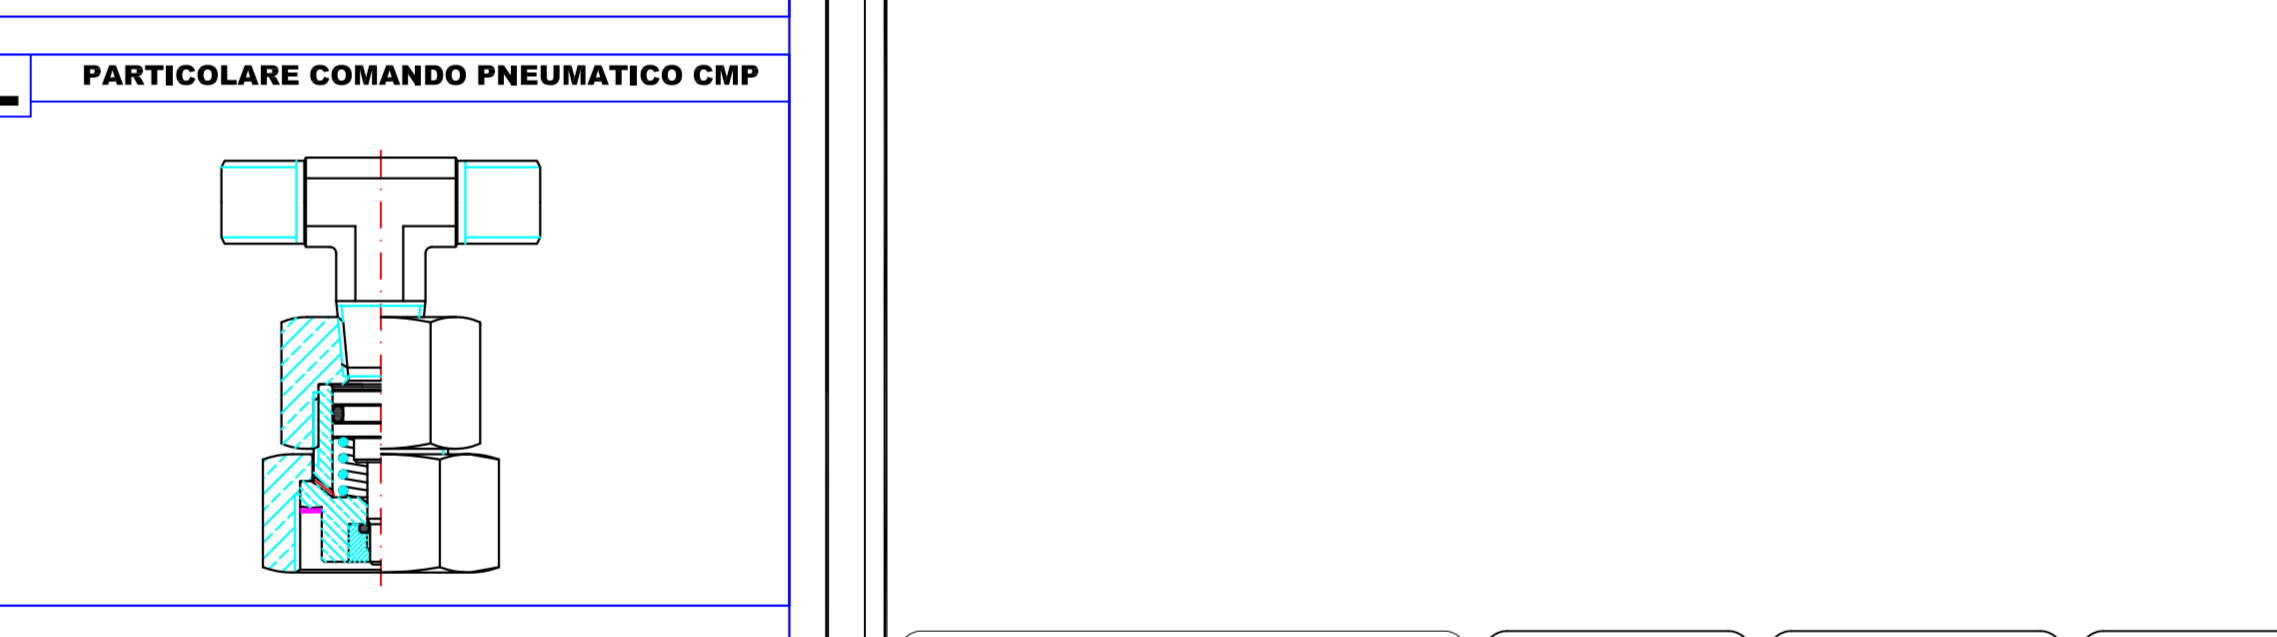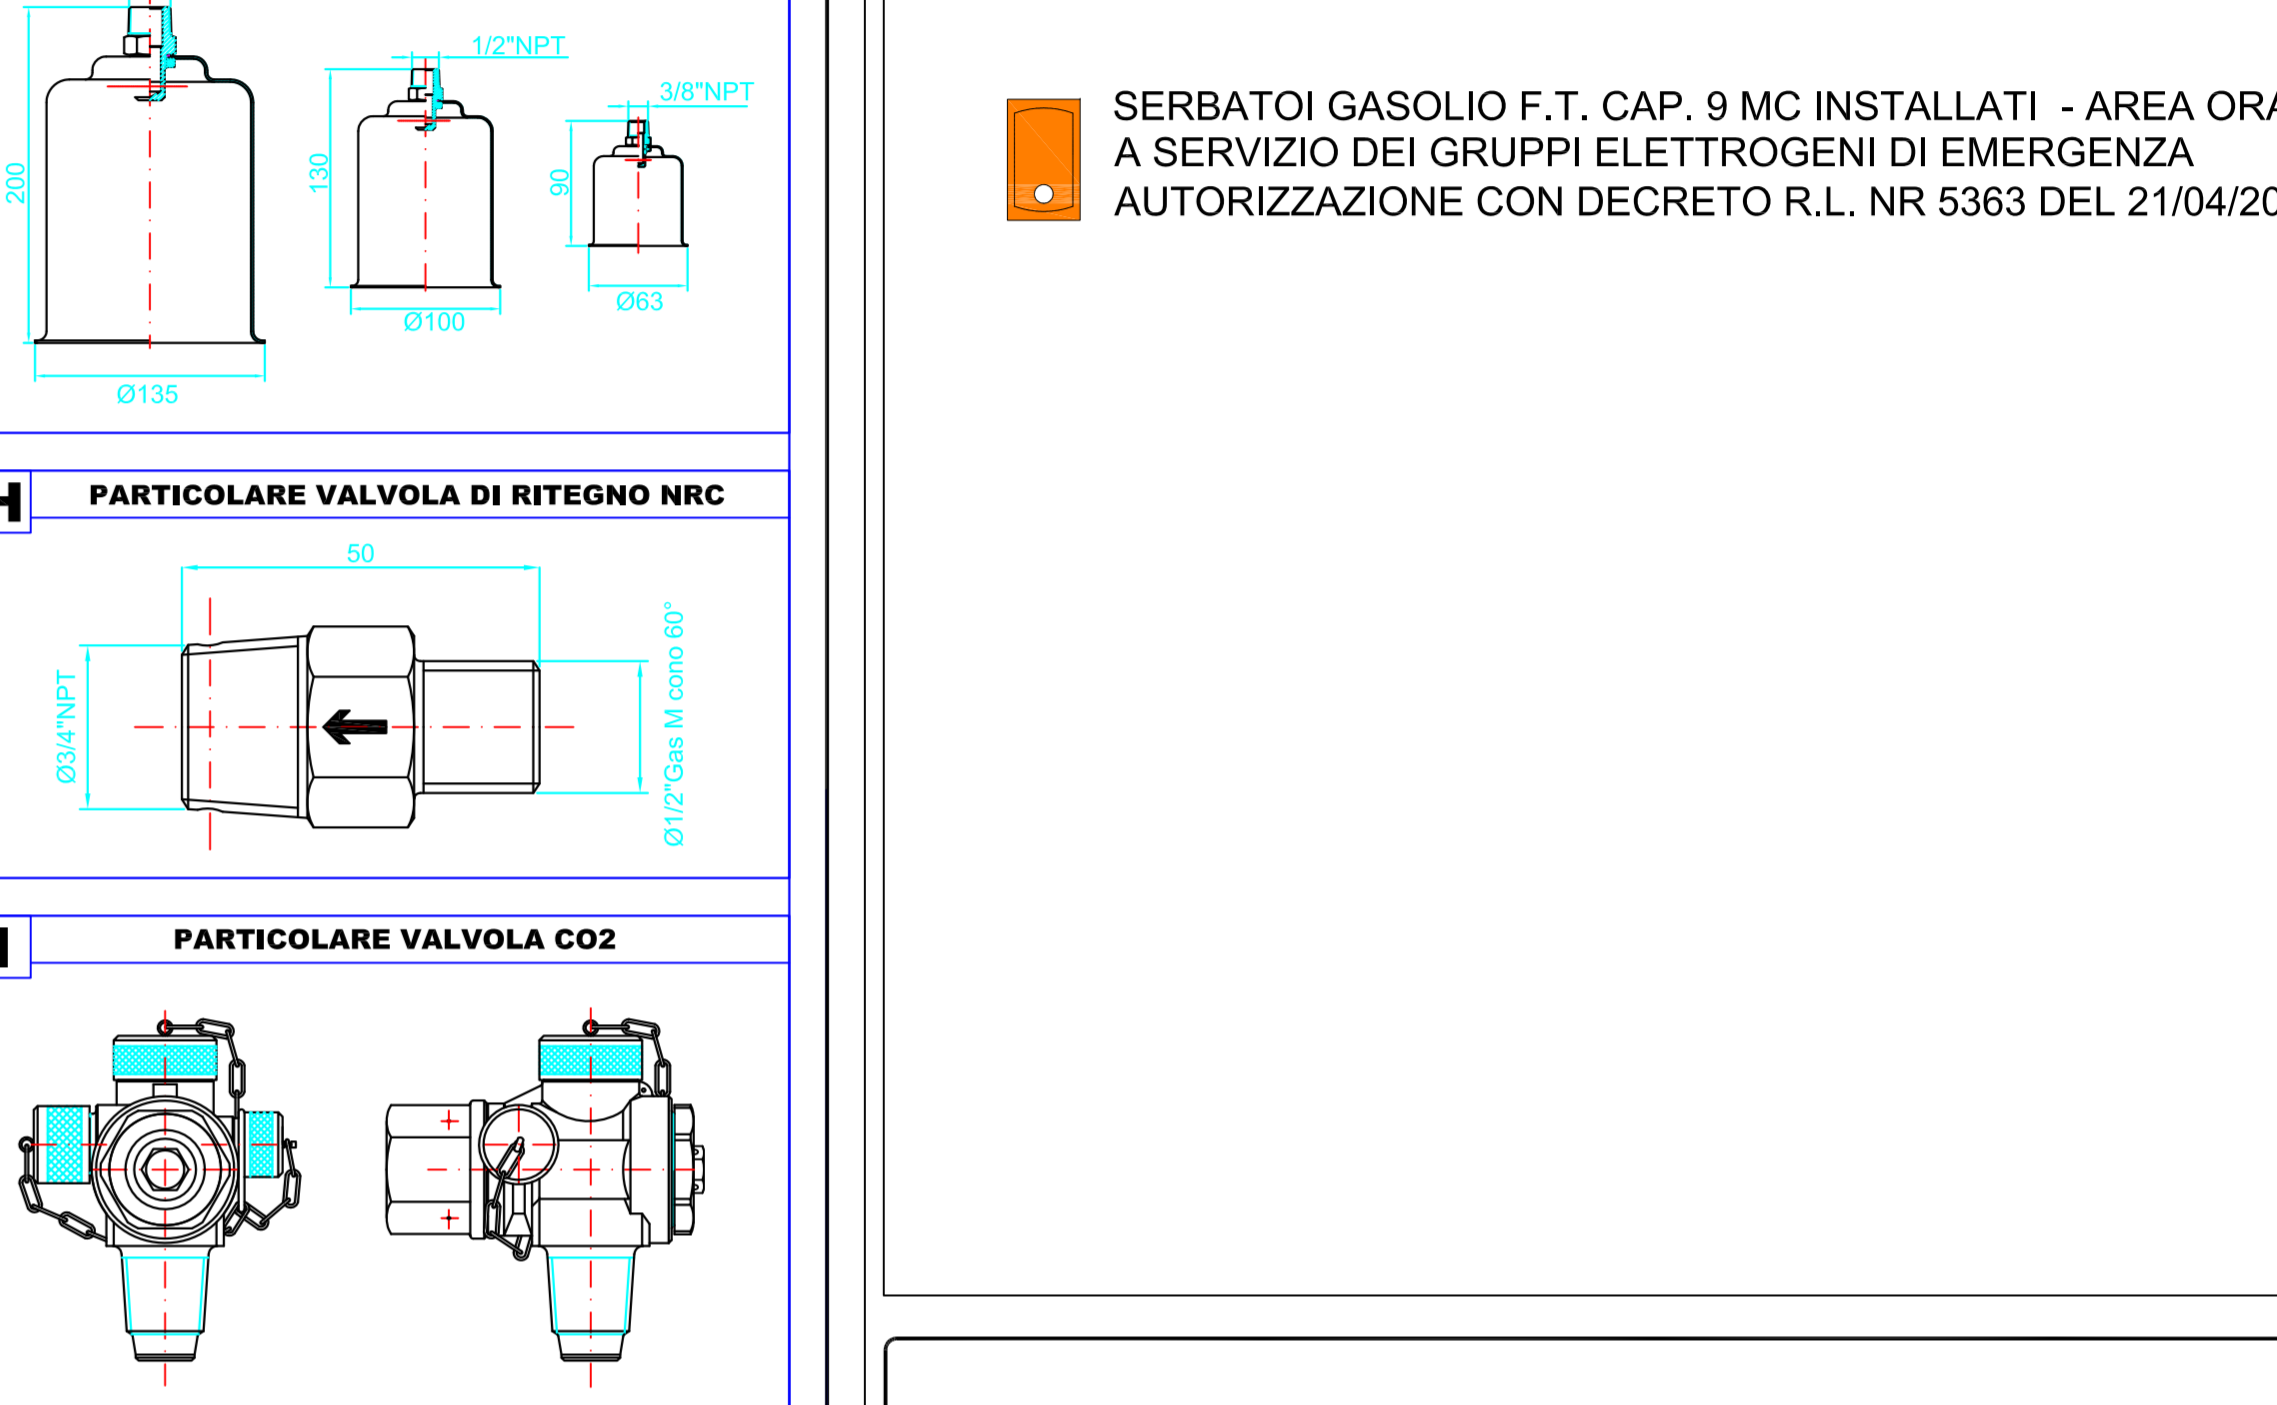

**ECOGENO s.r.l.**

SEDE E LABORATORIO: Via F.lli. Cav. 2 - 24122 BERGAMO Tel. 035/271150 Fax 035/238855 E-mail info@ecogeno.it N. R.E.A.BG. 345358 - Port. IVA 03051301169

**ARUBA S.P.A.**  
Via S. Clemente, 53  
24036 Ponte San Pietro (BG)

**PROGETTO**  
VERIFICA DI ASSOGGETTABILITÀ A VALUTAZIONE DI IMPATTO AMBIENTALE art.19 del D.Lgs 152/06 e s.m.i. al sensi dell'allegato II-BIS, punto 1 lettera a) DATACENTER B

**OGGETTO** serbatoi gasolio caratteristiche costruttive e di tenuta delle tubazioni caratteristiche bacini cont.

**RELAZIONE** RT/18233/22

**TAVOLA** 4

**SCALA** 1:200

**VISTO** ELABORAZIONE INFORMATICA DIREZIONE TECNICA  
Dot. Geol. Diego Marsetti

**IL PROFESSIONISTA** Dot. Geol. Diego Marsetti

**SOFTWARE LICENZE** AUTOCAD 2022 Serial No: 568-43147146 ARCGIS 10.8.1 ESU08731581