POSA TUBAZIONI ACQUE POZZI PERDENTI

RIF	DESCRIZIONE
1	Materiale di risulta
2	Nastro di segnalazione
3	Sabbia lavata
4	Tubazione in polietilene

TUBAZIONI MANDATA/SCARICO ACQUA POZZI

- NUOVA LINEA MANDATA ACQUA CLIMATIZZAZIONE PROCESSO DE630
- ESCCISTA LINEA MANDATA ACQUA CLIMATIZZAZIONE PROCESSO DE400
- NUOVA LINEA MANDATA ACQUA CLIMATIZZAZIONE PROCESSO DE400
- NUOVA LINEA SCARICO ACQUA CLIMATIZZAZIONE PROCESSO DE400-DN

DESCRIZIONE

Tubi di polietilene alta densità PE 100 di colore nero con linee assiane coextruse per il trasporto di acqua potabile, conformi alle norme UNI EN 12201 e UNI EN 12201-2 e rispondenti alle prescrizioni generali contenute del Ministero della Sanità relative ai materiali ed componenti impiegati nei sistemi di adduzione. Tubi di polietilene alta densità conformi alle norme UNI EN 12201. Valvolameria/pezzi speciali sopra il valore di esercizio, posizionata su controcamera principale impianti, completa di raccordi, curve, cartelle, flange, raccordi a T, riduzioni, sfiaffature e quant'altro necessario per dare il lavoro finito a regola d'arte. Rete di distribuzione acqua potabile e quanto altro necessario per dare il lavoro finito a regola d'arte (legge 46/90 - D.P.R. 447/91 - D.M. 37/2008).

Firmato digitalmente da

Ernesto Diego Marsetti

CN = Marsetti Ernesto Diego
O = ORDINE DEGLI INGEGNERI DI BERGAMO
C = IT

COMUNE DI
PONTE SAN PIETRO
PROVINCIA DI BERGAMO

committente

ARUBA S.P.A.

ubicazione

DATACENTER -B-
Via San Clemente, 53
24036 Ponte San Pietro (BG)

oggetto

SCHEMA FUNZIONALE RETI ESTERNE ADDUZIONE ACQUA POZZI

tav.

M01A

Schema funzionale e calcoli rete esterna di adduzione acqua dai pozzi. Nuove linee di adduzione, verifiche portate acqua, livelli acqua e perdite di carico tubazione.

data	file	scala
Gennaio 2021	Lavori_19/Aruba_PSP_DCB/M01A.dwg	-

aggiornamenti

Il Tecnico
Andrea Salvetti
Perito Industriale
Perito Industriale

SALVETTI STUDIO
Progettazione impianti tecnologici
Piazza Italia, 41 – 52042 Castiglion Fiorentino (Ar)
Tel. 0575/908326 – E-mail: salvettistudio@libero.it

Il presente documento è di proprietà dello studio SALVETTI STUDIO e non può essere riprodotto o trasmesso a terzi senza autorizzazione

	Datacenter	Pese. (MW)	Qese. (l/s)	Vese. (m/s)	Pmax (MW)	Qmax (l/s)	Vmax (m/s)
LINEA 2	**A+B**	21	420	**2,01**	30	600	**2,87**

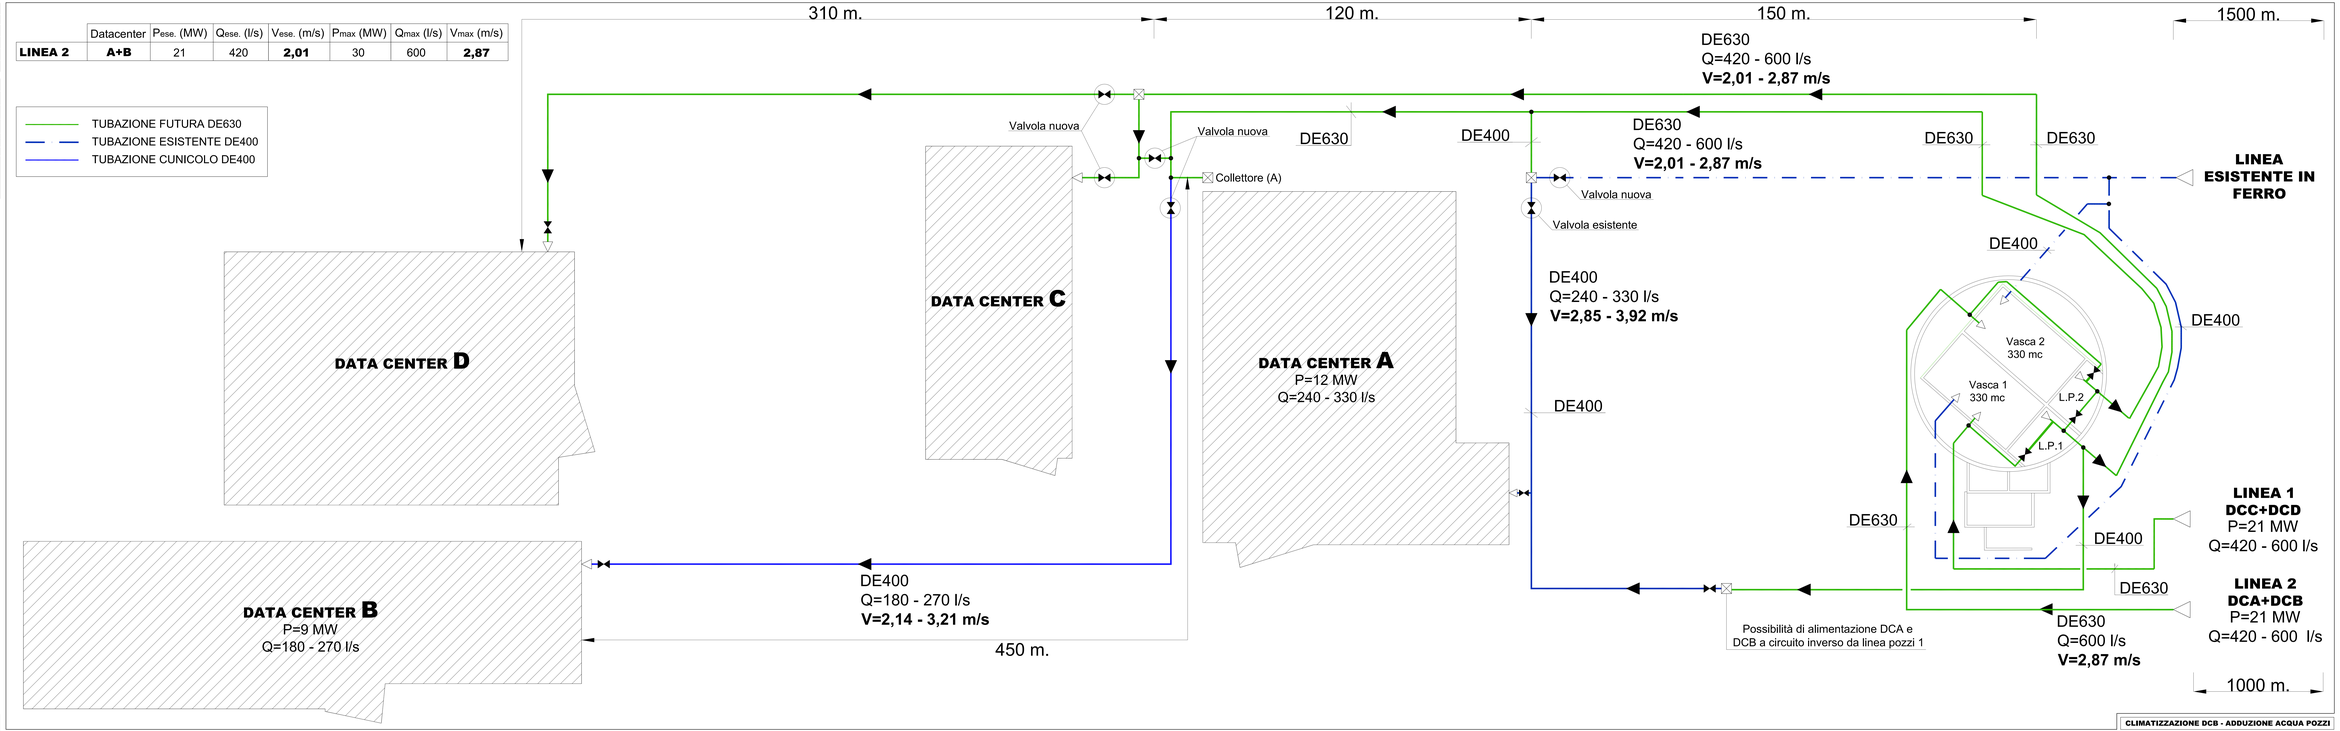

CLIMATIZZAZIONE DCB - ADDUZIONE ACQUA POZZI