


SCAVI CAVIDOTTI MT ESTERNI

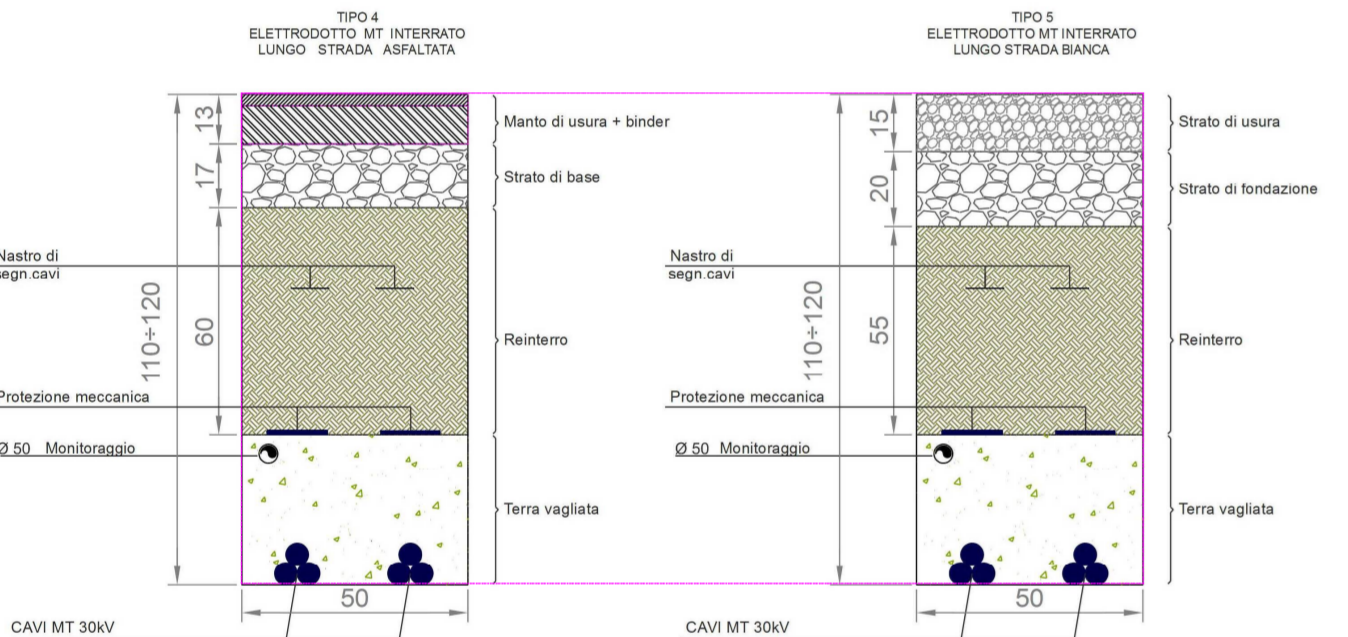

SCAVI CAVIDOTTI MT INTERNI



N.	TRATTE	LUNG.	N.	TRATTE	LUNG.
1	TRATTO 1	13,9	63	TRATTO 3	17,7
2	TRATTO 1	41,0	64	TRATTO 3	55,2
3	TRATTO 1	109,2	65	TRATTO 3	74,0
4	TRATTO 1	70,8	66	TRATTO 3	27,0
5	TRATTO 1	29,3	67	TRATTO 3	23,5
6	TRATTO 1	15,2	68	TRATTO 3	9,5
7	TRATTO 1	6,7	69	TRATTO 3	16,6
8	TRATTO 1	21,0	70	TRATTO 3	14,3
9	TRATTO 1	105,3	71	TRATTO 3	56,6
10	TRATTO 1	150,3	72	TRATTO 3	87,9
11	TRATTO 1	42,0	73	TRATTO 3	14,8
12	TRATTO 1	19,8	74	TRATTO 3	17,4
13	TRATTO 1	8,9	75	TRATTO 3	22,6
14	TRATTO 2	36,1	76	TRATTO 3	20,1
15	TRATTO 2	36,2	77	TRATTO 3	20,5
16	TRATTO 2	11,6	78	TRATTO 3	18,7
17	TRATTO 2	33,1	79	TRATTO 3	16,3
18	TRATTO 2	37,7	80	TRATTO 3	11,6
19	TRATTO 2	17,1	81	TRATTO 3	14,8
20	TRATTO 2	87,3	82	TRATTO 3	17,7
21	TRATTO 2	71,4	83	TRATTO 3	12,1
22	TRATTO 2	44,3	84	TRATTO 3	16,2
23	TRATTO 2	44,3	85	TRATTO 3	24,9
24	TRATTO 2	37,5	86	TRATTO 3	28,9
25	TRATTO 2	37,5	87	TRATTO 3	61,6
26	TRATTO 2	59,1	88	TRATTO 3	28,9
27	TRATTO 2	32,4	89	TRATTO 3	29,0
28	TRATTO 2	25,3	90	TRATTO 3	22,3
29	TRATTO 2	25,3	91	TRATTO 3	44,2
30	TRATTO 2	18,4	92	TRATTO 3	31,7
31	TRATTO 2	27,5	93	TRATTO 3	836,4
32	TRATTO 2	63,9	94	TRATTO 4	39,0
33	TRATTO 2	114,0	95	TRATTO 4	91,8
34	TRATTO 2	32,6	96	TRATTO 4	48,1
35	TRATTO 2	33,7	97	TRATTO 4	75,9
36	TRATTO 2	22,9	98	TRATTO 4	17,1
37	TRATTO 2	44,4	99	TRATTO 4	13,4
38	TRATTO 2	59,1	100	TRATTO 4	29,1
39	TRATTO 2	21,4	101	TRATTO 4	51,5
40	TRATTO 2	172,0	102	TRATTO 4	51,4
41	TRATTO 2	26,8	103	TRATTO 4	25,1
42	TRATTO 2	59,2	104	TRATTO 4	55,4
43	TRATTO 2	8,0	105	TRATTO 4	59,8
44	TRATTO 2	16,4	106	TRATTO 4	28,6
45	TRATTO 2	28,3	107	TRATTO 4	20,7
46	TRATTO 2	17,8	108	TRATTO 4	83,7
47	TRATTO 2	50,5	109	TRATTO 4	61,9
48	TRATTO 2	18,5	110	TRATTO 4	141,3
49	TRATTO 2	12,1	111	TRATTO 4	54,3
50	TRATTO 2	8,3	112	TRATTO 4	71,2
51	TRATTO 2	9,3	113	TRATTO 4	59,4
52	TRATTO 2	9,3	114	TRATTO 4	64,1
53	TRATTO 2	9,0	115	TRATTO 4	75,1
54	TRATTO 2	24,3	116	TRATTO 4	76,7
55	TRATTO 2	11,8	117	TRATTO 4	124,4
56	TRATTO 2	25,3	118	TRATTO 4	71,4
57	TRATTO 2	16,5	119	TRATTO 4	188,8
58	TRATTO 2	13,7	120	TRATTO 4	22,1
59	TRATTO 2	21,8	121	TRATTO 4	33,4
60	TRATTO 2	53,4	122	TRATTO 4	122,2
61	TRATTO 2	75,0	123	TRATTO 4	84,8
62	TRATTO 2	49,9	124	TRATTO 4	199,9
			125	TRATTO 4	102,6
			126	TRATTO 4	11,9
			127	TRATTO 4	8,0
			128	TRATTO 4	81,8
			129	TRATTO 4	552,1
			130	TRATTO 4	358,1
			131	TRATTO 4	161,4
			132	TRATTO 4	137,0
			133	TRATTO 4	27,2
			134	TRATTO 4	5,7
TOTALE 2		2248,1	TOTALE 4		4444,8
TOTALE 8190,4					

N.	CAMPO	LUNG.	N.	CAMPO	LUNG.
1	FV22	116,7	44	FV23	59,1
2	FV22	0,8	45	FV23	4,5
3	FV22	0,5	46	FV23	209,6
4	FV22	61,0	47	FV23	181,4
5	FV22	15,6	48	FV23	69,8
6	FV22	12,3	49	FV23	56,7
7	FV22	7,4	50	FV23	4,3
8	FV22	62,7	51	FV23	17,2
9	FV22	19,8	52	FV23	4,5
10	FV22	2,8	53	FV23	16,8
11	FV22	15,5	54	FV23	4,5
12	FV22	14,0	55	FV23	50,8
13	FV22	43,4	56	FV23	16,5
14	FV22	75,3	57	FV23	14,4
15	FV22	76,7	Totale FV23 799,7		
16	FV22	120,0	58	FV24	1,0
17	FV22	13,6	59	FV24	8,2
18	FV22	81,4	60	FV24	9,6
19	FV22	29,8	61	FV24	87,2
20	FV22	5,3	62	FV24	100,9
21	FV22	286,0	63	FV24	7,6
22	FV22	6,9	64	FV24	101,7
23	FV22	1,6	65	FV24	146,3
24	FV22	54,0	66	FV24	4,5
25	FV22	53,9	67	FV24	14,5
26	FV22	28,8	68	FV24	41,4
27	FV22	20,1	69	FV24	84,2
28	FV22	11,3	70	FV24	14,1
29	FV22	50,8	71	FV24	24,2
30	FV22	4,6	72	FV24	46,1
31	FV22	10,4	73	FV24	9,6
32	FV22	2,6	74	FV24	155,2
33	FV22	2,1	75	FV24	20,6
34	FV22	92,4	76	FV24	17,5
35	FV22	22,3	77	FV24	20,8
36	FV22	44,8	78	FV24	43,3
37	FV22	1,4	79	FV24	40,6
38	FV22	15,5	80	FV24	35,1
39	FV22	96,3	81	FV24	4,1
40	FV22	77,4	82	FV24	59,5
41	FV22	9,6	83	FV24	75,2
42	FV22	187,3	84	FV24	12,5
43	FV22	78,0	85	FV24	28,2
			86	FV24	75,9
			87	FV24	6,2
			88	FV24	26,1
			89	FV24	55,7
			90	FV24	30,0
			91	FV24	4,2
TOTALE FV22		1933,6	TOTALE FV24		1413,5
			TOTALE		4956,8

TAV. 1.4.2

REVISIONI	00	4/06/2021	PRIMA EMISSIONE	SCM	SCM	Giuseppe S.R.L.
	N.	DATA	DESCRIZIONE	ELABORATO	VERIFICATO	APPROVATO
CODIFICA DELL'ELABORATO PROGETTO DEFINITIVO TITOLO COMUNE DI MISLISCEMI (TP) - c.da Costa Guardia Impianto Agrovoltaico di 48,23 MWp denominato GUARRATO PLANIMETRIE DI SCAVO CAVIDOTTI MT						
SCALE CAD: 1 FORMATO: A0 SCALA: 1:2000 FOLIO: 2 / 2		COMMITTENTE: gncr ITALIA HOLDING Guarrato S.R.L. PROJECT EXECUTION: SCM Via C. del Cielo, 93 73020 Luvato (BR) Mail: info@scmgrouping.it Tel: +39 0831 729955				