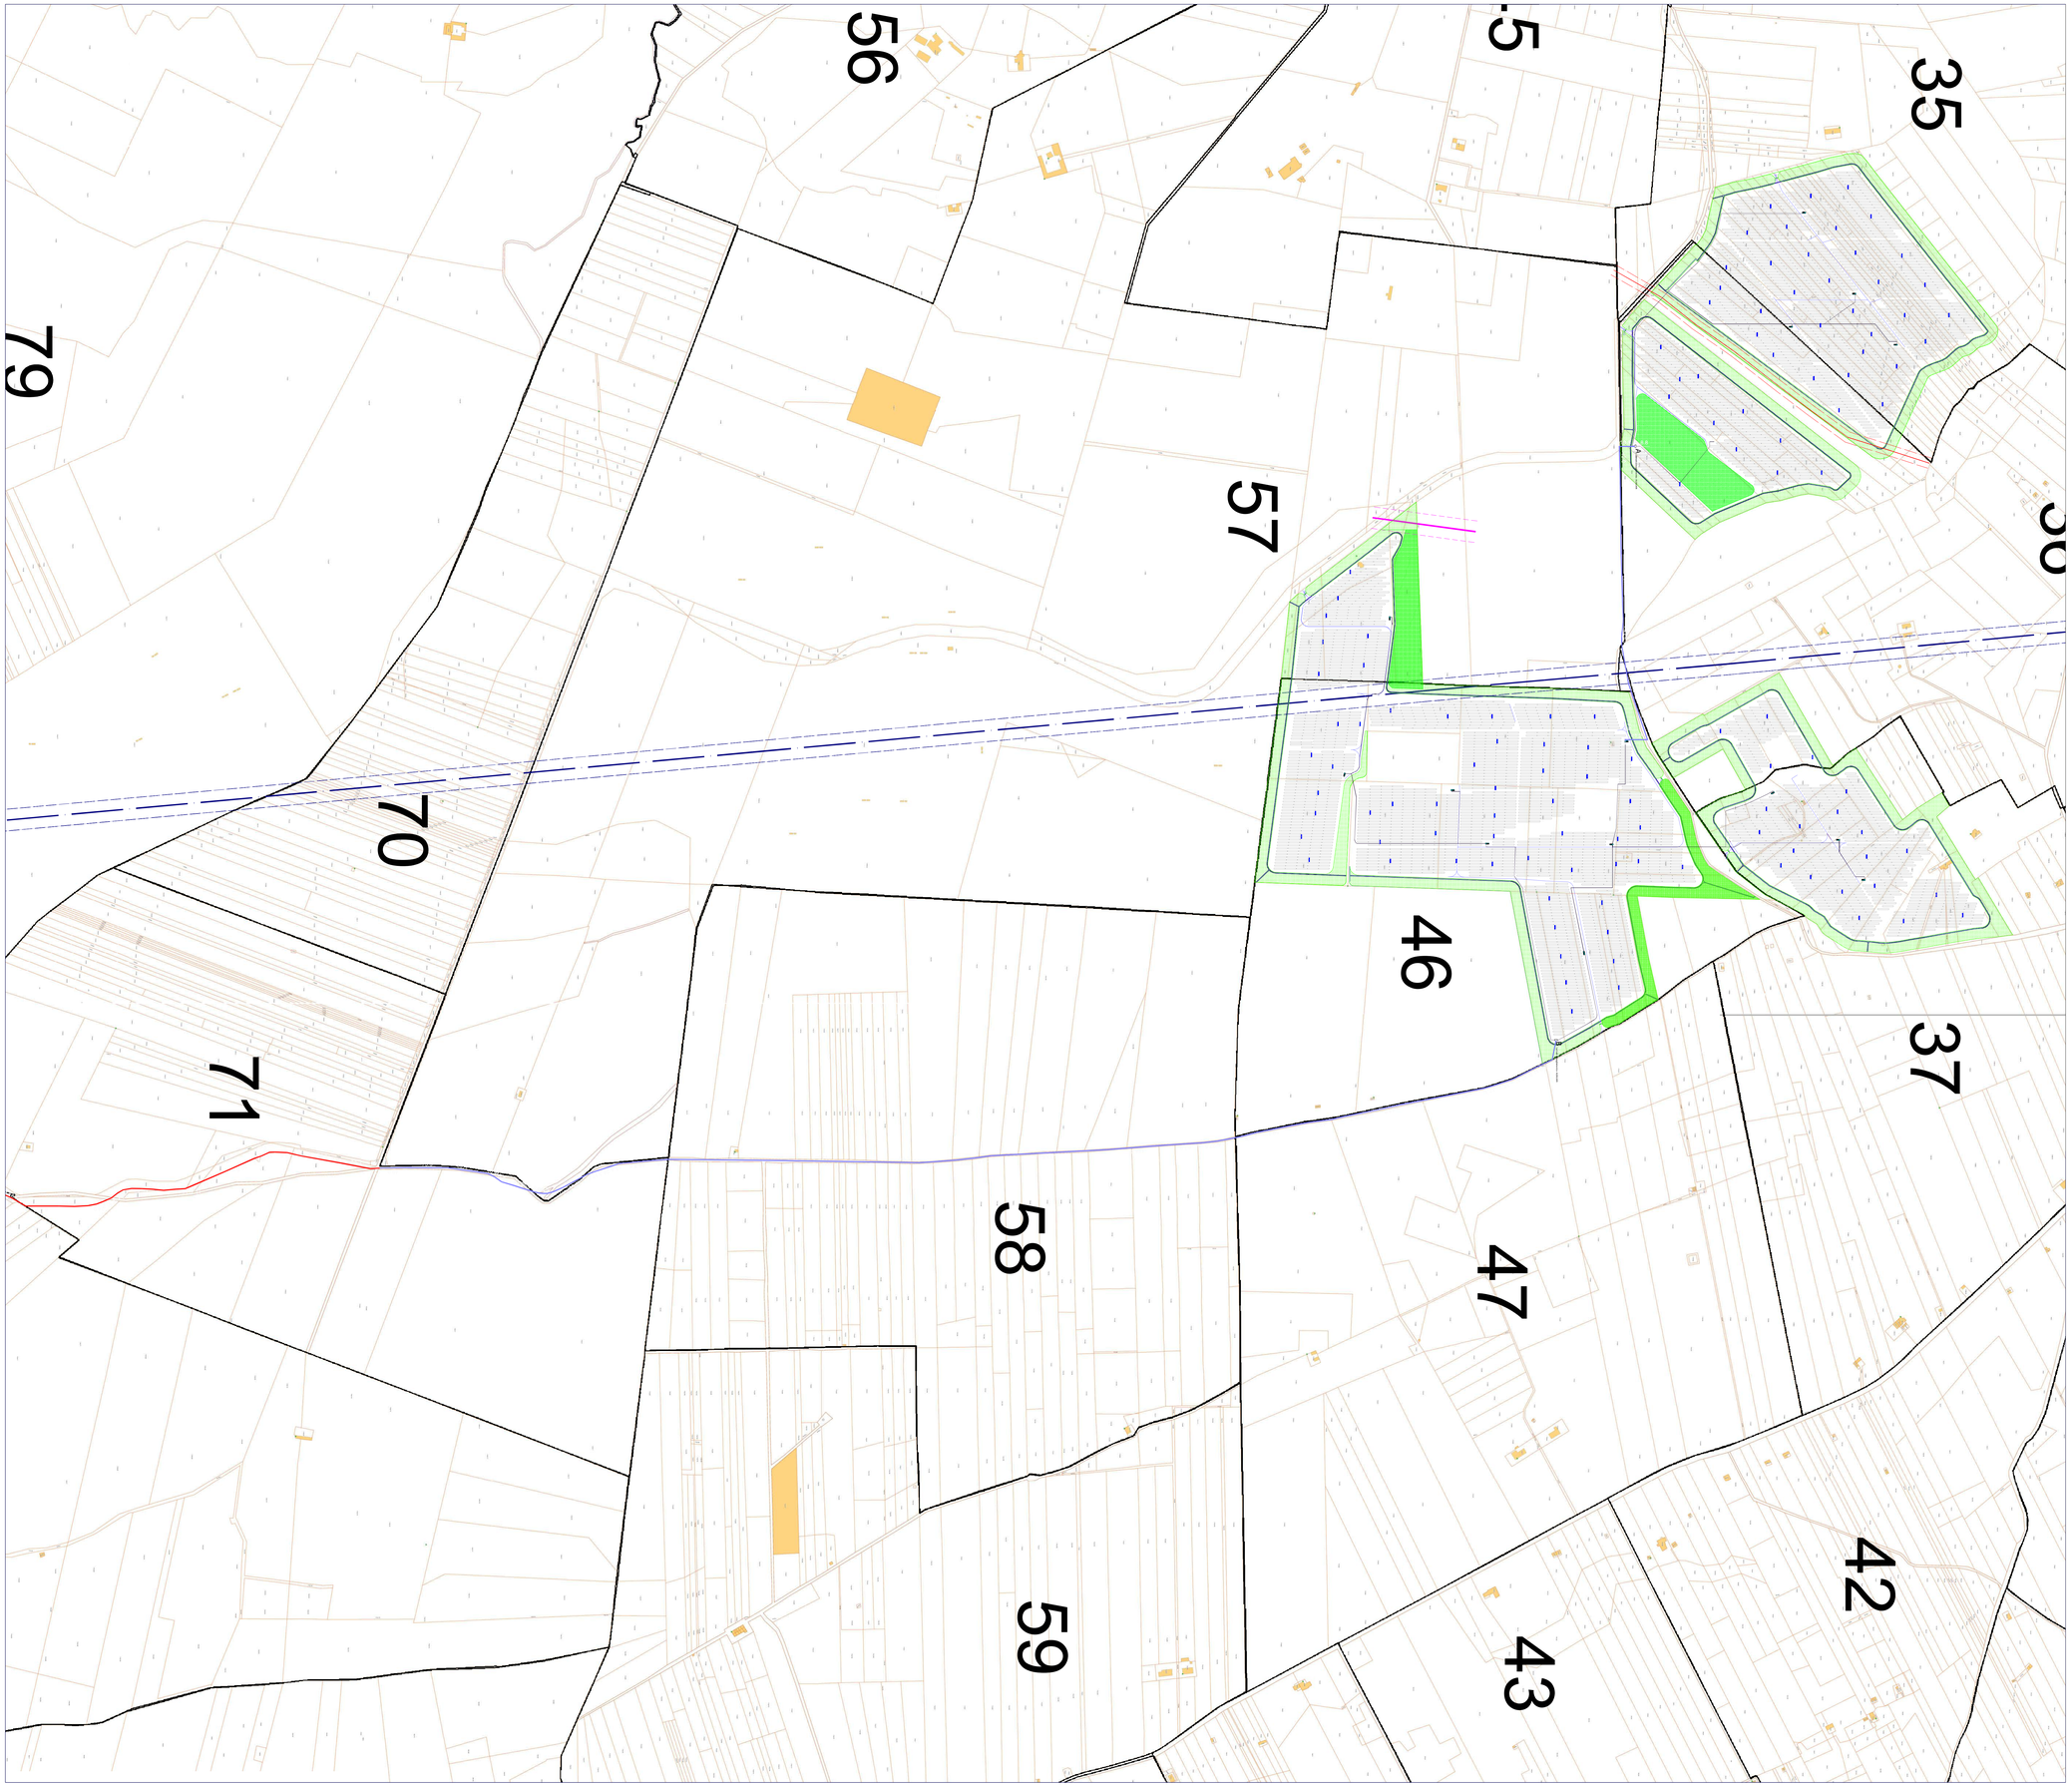

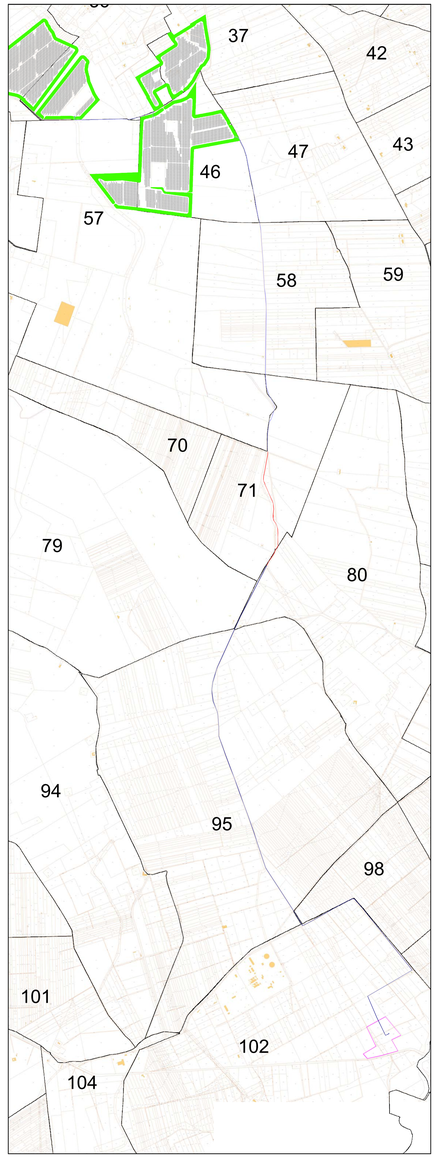

TAV.
1.5$_2$

REVISIONI						
00	4/06/2021	PRIMA EMISSIONE		SCM Ingegneria	SCM Ingegneria	Guarrato S.R.L.
N.	DATA	DESCRIZIONE		ELABORATO	VERIFICATO	APPROVATO

NOME FILE
FV222324-PD_A_1.5_Dorsali_MT

DOCUMENTO N°
FV222324-PD_A_1.5_TAV_r00

SCALA CAD	FORMATO
1 unità = 1m	A0
SCALA	FOGLIO
1:4.000	2 / 2

CODIFICA DELL'ELABORATO
PROGETTO DEFINITIVO

TITOLO
COMUNE DI MISILISCEMI (TP) - c.da Costa Guardia
Impianto Agrovoltaico di 48,23 MWp denominato GUARRATO

DORSALI DI COLLEGAMENTO IN MT ED OPERE CONNESSE
INQUADRAMENTO GENERALE SU CATASTALE

COMMITTENTE
gncr ITALIA HOLDING
Guarrato S.R.L.

Questo documento contiene informazioni di proprietà Guarrato s.r.l. e deve essere utilizzato esclusivamente dal destinatario in relazione alle finalità per le quali è stato ricevuto. E' vietata qualsiasi forma di riproduzione o di divulgazione senza l'esplicito consenso di Guarrato s.r.l.

This document contains information proprietary to Guarrato s.r.l. and it will have to be used exclusively for the purposes for which it has been furnished. Whichever shape of spreading or reproduction without the written permission of Guarrato s.r.l. is prohibit.

PROJECT EXECUTION

I TECNICI

SCM INGEGNERIA
Via C. del Croix, 55
72022 Latiano BR
Mail: info@scmingegneria.it
Tel : +39 0831 728665