PIANTA SIFONE
SCALA 1:100

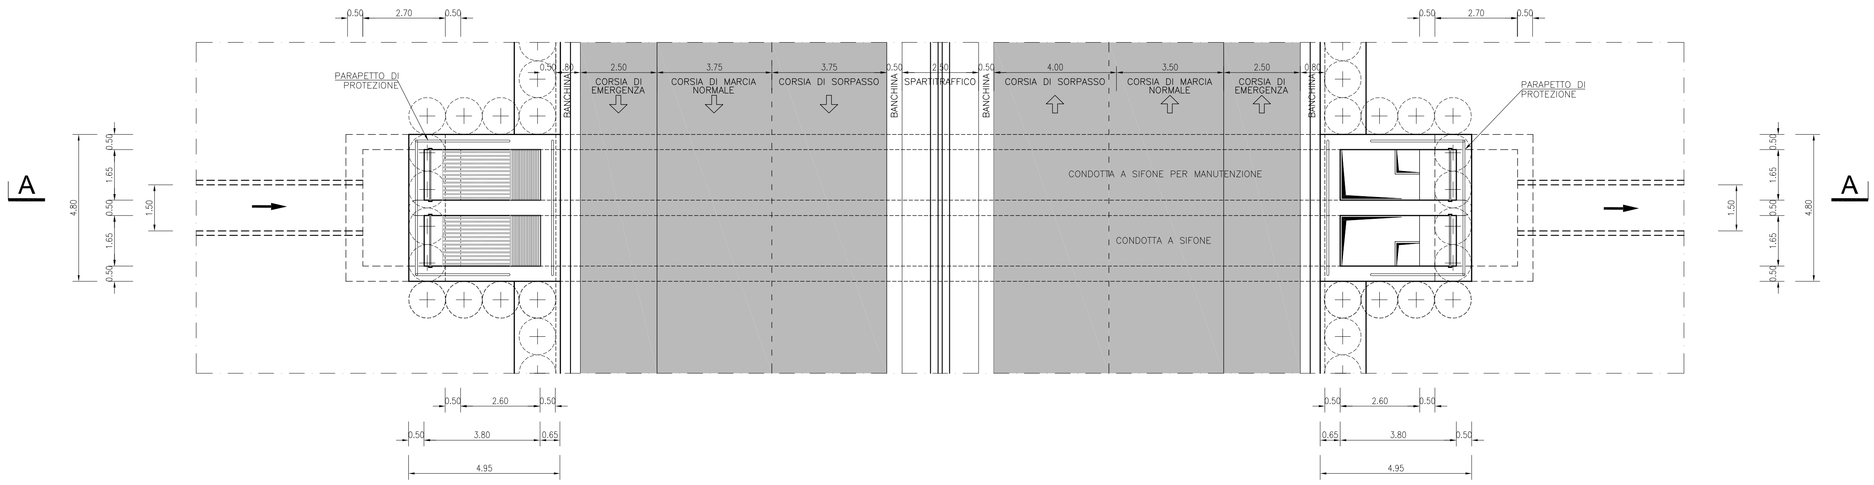

SEZIONE A-A
SCALA 1:100

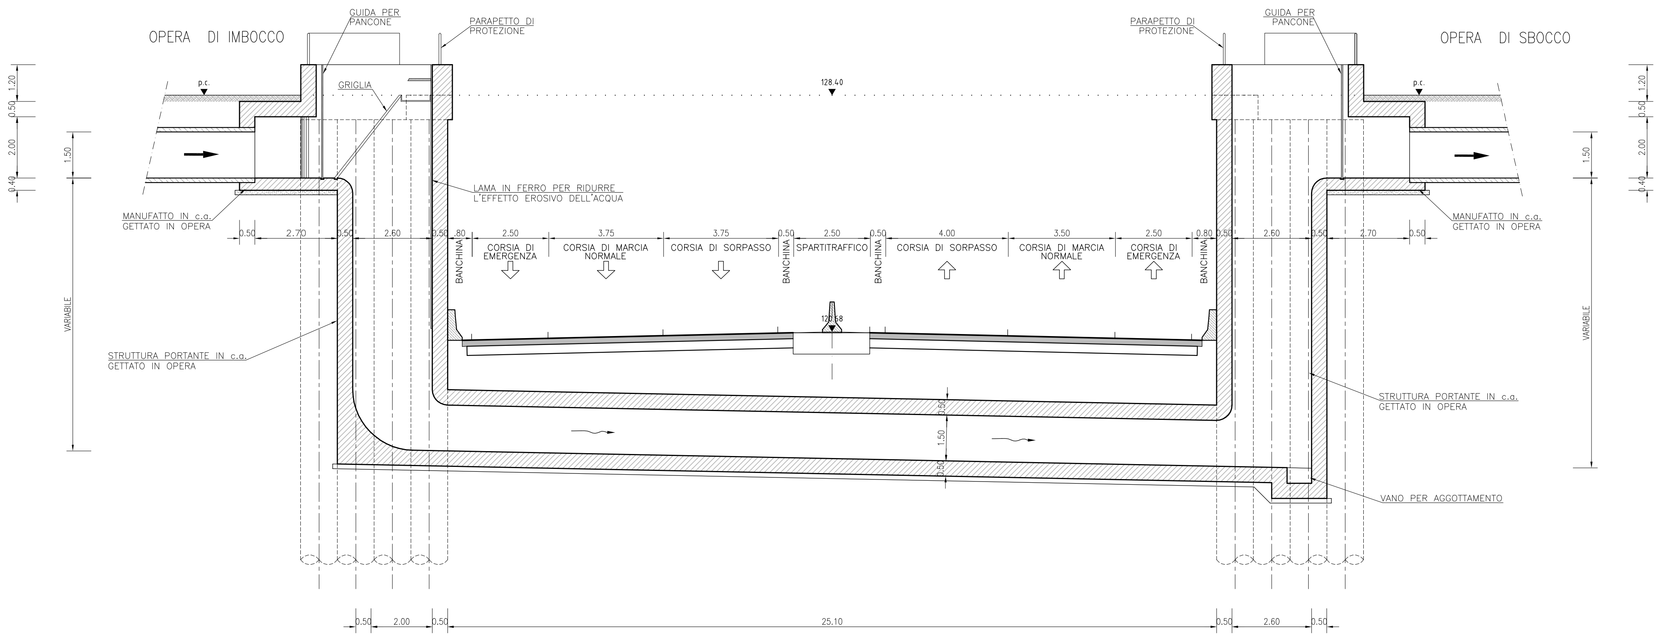

SEZIONE TRASVERSALE TIPO PONTE TUBO
SCALA 1:100

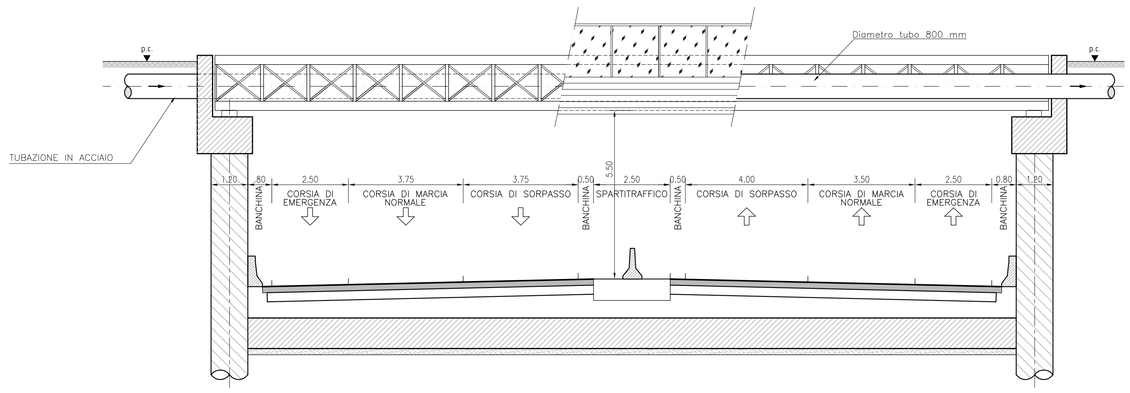

SEZIONE TRASVERSALE PONTE TUBO
SCALA 1:50

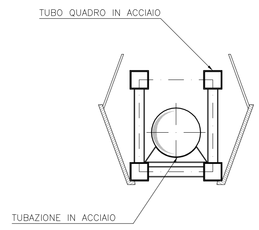

SEZIONE TRASVERSALE TIPO PONTE CANALE
SCALA 1:100

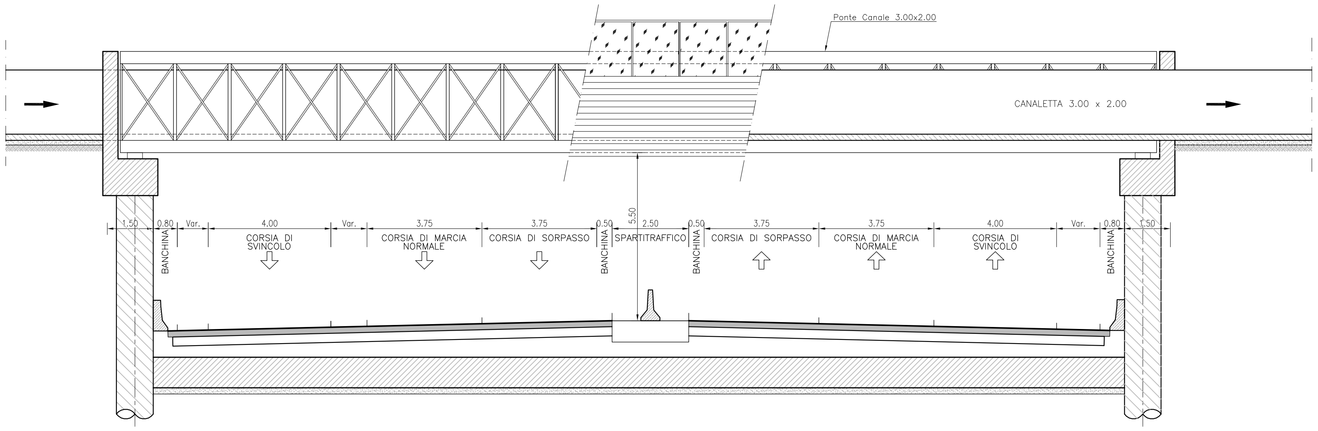

SEZIONE TRASVERSALE PONTE CANALE
SCALA 1:100

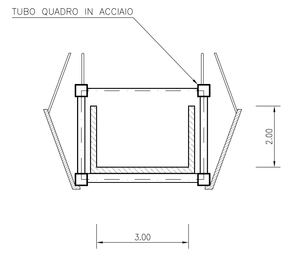

Regione del Veneto

Progettazione, costruzione e gestione Itinerario della Valsugana Valbrenta - Bassano Superstrada a pedaggio

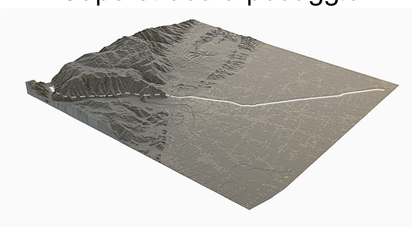

PROPOSTA DI FINANZA DI PROGETTO
ai sensi della L.R.V. n° 15 / 2002 e D.Lgs n° 163 / 2006
avviso BURV n° 71 del 28/08/2009

PROGETTO PRELIMINARE

PROPONENTE: COSTITUENDO CONSORZIO TRA

PIZZAROTTI — Ing. E. MANTOVANI costruzioni propaggi — CIS — CORDIOLI&C

PROGETTAZIONE:

idroesse infrastrutture spa — PROTECO — HYDROSTUDIO

Sistema di esazione a cura di: venetopass

RESPONSABILE INTEGRAZIONE PRESTAZIONI SPECIALISTICHE
Dott. Ing. Gianfranco ZOLETTO

PROGETTO PRELIMINARE
OPERE D'ARTE MINORI
OPERE DI CONTINUITA' IDRAULICA
Ponte tubo e botte a sifone - Disegno generale - Piante e sezioni

ALL. N. B.06.02.ID.02
SCALA: varie
DATA: Dicembre 2009
COMMESSA: ACSF291C.000\C

REVISIONE	DATA	DESCRIZIONE	REDATTO	CONTROLLATO	AUTORIZZATO
0	Dicembre 2009	Prima emissione	L. Osti	L. Tesser	G. De Stavola

CODICE COMMESSA: ACSF291C.000\C CODICE DOCUMENTO: H0020L00.DWG DATA: 16/12/09 09:02 OPERATORE: FP

OPERA PROTETTA AI SENSI DELLA LEGGE 22 APRILE 1941 N° 633 TUTTI I DIRITTI RISERVATI. QUALSIASI RIPRODUZIONE ED UTILIZZAZIONE NON AUTORIZZATE SARANNO PERSEGUITE A RIGORE DI LEGGE