Sezione: A1_o

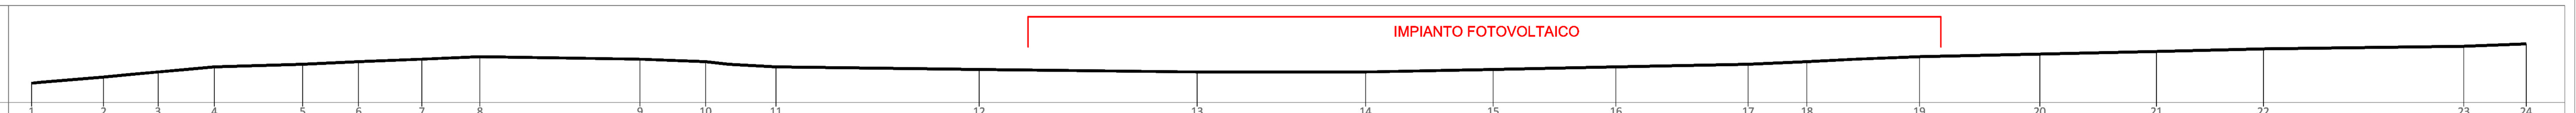

Progressivo	1	2	3	4	5	6	7	8	9	10	11	12	13	14	15	16	17	18	19	20	21	22	23	24
Distanze progressive	0	28.0	49.2	71.1	105.5	127.2	151.9	174.5	236.8	262.3	289.7	368.8	453.6	519.2	568.8	616.6	668.1	690.9	734.7	781.6	827.0	868.6	946.6	970.8
Distanze parziali	28.0	21.2	21.9	34.3	21.8	24.6	22.6	62.3	25.5	27.4	79.1	84.8	65.6	49.6	47.8	51.5	22.9	43.8	46.8	45.4	41.6	78.0	24.3	
Quote	73.6	76.0	78.0	80.0	81.0	82.0	83.0	84.0	83.0	82.0	80.0	79.0	78.0	78.0	79.0	80.0	81.0	82.0	84.0	85.0	86.0	87.0	88.0	89.0
Pendenze	-8.6%	-9.4%	-9.1%	-2.9%	-4.6%	-4.1%	-4.4%	1.6%	3.9%	7.3%	1.3%	1.2%	0.0%	-2.0%	-2.1%	-1.9%	-4.4%	-4.6%	-2.1%	-2.2%	-2.4%	-1.3%	-4.0%	

Sezione: A2_o

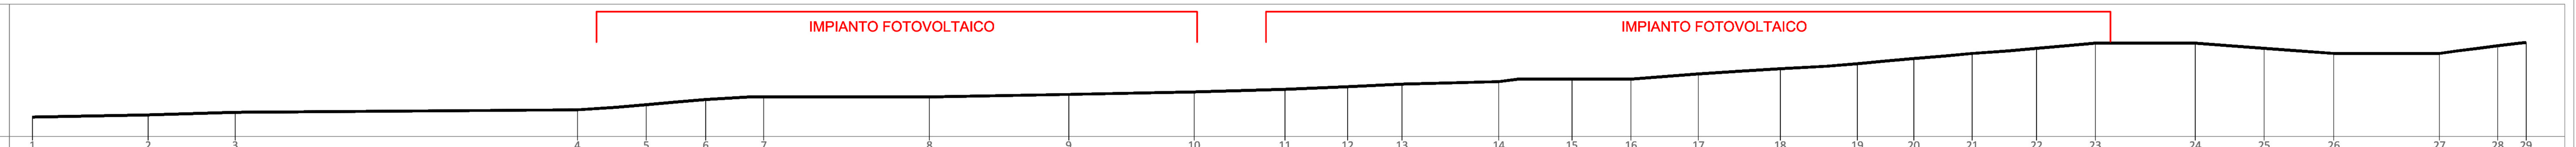

Progressivo	1	2	3	4	5	6	7	8	9	10	11	12	13	14	15	16	17	18	19	20	21	22	23	24	25	26	27	28	29
Distanze progressive	0	45.0	78.9	212.2	239.0	262.1	284.7	349.2	403.4	452.3	487.6	512.0	533.2	570.9	599.3	622.3	648.6	680.5	710.5	732.4	755.2	780.2	803.1	842.0	868.9	895.9	937.1	959.8	970.8
Distanze parziali	45.0	33.9	133.3	26.8	23.2	22.6	64.5	54.2	48.9	35.3	24.4	21.2	37.7	28.5	23.0	26.2	31.9	30.0	22.0	22.8	25.0	22.9	38.9	26.8	27.1	41.1	22.7	11.1	
Quote	70.2	71.0	72.0	73.0	75.0	77.0	78.0	78.0	79.0	80.0	81.0	82.0	83.0	84.0	85.0	85.0	87.0	89.0	91.0	93.0	95.0	97.0	99.0	99.0	97.0	95.0	95.0	98.0	99.2
Pendenze	-1.9%	-2.9%	-0.8%	-7.5%	-8.6%	-4.4%	0.0%	-1.8%	-2.0%	-2.8%	-4.1%	-4.7%	-2.7%	-3.5%	0.0%	-7.6%	-6.3%	-6.7%	-9.1%	-8.8%	-8.0%	-8.7%	0.0%	7.5%	7.4%	0.0%	-13.2%	-11.3%	

Sezione: A3_o

Progressivo	1	2	3	4	5	6	7	8	9	10	11	12	13	14	15	16	17	18	19	20	21	22	23	24	25	26	27	28	29	30
Distanze progressive	0	25.2	46.2	102.2	154.2	175.7	196.9	218.4	411.4	445.3	474.3	503.4	523.5	545.4	581.4	604.3	638.5	661.6	687.3	714.2	738.4	762.3	806.2	826.7	854.1	881.3	908.1	936.4	957.1	971.2
Distanze parziali	25.2	21.0	56.0	52.0	21.4	21.3	21.5	193.0	33.9	28.9	29.1	20.1	21.9	36.0	22.9	34.3	23.0	25.7	26.9	24.2	23.9	43.9	20.5	27.4	27.2	26.9	28.2	20.8	14.1	
Quote	78.3	81.0	83.0	84.0	84.0	83.0	81.0	80.0	80.0	81.0	83.0	86.0	88.0	90.0	92.0	93.0	95.0	97.0	100.0	104.0	108.0	112.0	113.0	111.0	108.0	105.0	102.0	99.0	97.0	96.0
Pendenze	-10.9%	-9.5%	-1.8%	0.0%	4.7%	9.4%	4.7%	0.0%	-2.9%	-6.9%	-10.3%	-10.0%	-9.1%	-5.6%	-4.4%	-5.8%	-8.7%	-11.7%	-14.9%	-16.5%	-16.7%	-2.3%	9.8%	11.0%	11.0%	11.2%	10.6%	9.6%	7.1%	

Sezione: A4_o

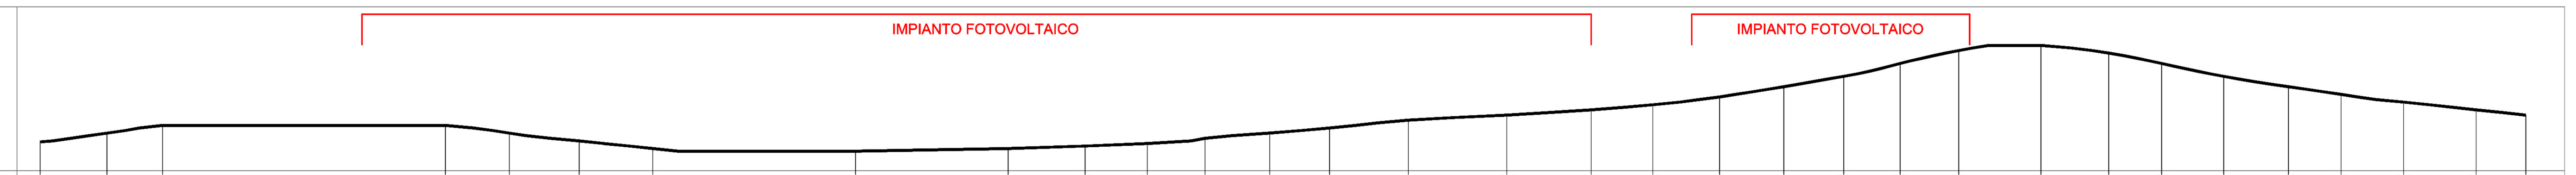

Progressivo	1	2	3	4	5	6	7	8	9	10	11	12	13	14	15	16	17	18	19	20	21	22	23	24	25	26	27	28	29	30	31	32
Distanze progressive	0	25.8	47.4	156.9	181.7	208.7	237.3	315.7	374.8	404.7	428.7	451.1	476.2	499.2	529.8	567.9	600.6	624.5	650.3	675.2	698.4	720.2	742.9	774.8	801.0	821.5	845.5	870.6	891.0	915.2	943.3	962.5
Distanze parziali	25.8	21.6	109.5	24.8	26.9	28.6	78.4	59.1	29.8	24.1	22.4	25.1	23.1	30.6	38.1	32.7	23.9	25.8	24.8	23.3	21.8	22.7	31.8	26.2	20.5	24.0	25.1	20.4	24.2	28.1	19.2	
Quote	83.6	87.0	90.0	90.0	87.0	84.0	81.0	80.0	81.0	82.0	83.0	85.0	87.0	89.0	92.0	94.0	96.0	98.0	101.0	105.0	109.0	114.0	119.0	121.0	118.0	114.0	109.0	105.0	102.0	99.0	96.0	94.0
Pendenze	-13.2%	-13.9%	0.0%	12.1%	11.1%	10.5%	1.3%	-1.7%	-3.4%	-4.2%	-8.9%	-8.0%	-8.7%	-9.8%	-5.3%	-6.1%	-8.4%	-11.6%	-16.1%	-17.2%	-22.9%	-22.0%	-6.3%	11.4%	19.5%	20.8%	16.0%	14.7%	12.4%	10.7%	10.4%	

Sezione: A5_o

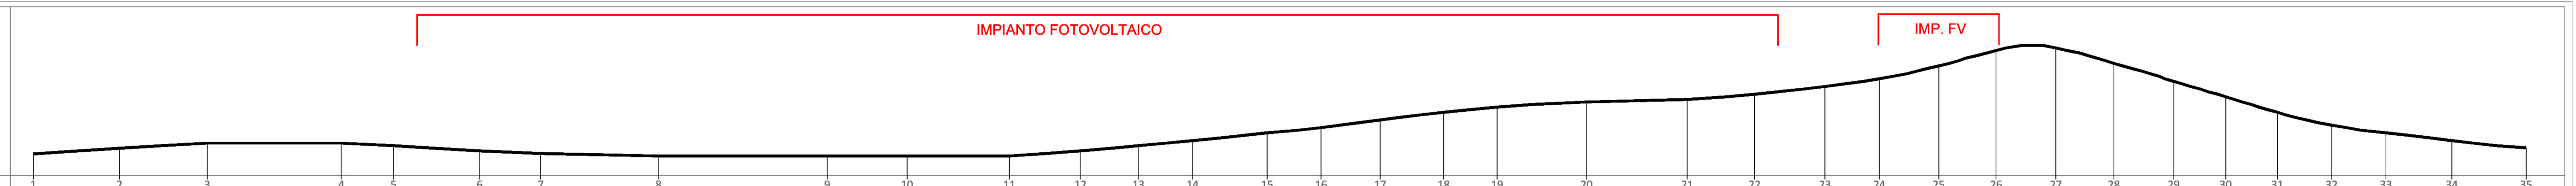

Progressivo	1	2	3	4	5	6	7	8	9	10	11	12	13	14	15	16	17	18	19	20	21	22	23	24	25	26	27	28	29	30	31	32	33	34	35
Distanze progressive	0	33.5	67.7	119.9	140.2	173.7	197.5	243.5	309.2	340.3	380.1	407.8	430.4	451.5	480.5	501.5	524.5	549.2	570.1	604.9	644.1	670.3	697.8	718.9	742.1	764.3	787.7	810.3	833.6	853.8	874.0	895.1	916.2	941.9	970.8
Distanze parziali	33.5	34.2	52.2	20.3	33.5	23.8	45.9	65.7	31.1	39.8	27.7	22.7	21.1	29.0	21.0	23.0	24.7	20.8	34.8	39.2	26.3	27.4	21.1	23.2	22.3	23.3	22.6	23.3	20.2	20.1	21.1	21.2	25.6	29.0	
Quote	86.8	89.0	91.0	91.0	90.0	88.0	87.0	86.0	86.0	86.0	86.0	88.0	90.0	92.0	95.0	97.0	100.0	103.0	105.0	107.0	108.0	110.0	113.0	116.0	121.0	127.0	128.0	122.0	115.0	109.0	103.0	98.0	95.0	92.0	89.1
Pendenze	-6.6%	-5.8%	0.0%	4.9%	6.0%	4.2%	2.2%	0.0%	0.0%	0.0%	-7.2%	-8.8%	-9.5%	-10.3%	-9.5%	-13.0%	-12.1%	-9.6%	-5.7%	-2.6%	-7.6%	-10.9%	-14.2%	-21.6%	-26.9%	-4.3%	26.5%	30.0%	29.7%	29.8%	23.7%	14.2%	11.7%	9.8%	

Sezione: A6_o

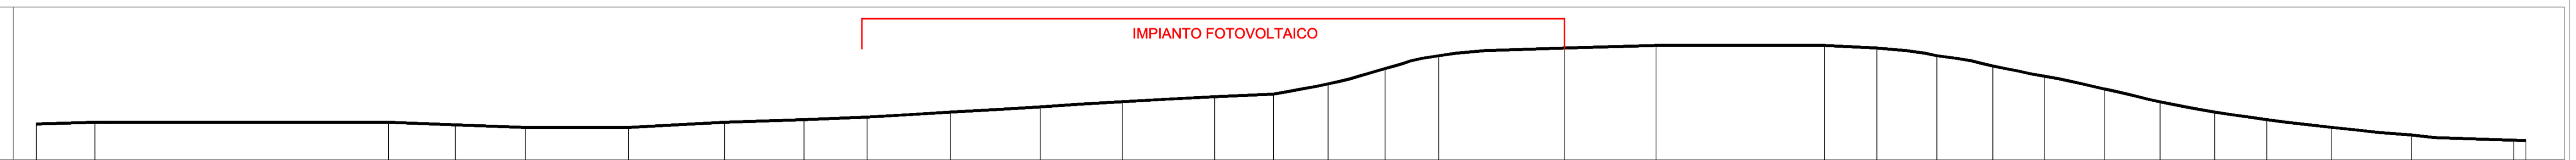

Progressivo	1	2	3	4	5	6	7	8	9	10	11	12	13	14	15	16	17	18	19	20	21	22	23	24	25	26	27	28	29	30	31	32
Distanze progressive	0	22.9	137.3	163.4	190.7	231.0	268.4	299.3	324.0	356.5	391.6	423.5	459.5	482.4	503.7	526.0	546.9	595.9	631.6	697.3	717.7	741.2	763.0	783.1	806.5	828.1	849.4	869.8	895.0	926.3	966.0	970.8
Distanze parziali	22.9	114.4	26.1	27.3	40.3	37.4	30.9	24.7	32.5	35.0	32.0	36.0	22.8	21.4	22.3	20.9	49.0	35.7	65.6	20.5	23.4	21.8	20.1	23.5	21.6	21.3	20.3	25.2	31.4	39.7	4.8	
Quote	93.3	94.0	94.0	93.0	92.0	92.0	94.0	95.0	96.0	98.0	100.0	102.0	104.0	105.0	109.0	115.0	120.0	123.0	124.0	124.0	123.0	120.0	116.0	112.0	107.0	102.0	98.0	95.0	92.0	89.0	87.0	86.9
Pendenze	-3.1%	0.0%	3.8%	3.7%	0.0%	-5.3%	-3.2%	-4.0%	-6.2%	-5.7%	-6.3%	-5.6%	-4.4%	-18.7%	-26.9%	-23.9%	-6.1%	-2.8%	0.0%	4.9%	12.8%	18.3%	19.9%	21.3%	23.2%	18.7%	14.8%	11.9%	9.6%	5.0%	2.1%	

Sezione: A1_v

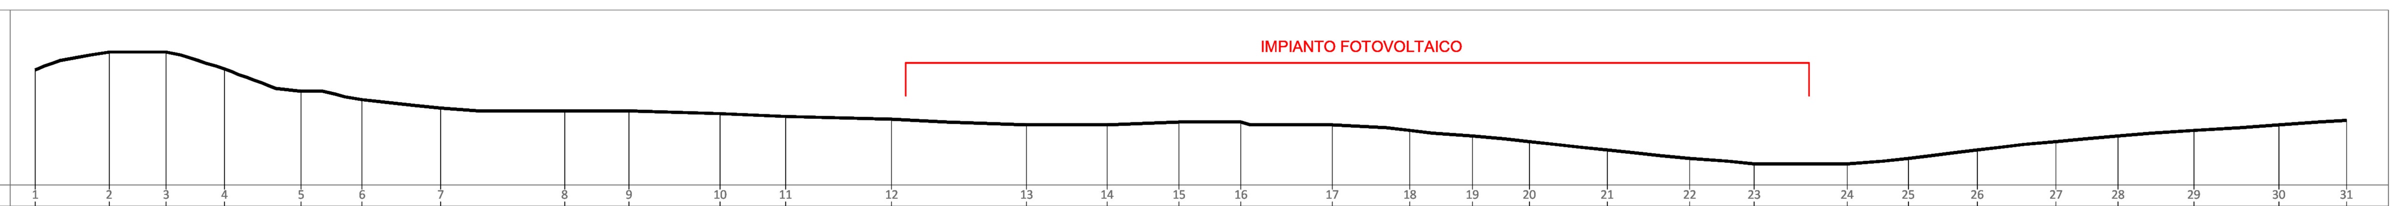

Progressivo	1	2	3	4	5	6	7	8	9	10	11	12	13	14	15	16	17	18	19	20	21	22	23	24	25	26	27	28	29	30	31
Distanze progressive	0	26.6	47.0	67.9	95.4	117.3	145.4	190.0	213.0	245.7	269.2	307.2	355.7	384.6	410.4	432.5	465.4	493.2	515.7	536.0	564.0	593.6	616.7	650.1	672.0	696.7	725.0	747.2	774.5	804.9	829.2
Distanze parziali	26.6	20.4	20.9	27.5	21.9	28.2	44.5	23.1	32.7	23.5	38.0	48.4	28.9	25.8	22.2	32.8	27.8	22.4	20.4	27.9	29.6	23.1	33.4	21.9	24.7	28.2	22.2	27.2	30.5	24.3	
Quote	106.7	113.0	113.0	107.0	99.0	96.0	93.0	92.0	92.0	91.0	90.0	89.0	87.0	87.0	88.0	88.0	87.0	85.0	83.0	81.0	78.0	75.0	73.0	73.0	75.0	78.0	81.0	83.0	85.0	87.0	88.6
Pendenze	-23.9%	0.0%	28.7%	29.1%	13.7%	10.7%	2.2%	0.0%	3.1%	4.3%	2.6%	4.1%	0.0%	-3.9%	0.0%	3.0%	7.2%	8.9%	9.8%	10.7%	10.1%	8.7%	0.0%	-9.1%	-12.1%	-10.6%	-9.0%	-7.3%	-6.6%	-6.6%	

Sezione: A2_v

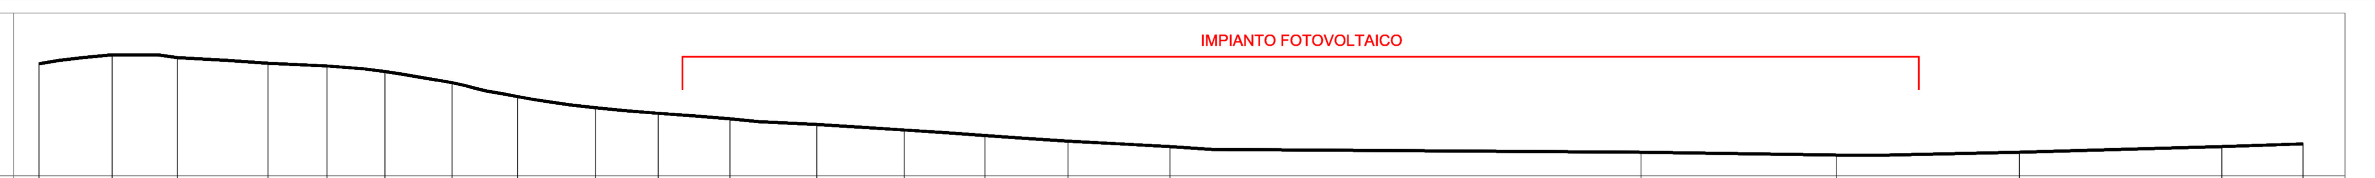

Progressivo	1	2	3	4	5	6	7	8	9	10	11	12	13	14	15	16	17	18	19	20	21
Distanze progressive	0	26.3	49.7	82.2	103.4	124.1	148.3	171.7	199.8	222.2	247.9	279.1	310.5	339.4	369.2	405.8	574.8	644.9	710.5	783.1	812.3
Distanze parziali	26.3	23.4	32.5	21.2	20.7	24.2	23.4	28.1	22.4	25.8	31.1	31.4	28.9	29.8	36.6	169.0	70.1	65.6	72.6	29.2	
Quote	110.8	114.0	113.0	111.0	110.0	108.0	104.0	99.0	95.0	93.0	91.0	89.0	87.0	85.0	83.0	81.0	79.0	78.0	79.0	81.0	82.0
Pendenze	-12.3%	4.3%	6.2%	4.7%	9.7%	16.5%	21.4%	14.2%	8.9%	7.8%	6.4%	6.4%	6.9%	6.7%	5.5%	1.2%	1.4%	-1.5%	-2.8%	-3.4%	

Sezione: A3_v

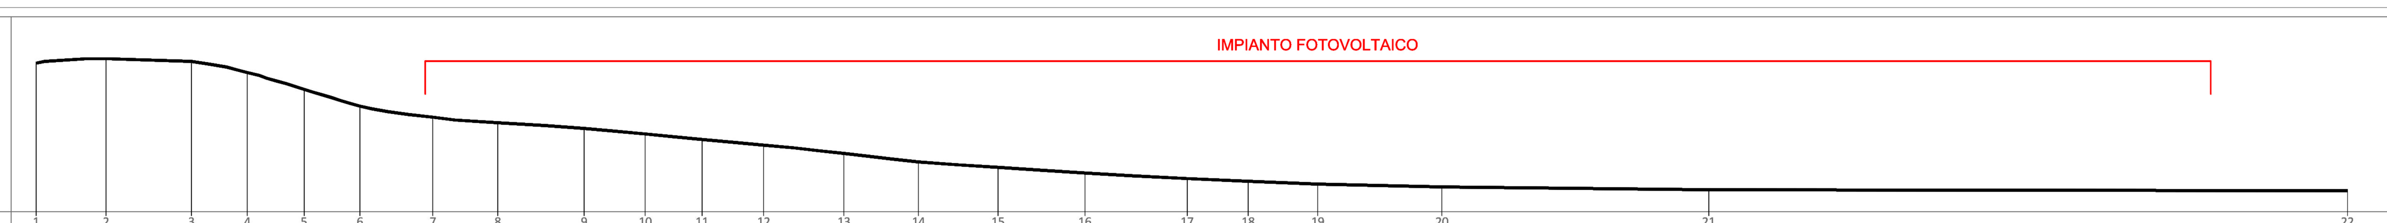

Progressivo	1	2	3	4	5	6	7	8	9	10	11	12	13	14	15	16	17	18	19	20	21	22
Distanze progressive	0	25.1	55.7	75.8	96.1	116.2	142.4	165.6	196.6	218.5	238.9	261.0	289.8	316.6	345.1	376.3	413.0	434.8	459.8	504.3	600.1	829.2
Distanze parziali	25.1	30.6	20.1	20.3	20.0	26.2	23.3	31.0	21.9	20.4	22.1	28.8	26.7	28.6	31.2	36.7	21.9	25.0	44.5	95.7	229.2	
Quote	124.4	126.0	125.0	121.0	115.0	109.0	105.0	103.0	101.0	99.0	97.0	95.0	92.0	89.0	87.0	85.0	83.0	82.0	81.0	80.0	79.0	78.7
Pendenze	-6.4%	3.3%	19.9%	29.5%	30.0%	15.3%	8.6%	6.5%	9.1%	9.8%	9.1%	10.4%	11.2%	7.0%	6.4%	5.5%	4.6%	4.0%	2.2%	1.0%	0.2%	

Sezione: A4_v

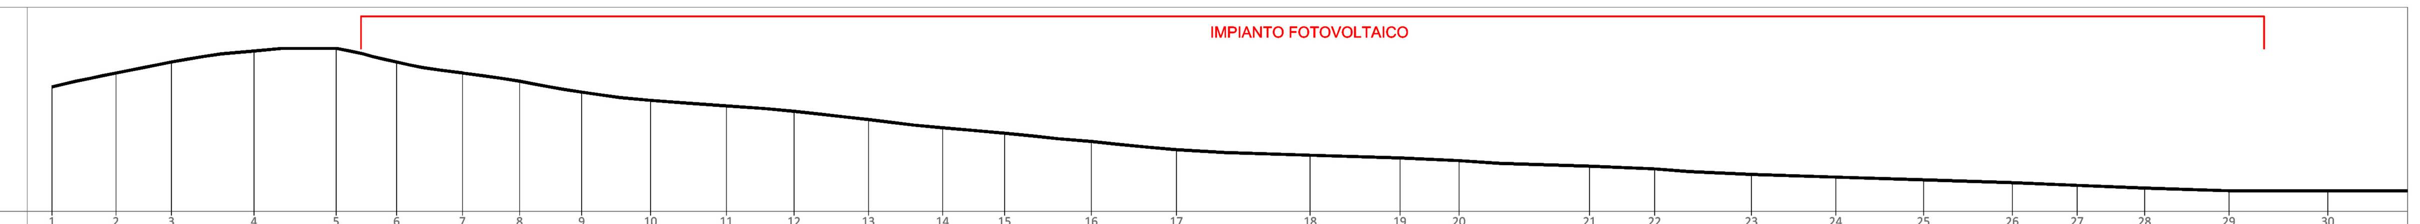

Progressivo	1	2	3	4	5	6	7	8	9	10	11	12	13	14	15	16	17	18	19	20	21	22	23	24	25	26	27	28	29	30
Distanze progressive	0	23.4	43.5	73.6	103.6	125.6	149.6	170.4	193.0	218.1	245.7	270.4	297.5	324.5	347.1	378.7	409.7	458.4	491.1	512.7	560.2	583.9	619.2	649.9	681.9	714.2	737.9	762.4	793.2	829.2
Distanze parziali	23.4	20.2	30.1	29.9	22.0	24.0	20.8	22.6	25.1	27.6	24.7	27.1	27.0	22.6	31.6	31.0	48.7	32.7	21.5	47.5	23.7	35.2	30.8	32.0	32.3	23.7	24.6	30.7	36.1	
Quote	114.9	120.0	124.0	128.0	129.0	124.0	120.0	117.0	113.0	110.0	108.0	106.0	103.0	100.0	98.0	95.0	92.0	90.0	89.0	88.0	86.0	85.0	83.0	82.0	81.0	80.0	79.0	78.0	77.0	77.0
Pendenze	-21.8%	-19.8%	-13.3%	-3.3%	22.7%	16.7%	14.4%	17.7%	11.9%	7.2%	8.1%	11.1%	11.1%	8.9%	9.5%	9.7%	4.1%	3.1%	4.6%	4.2%	4.2%	5.7%	3.3%	3.1%	3.1%	4.2%	4.1%	3.3%	0.0%	

Sezione: A5_v

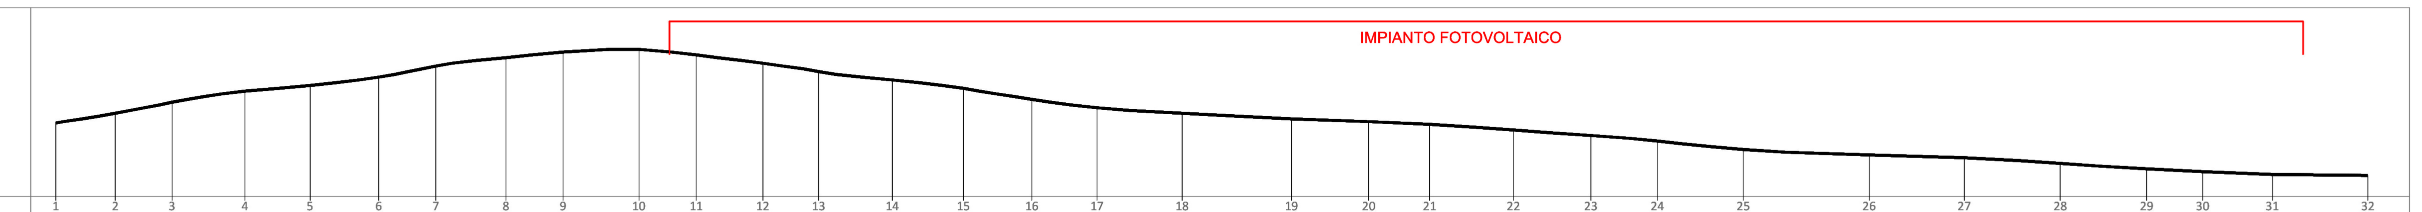

Progressivo	1	2	3	4	5	6	7	8	9	10	11	12	13	14	15	16	17	18	19	20	21	22	23	24	25	26	27	28	29	30	31	32
Distanze progressive	0	21.3	41.7	67.8	91.2	115.8	136.3	161.5	182.0	209.1	229.7	253.6	273.6	300.0	325.6	350.1	373.4	404.0	443.2	470.9	492.7	522.8	550.6	574.4	605.3	650.4	684.5	718.9	749.9	770.0	795.0	829.2
Distanze parziali	21.3	20.3	26.1	23.4	24.6	20.5	25.1	20.5	27.2	20.5	23.9	20.0	26.4	25.5	24.5	23.3	30.6	39.2	27.6	21.9	30.0	27.8	23.9	30.8	45.2	34.1	34.4	31.0	20.1	25.0	34.2	
Quote	97.5	101.0	105.0	109.0	111.0	114.0	118.0	121.0	123.0	124.0	122.0	119.0	116.0	113.0	110.0	106.0	103.0	101.0	99.0	98.0	97.0	95.0	93.0	91.0	88.0	86.0	85.0	83.0	81.0	80.0	79.0	78.7
Pendenze	-16.4%	-19.7%	-15.3%	-8.5%	-12.2%	-19.5%	-11.9%	-9.8%	-3.7%	9.7%	12.5%	15.0%	11.4%	11.8%	16.3%	12.8%	6.5%	5.1%	3.6%	4.6%	6.7%	7.2%	8.4%	9.7%	4.4%	2.9%	5.8%	6.5%	5.0%	4.0%	1.0%	

Sezione: A6_v

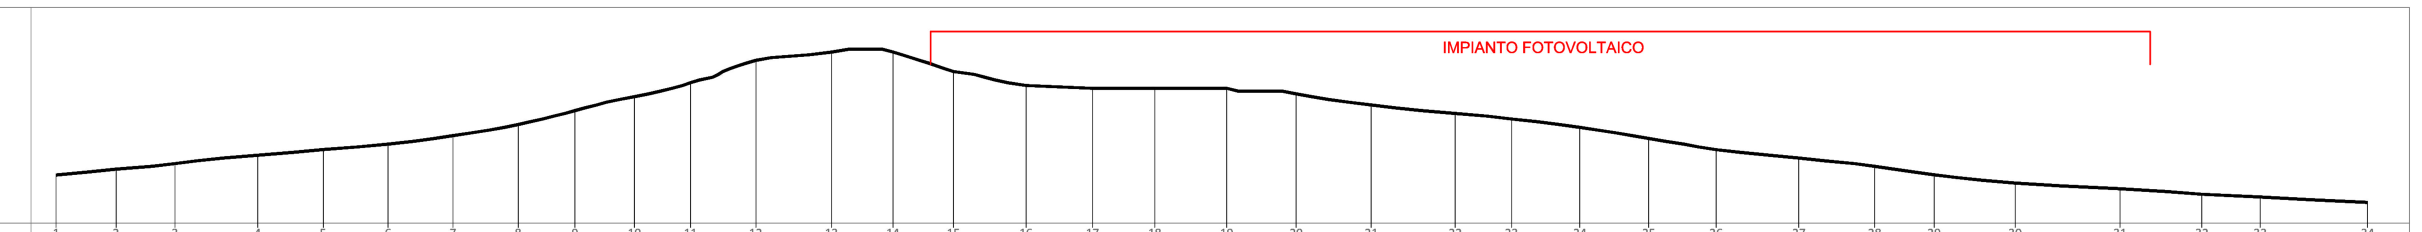

Progressivo	1	2	3	4	5	6	7	8	9	10	11	12	13	14	15	16	17	18	19	20	21	22	23	24	25	26	27	28	29	30	31	32	33	34
Distanze progressive	0	21.5	42.6	72.4	95.8	119.1	142.3	165.8	186.1	207.5	227.6	251.0	278.2	300.2	322.0	348.0	371.8	394.1	420.0	444.8	471.8	502.0	522.1	546.6	571.4	595.5	625.2	652.4	673.7	702.8	740.4	769.8	790.7	829.2
Distanze parziali	21.5	21.1	29.7	23.5	23.3	23.2	23.4	20.4	21.3	20.1	23.4	27.2	22.0	21.7	26.0	23.9	22.3	25.9	24.8	27.0	30.1	20.2	24.5	24.7	24.2	29.7	27.1	21.4	29.0	37.6	29.4	20.9	38.6	
Quote	90.9	93.0	95.0	98.0	100.0	102.0	105.0	109.0	114.0	119.0	124.0	132.0	135.0	135.0	128.0	123.0	122.0	122.0	122.0	120.0	116.0	113.0	111.0	108.0	104.0	100.0	97.0	94.0	91.0	88.0	86.0	84.0	83.0	81.1
Pendenze	-9.8%	-9.5%	-10.1%	-8.5%	-8.6%	-12.9%	-17.1%	-24.6%	-23.4%	-24.8%	-34.1%	-11.0%	0.0%	32.2%	19.2%	4.2%	0.0%	0.0%	8.1%	14.8%	10.0%	9.9%	12.2%	16.2%	16.6%	10.1%	11.1%	14.0%	10.3%	5.3%	6.8%	4.8%	4.9%	

Sezione: B1_o

Progressivo	1	2	3	4	5	6	7	8	9	10	11	12	13
Distanze progressive	0	31.5	54.9	84.1	115.2	137.4	165.2	188.4	213.5	242.5	273.6	337.0	397.1
Distanze parziali	31.5	23.4	29.2	31.1	22.2	27.9	23.2	25.1	29.1	31.1	63.3	60.1	
Quote	99.3	97.0	95.0	93.0	91.0	89.0	86.0	83.0	80.0	77.0	75.0	74.0	74.0
Pendenze	7.2%	8.5%	6.8%	6.4%	9.0%	10.8%	13.0%	12.0%	10.3%	6.4%	1.6%	0.0%	

TAV. 2.7$_2$

REVISIONI N.	DATA	DESCRIZIONE	ELABORATO	VERIFICATO	APPROVATO
00	4/06/2021	PRIMA EMISSIONE	SCM Ingegneria	SCM Ingegneria	Guarrato S.R.L.

NOME FILE: FV222324-PD_A_2.7_SezioniTerritoriali

DOCUMENTO N°: FV222324-PD_A_2.7_TAV_r00

SCALA CAD: 1 unità = 1m | FORMATO: A1+

SCALA: 1:2.000 | FOGLIO: 2 / 3

CODIFICA DELL'ELABORATO

PROGETTO DEFINITIVO

TITOLO

COMUNE DI MISILISCEMI (TP) - c.da Costa Guardia

Impianto Agrovoltaico di 48,23 MWp denominato GUARRATO

SEZIONI TERRITORIALI

COMMITTENTE

Guarrato SRL

Questo documento contiene informazioni di proprietà Guarrato s.r.l. e deve essere utilizzato esclusivamente dal destinatario in relazione alle finalità per le quali è stato ricevuto. E' vietata qualsiasi forma di riproduzione o di divulgazione senza l'esplicito consenso di Guarrato s.r.l.

This document contains information proprietary to Guarrato s.r.l. and it will have to be used exclusively for the purposes for which it has been furnished. Whichever shape of spreading or reproduction without the written permission of Guarrato s.r.l.is prohibit.

PROJECT EXECUTION

I TECNICI

Via C. del Croix, 55
72022 Latiano BR
Mail: info@scmingegneria.it
Tel : +39 0831 728955