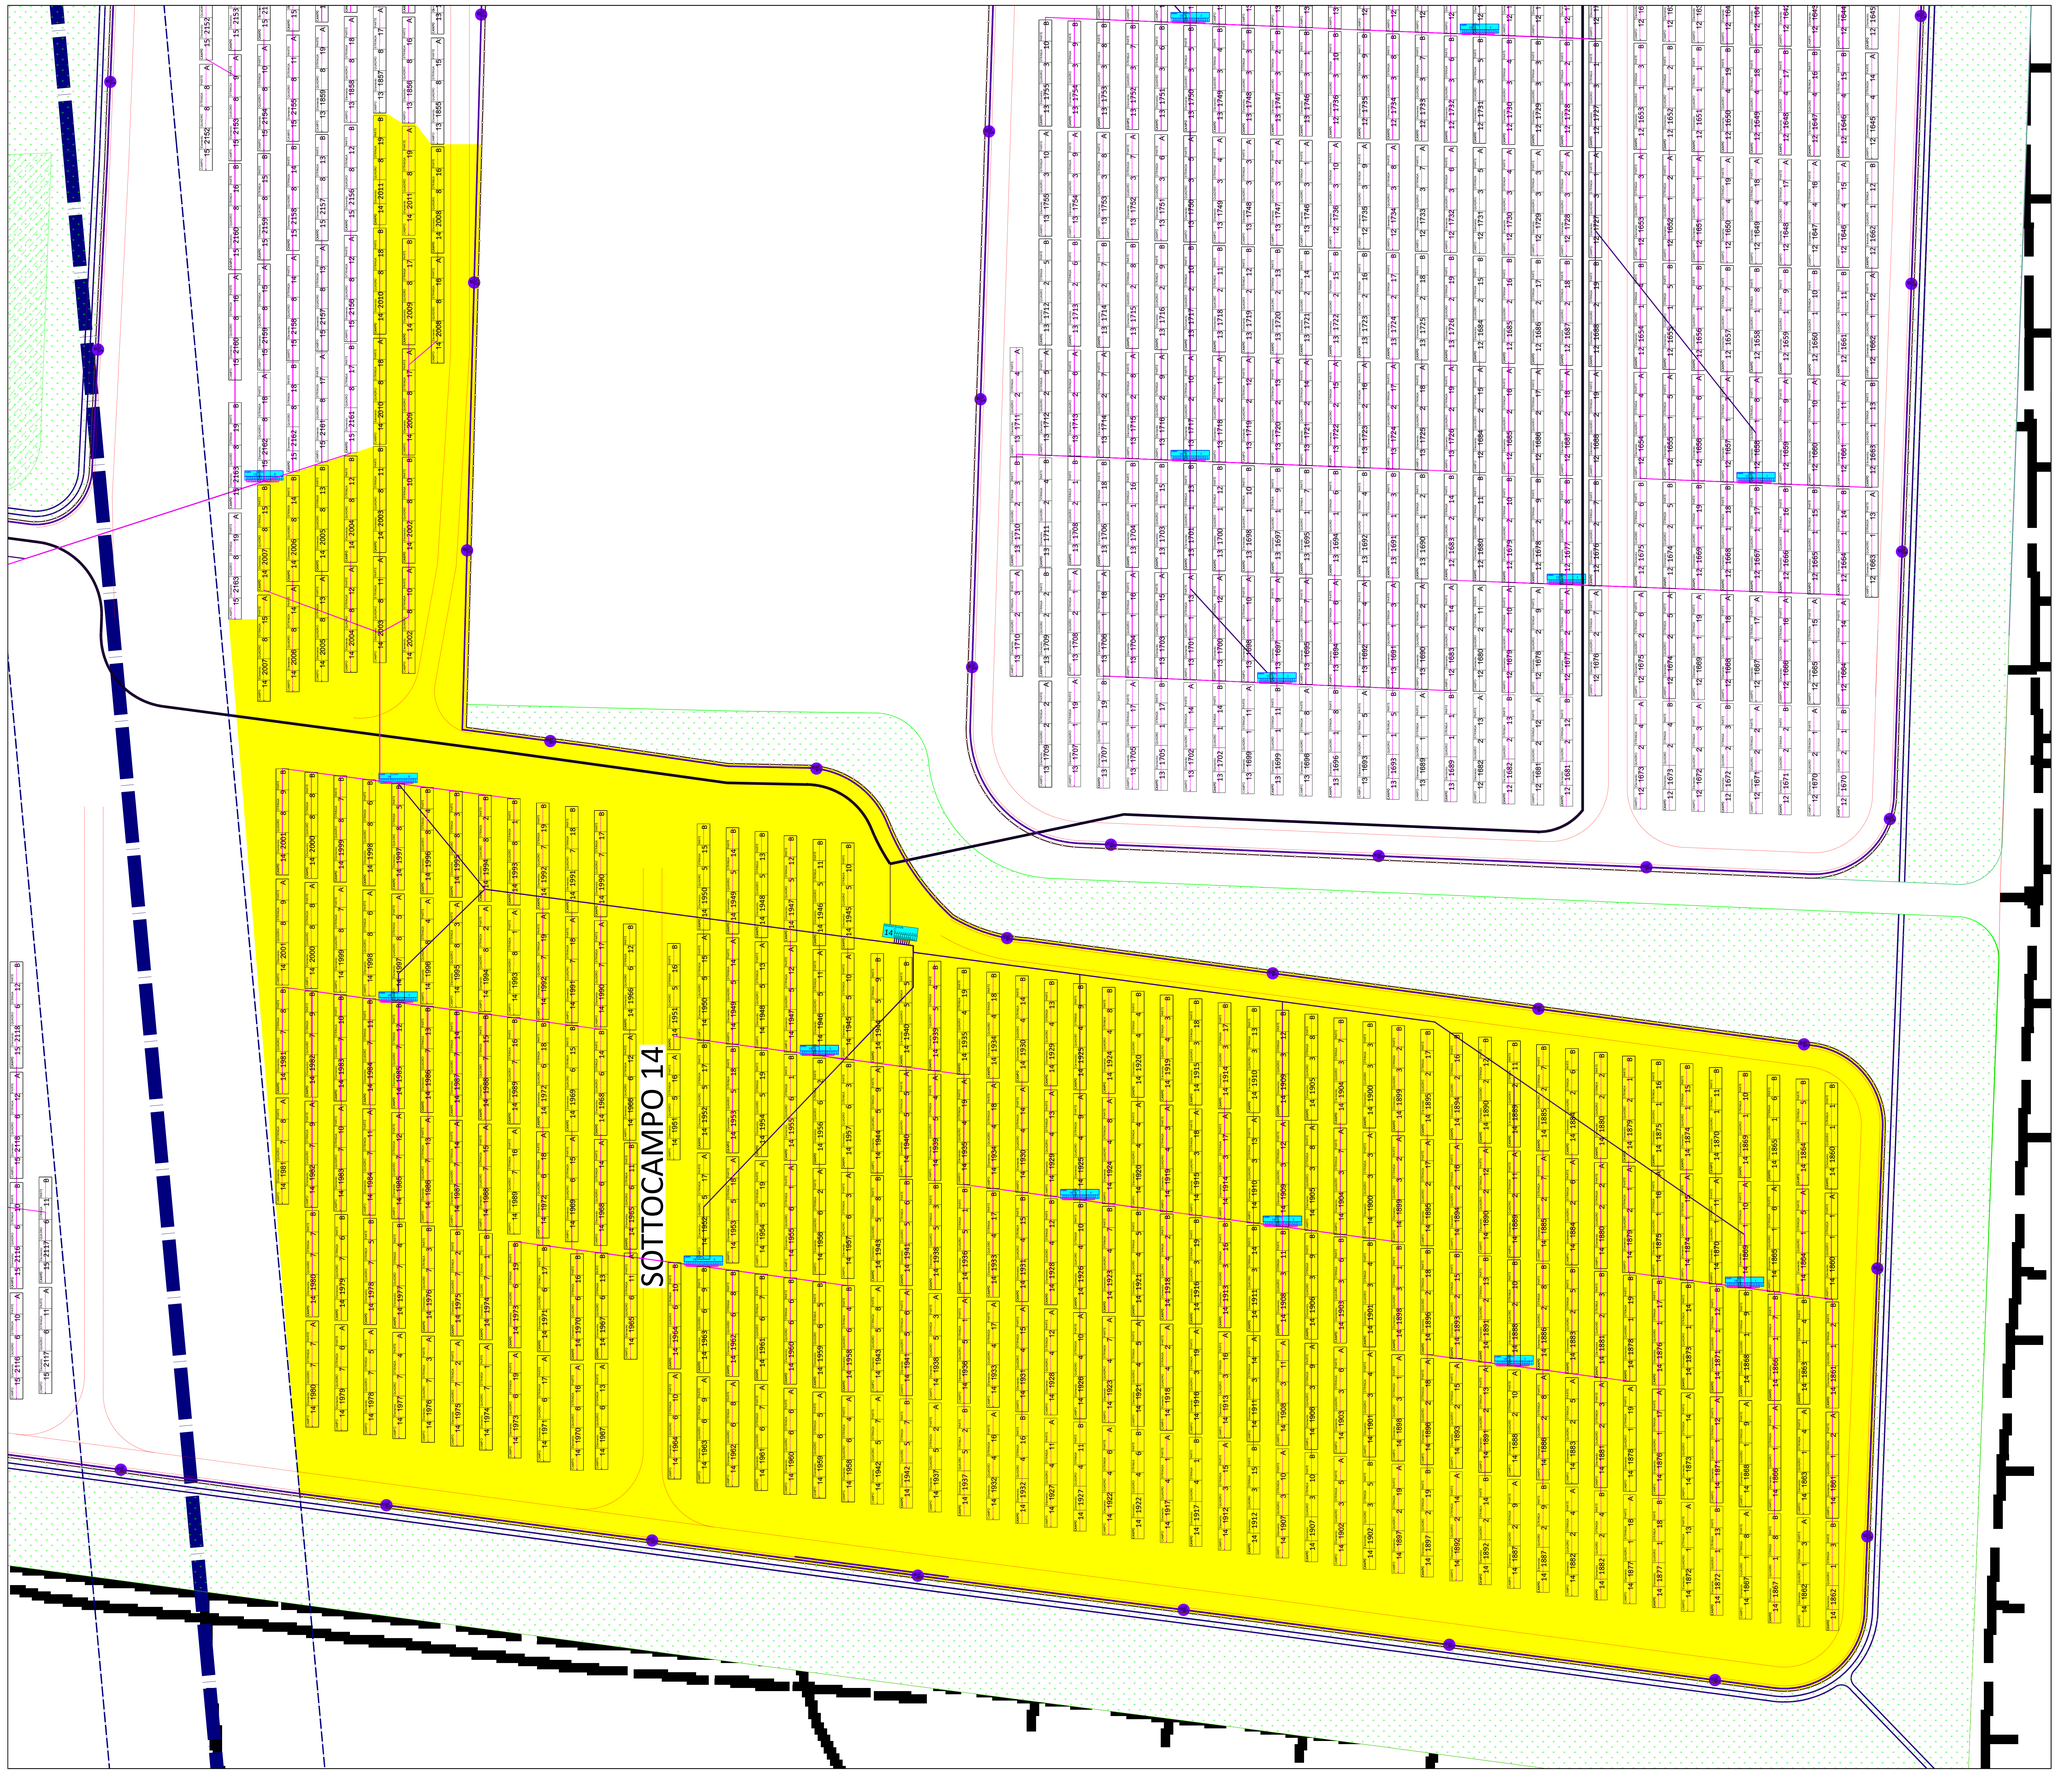

LEGENDA

- Stringhe pannelli FV
- Power Station (Inverter / Trasformatore) — lunghezza connessione quadro-inverter
- Quadri di campo — lunghezza connessione stringa-quadro
- Collegamenti MT
- Collegamenti BT Quadri-inverter
- Collegamenti BT Stringhe-Quadri
- Circuito Videosorveglianza
- Recinzione
- Cancello ingresso
- Fosso di guardia
- Aree coltivate
- Strade bianche
- fasce verdi perimetrali
- Recinzione
- Elettrodotto AT esistente
- Fascia rispetto AT
- Elettrodotto MT esistente
- Fascia di rispetto MT
- Metanodotto
- Fascia rispetto metanodotto

TAV. 3.2 15

REVISIONI					
00	4/06/2021	PRIMA EMISSIONE	SCM Ingegneria	SCM Ingegneria	Guarrato S.R.L.
N.	DATA	DESCRIZIONE	ELABORATO	VERIFICATO	APPROVATO

NOME FILE: FV222324-PD_A_3.2_Sottocampi&Op_Elettr.	CODIFICA DELL'ELABORATO: PROGETTO DEFINITIVO
DOCUMENTO N°: FV222324-PD_A_3.2_TAV_r00	TITOLO: COMUNE DI MISILISCEMI (TP) - c.da Costa Guardia Impianto Agrovoltaico di 48,23 MWp denominato GUARRATO
SCALA CAD: 1 unità = 1m — FORMATO: A0	SOTTOCAMPI ED OPERE ELETTRICHE
SCALA: 1:400 — FOGLIO: 15 / 16	PLANIMETRIA DI PROGETTO SOTTOCAMPO 14

COMMITTENTE

gncr ITALIA HOLDING — Guarrato S.R.L.

Questo documento contiene informazioni di proprietà Guarrato s.r.l. e deve essere utilizzato esclusivamente dal destinatario in relazione alle finalità per le quali è stato ricevuto. E' vietata qualsiasi forma di riproduzione o di divulgazione senza l'esplicito consenso di Guarrato s.r.l.

This document contains information proprietary to Guarrato s.r.l. and it will have to be used exclusively by the addressee in relation to the purposes for which it was received. Whatever shape of spreading or reproduction without the written permission of Guarrato s.r.l is prohibit.

PROJECT EXECUTION

SCM INGEGNERIA

Via C. del Croix, 55

72022 Latiano BR

Mail: info@scmingegneria.it

Tel : +39 0831 728955

I TECNICI