



PARTICOLARE TIPOLOGICO BACINO DI FITODEPURAZIONE

planimetria

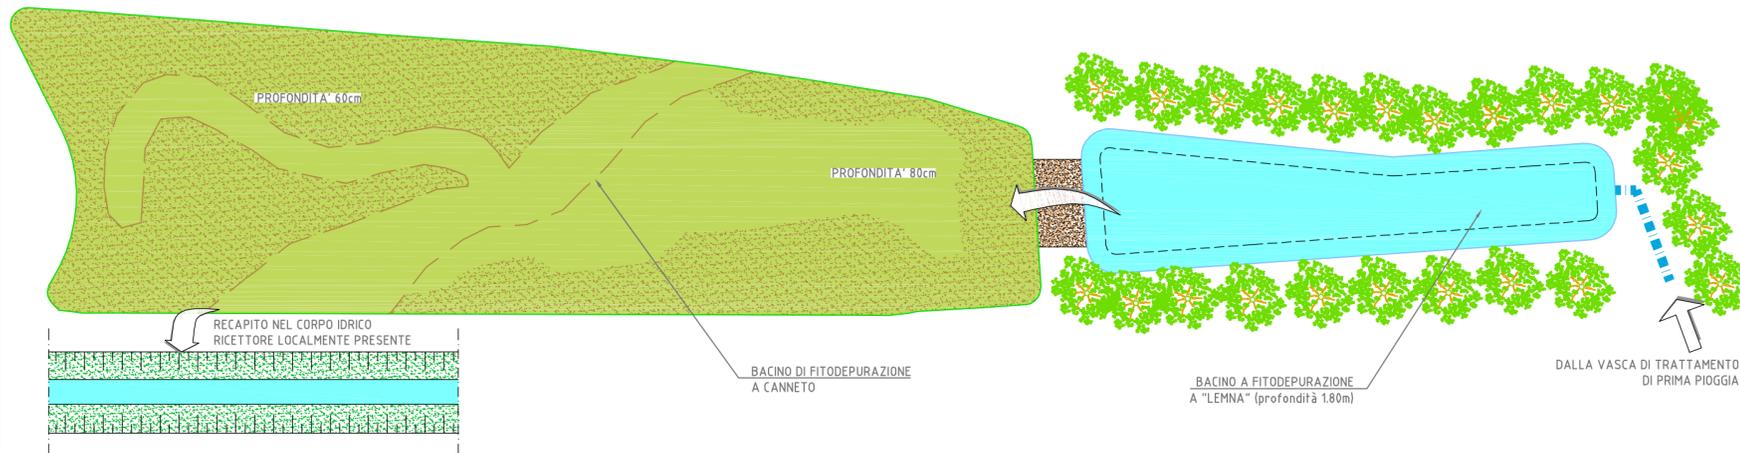


sezione longitudinale tipo

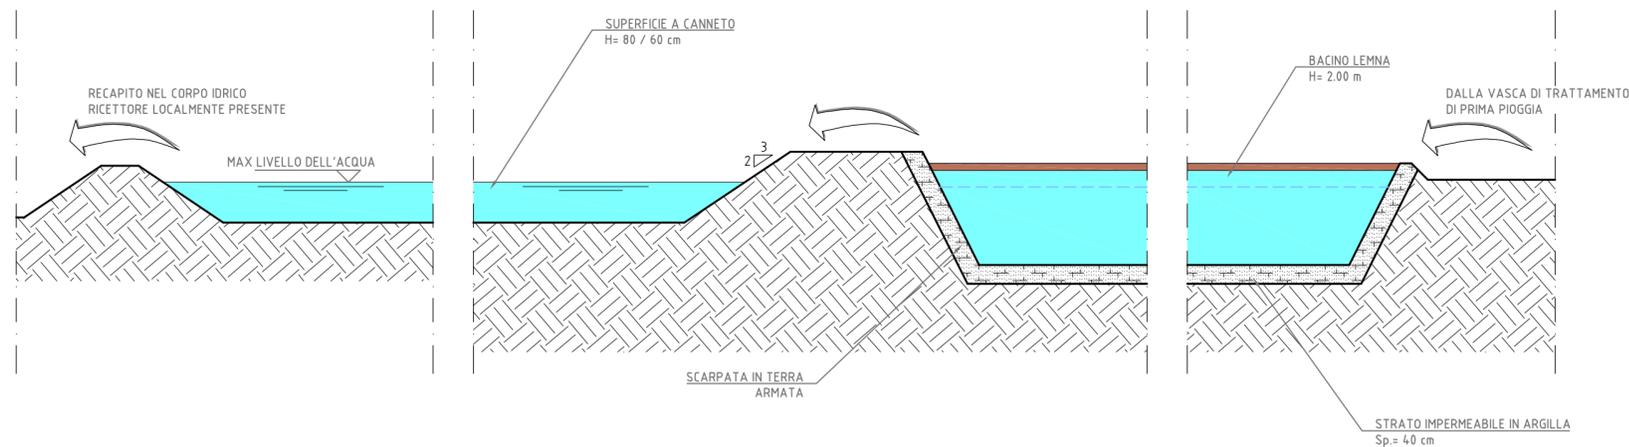

Regione del Veneto

Progettazione, costruzione e gestione
Itinerario della Valsugana Valbrenta - Bassano
Superstrada a pedaggio

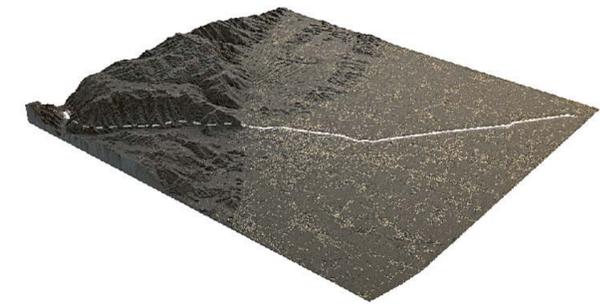

PROPOSTA DI FINANZA DI PROGETTO

ai sensi della L.R.V. n° 15 / 2002 e D. Lgs n° 163 / 2006
avviso BURV n° 71 del 28/08/2009

PROGETTO PRELIMINARE

PROPONENTE: COSTITUENDO CONSORZIO TRA



PROGETTAZIONE:



Sistema di esazione a cura di:



RESPONSABILE INTEGRAZIONE PRESTAZIONI SPECIALISTICHE
Dott. Ing. Gianfranco ZOLETTO

PROGETTO PRELIMINARE
RACCOLTA E SMALTIMENTO ACQUE

Tipologico bacino di fitodepurazione

ALL. N.
B.07.00.PL.03

SCALA:
varie

DATA:
DICEMBRE 2009

COMMESSA:
ACSF291C.000/C