


LINEA MT

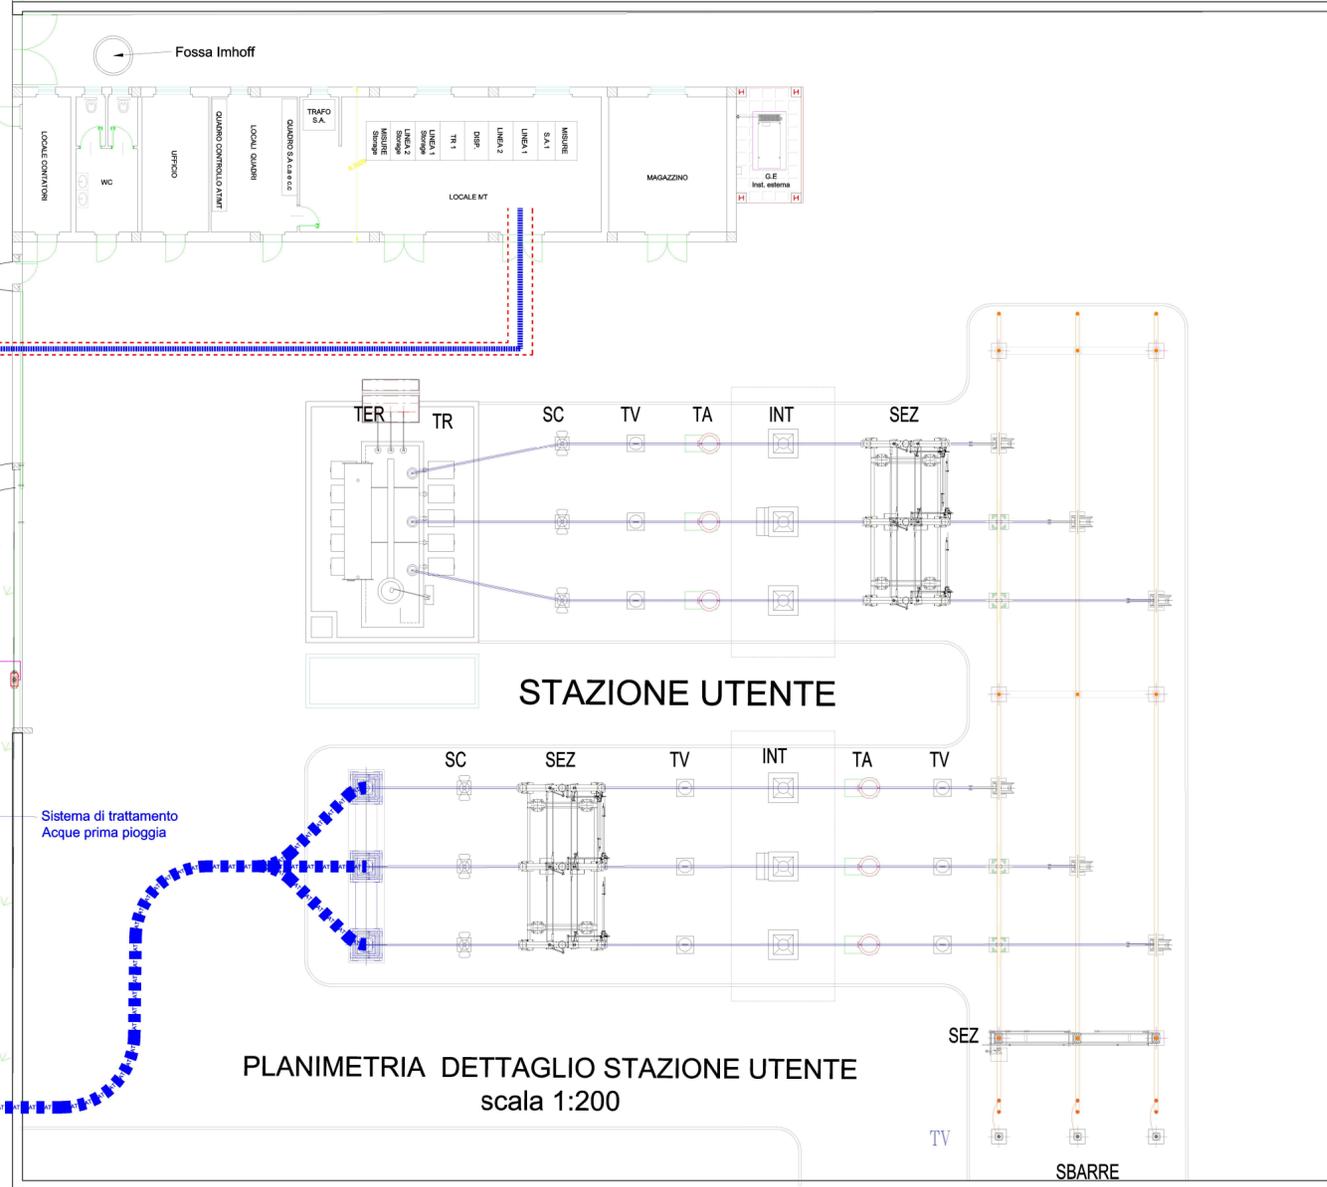

PLANIMETRIA DETTAGLIO STAZIONE UTENTE
scala 1:200

LEGENDA APPARECCHIATURE ZONA AT

- TR Trasformatore elevatore 150/30 kV
- SC Scaricatore con contascariche
- TV Trasformatore di tensione
- TA Trasformatore di corrente
- INT Interruttore tripolare
- SEZ Sezionatore Tripolare orizzontale
- SBARRE Sbarre di Parallelo
- TER Terminali AT

TAV.
4.1

REVISIONI	N.	DATA	DESCRIZIONE	ELABORATO	VERIFICATO	APPROVATO
00	4/06/2021	PRIMA EMISSIONE		SCM Ingegneria	SCM Ingegneria	Guarrato S.R.L.

NOME FILE	FV222324-PD_A_4.1_S.E._MT/AT
DOCUMENTO N°	FV222324-PD_A_4.1_TAV_r00
SCALA CAD	1 unità = 1m
FORMATO	A2
SCALA	1:200
FOGLIO	/

CODIFICA DELL'ELABORATO

PROGETTO DEFINITIVO

TITOLO

COMUNE DI MISILISCEMI (TP) - c.da Costa Guardia
Impianto Agrovoltaioco di 48,23 MWp denominato GUARRATO

STAZIONE ELETTRICA MT/AT
PLANIMETRIA ELETTROMECCANICA

COMMITTENTE

Guarrato SRL

Questo documento contiene informazioni di proprietà Guarrato s.r.l. e deve essere utilizzato esclusivamente dal destinatario in relazione alle finalità per le quali è stato ricevuto. E' vietata qualsiasi forma di riproduzione o di divulgazione senza l'esplicito consenso di Guarrato s.r.l.

This document contains information proprietary to Guarrato s.r.l. and it will have to be used exclusively for the purposes for which it has been furnished. Whichever shape of spreading or reproduction without the written permission of Guarrato s.r.l is prohibiit.

PROJECT EXECUTION

Via C. del Croix, 55
72022 Latiano BR
Mail: info@scmtecnica.it
Tel : +39 0831 728955

I TECNICI