



### LEGENDA APPARECCHIATURE ZONA AT

- TR Trasformatore elevatore 150/30 kV
- SC Scaricatore con contascariche
- TV Trasformatore di tensione
- TA Trasformatore di corrente
- INT Interruttore tripolare
- SEZ Sezionatore Tripolare orizzontale
- SBARRE Sbarre di Parallelo
- TER Terminali AT

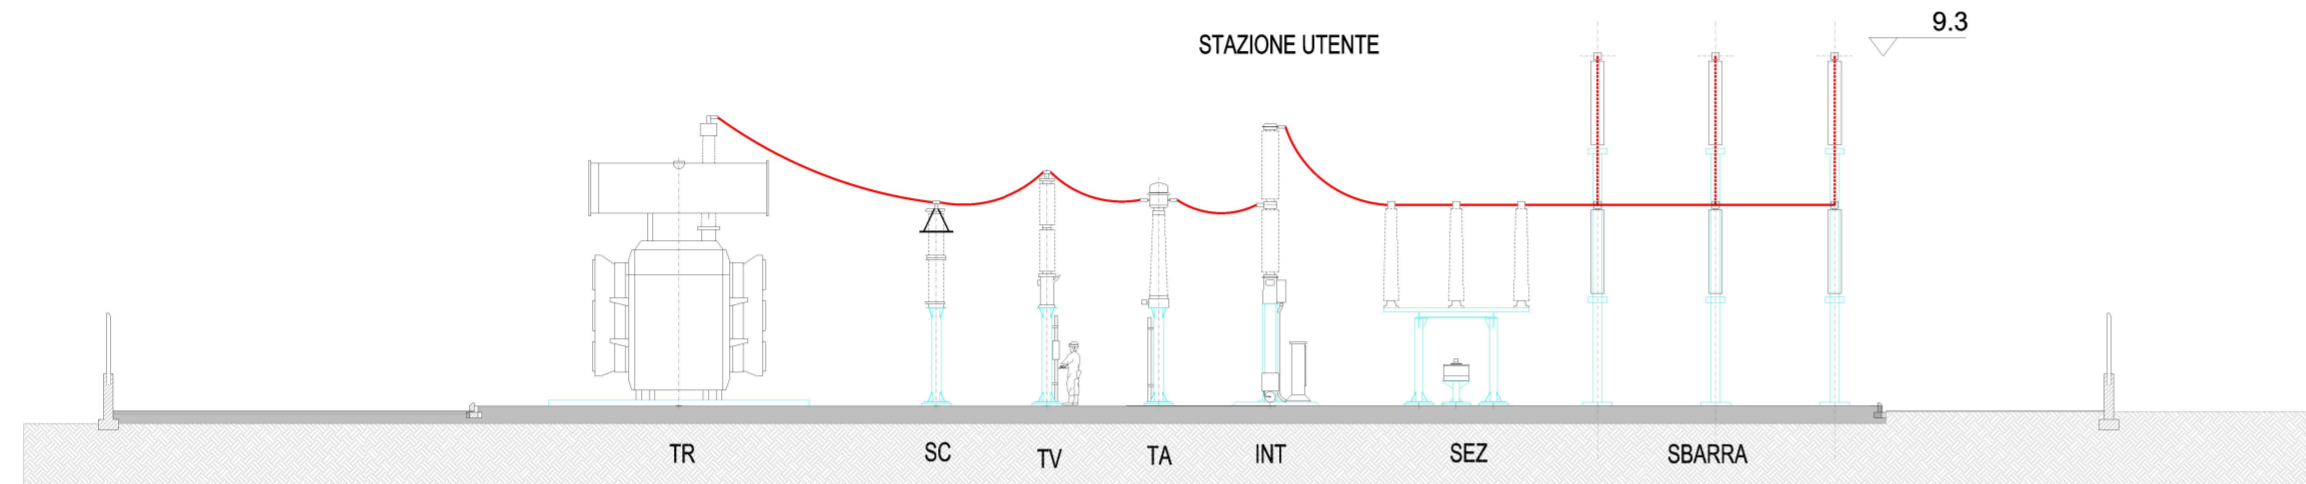

TAV.  
**4.2**

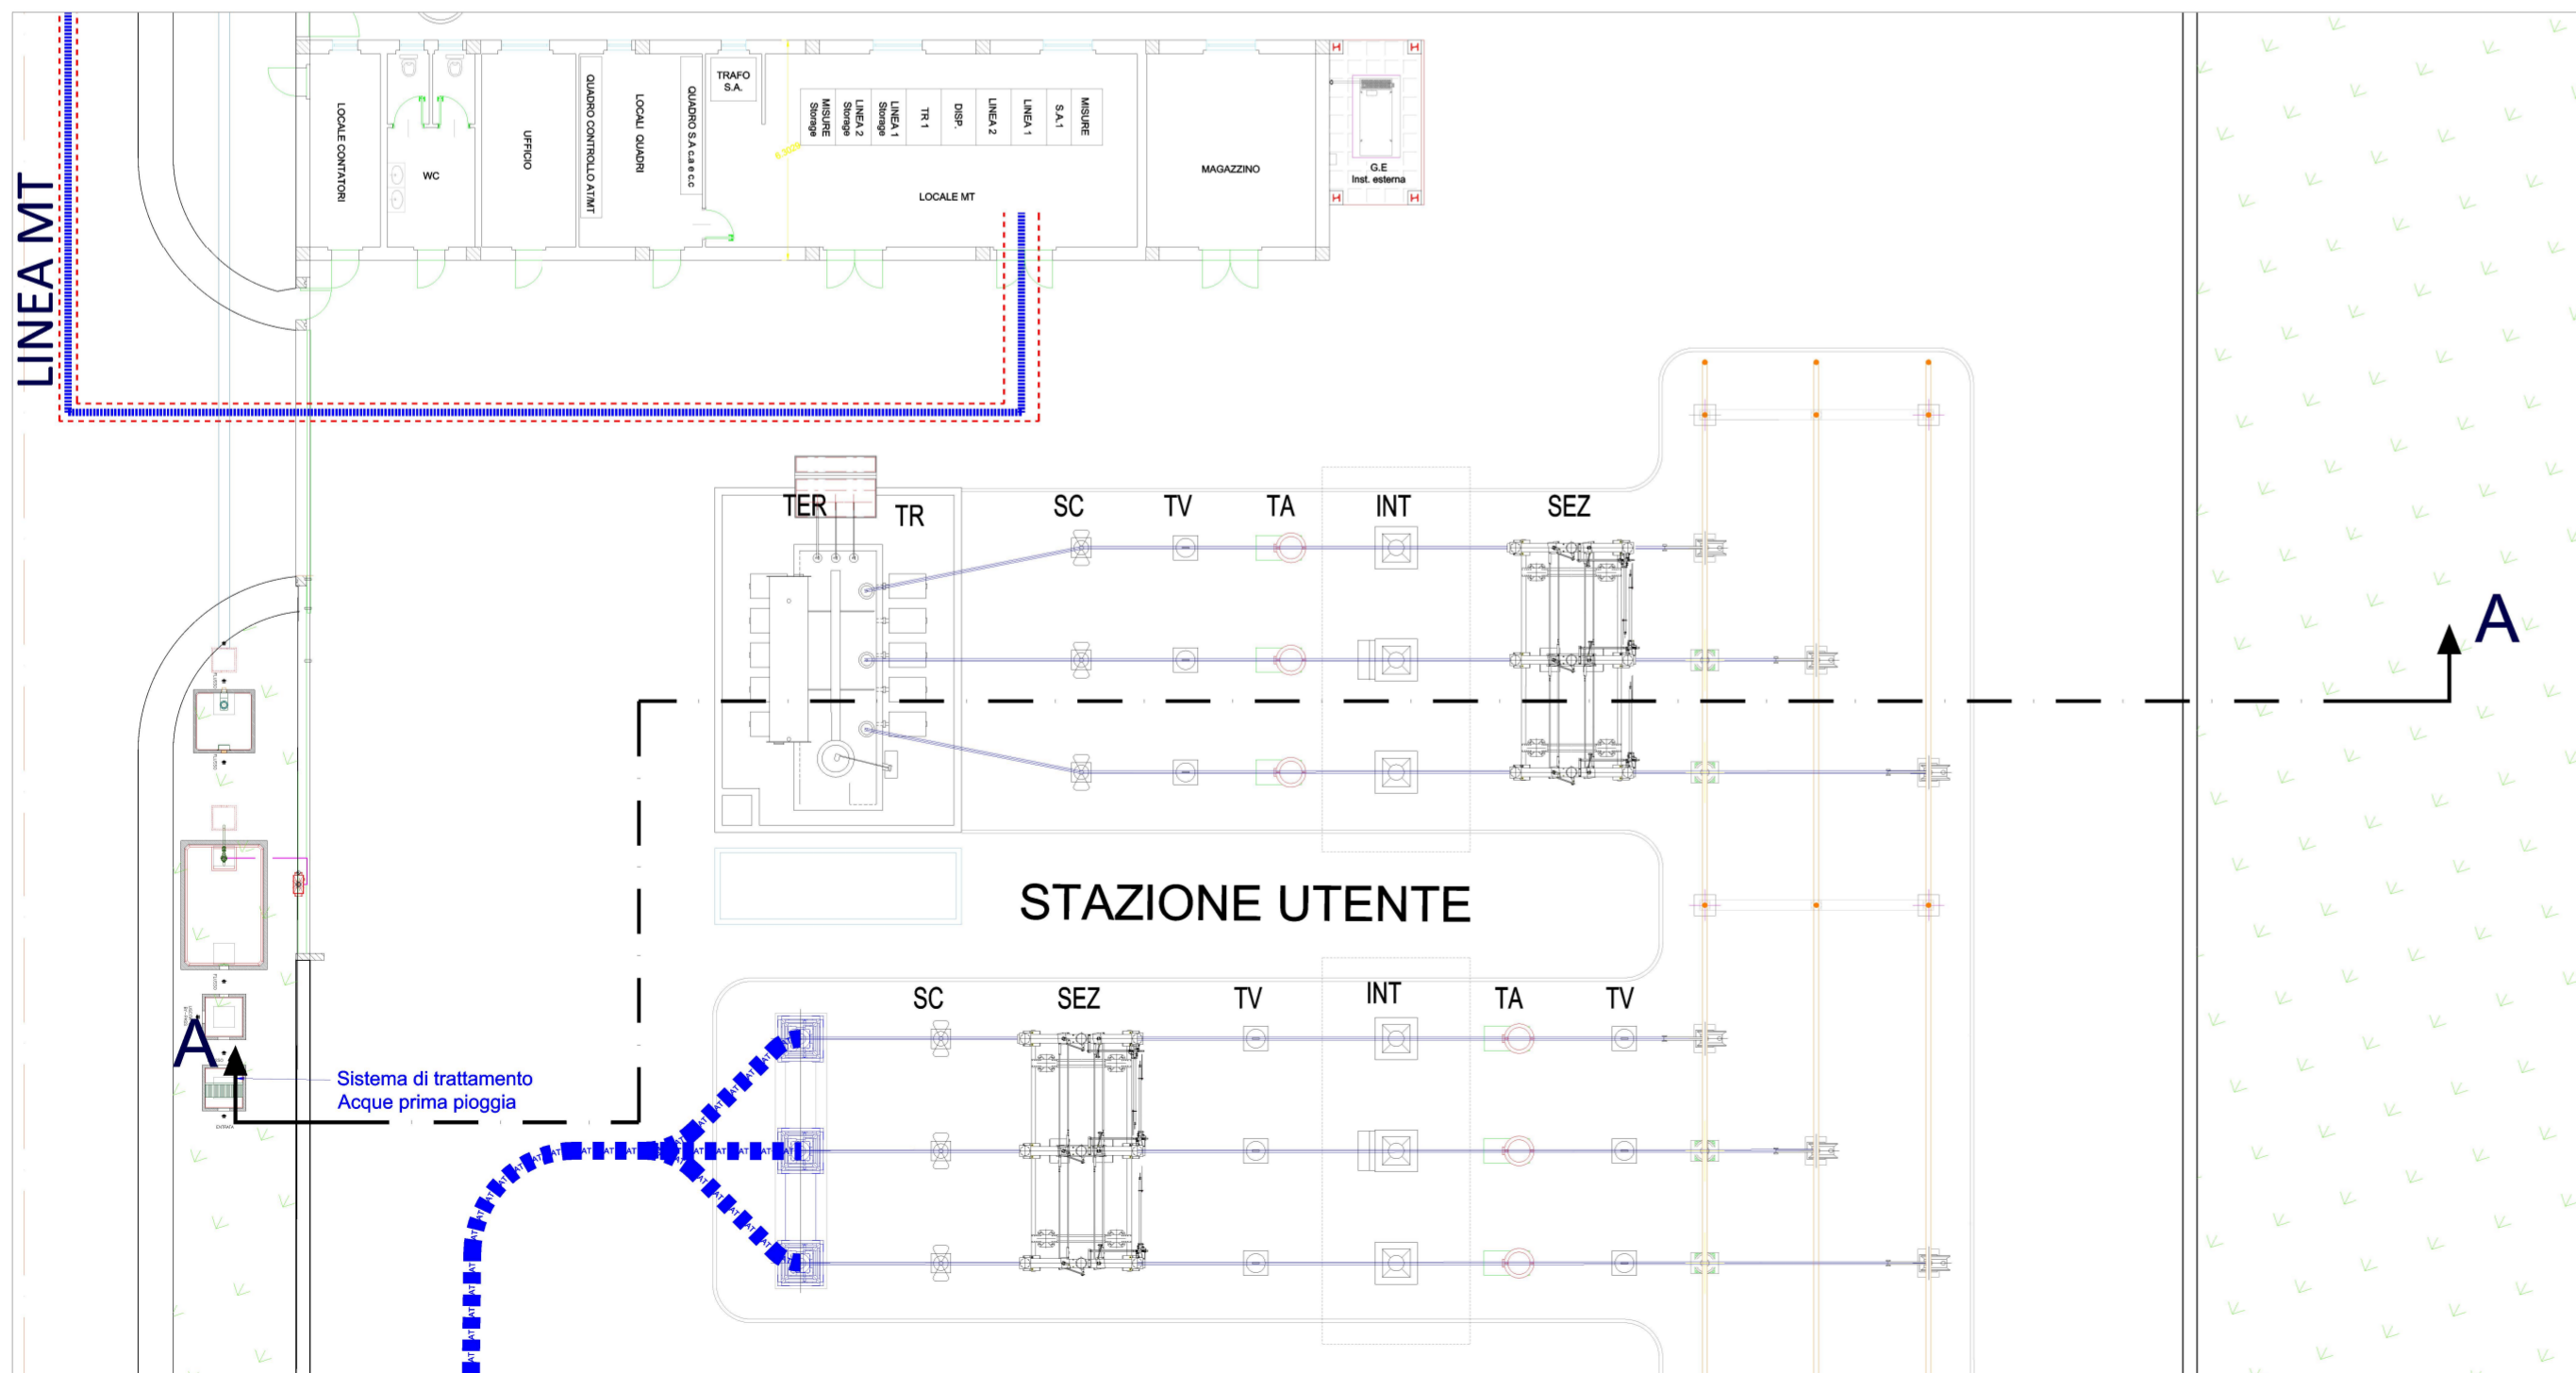

REVISIONI	N.	DATA	DESCRIZIONE	ELABORATO	VERIFICATO	APPROVATO
00	4/06/2021	PRIMA EMISSIONE		SCM Ingegneria	SCM Ingegneria	Guarrato S.R.L.

NOME FILE	FV222324-PD_A_4.2_S.E._Profilo
DOCUMENTO N°	FV222324-PD_A_4.2_TAV_r00
SCALA CAD	1 unità = 1m
SCALA	1:200
FORMATO	A2
FOGLIO	/

CODIFICA DELL'ELABORATO	<b>PROGETTO DEFINITIVO</b>
TITOLO	<b>COMUNE DI MISILISCEMI (TP) - c.da Costa Guardia</b> <b>Impianto Agrovoltaiico di 48,23 MWp denominato GUARRATO</b>
	<b>STAZIONE ELETTRICA MT/AT</b> <b>PROFILO ELETTROMECCANICO</b>

COMMITTENTE

Guarrato SRL

Questo documento contiene informazioni di proprietà Guarrato s.r.l. e deve essere utilizzato esclusivamente dal destinatario in relazione alle finalità per le quali è stato ricevuto. E' vietata qualsiasi forma di riproduzione o di divulgazione senza l'esplicito consenso di Guarrato s.r.l.

This document contains information proprietary to Guarrato s.r.l. and it will have to be used exclusively for the purposes for which it has been furnished. Whichever shape of spreading or reproduction without the written permission of Guarrato s.r.l is prohibet.

PROJECT EXECUTION

Via C. del Croix, 55  
72022 Latiano BR  
Mail: info@scmingegneria.it  
Tel : +39 0831 728955

I TECNICI