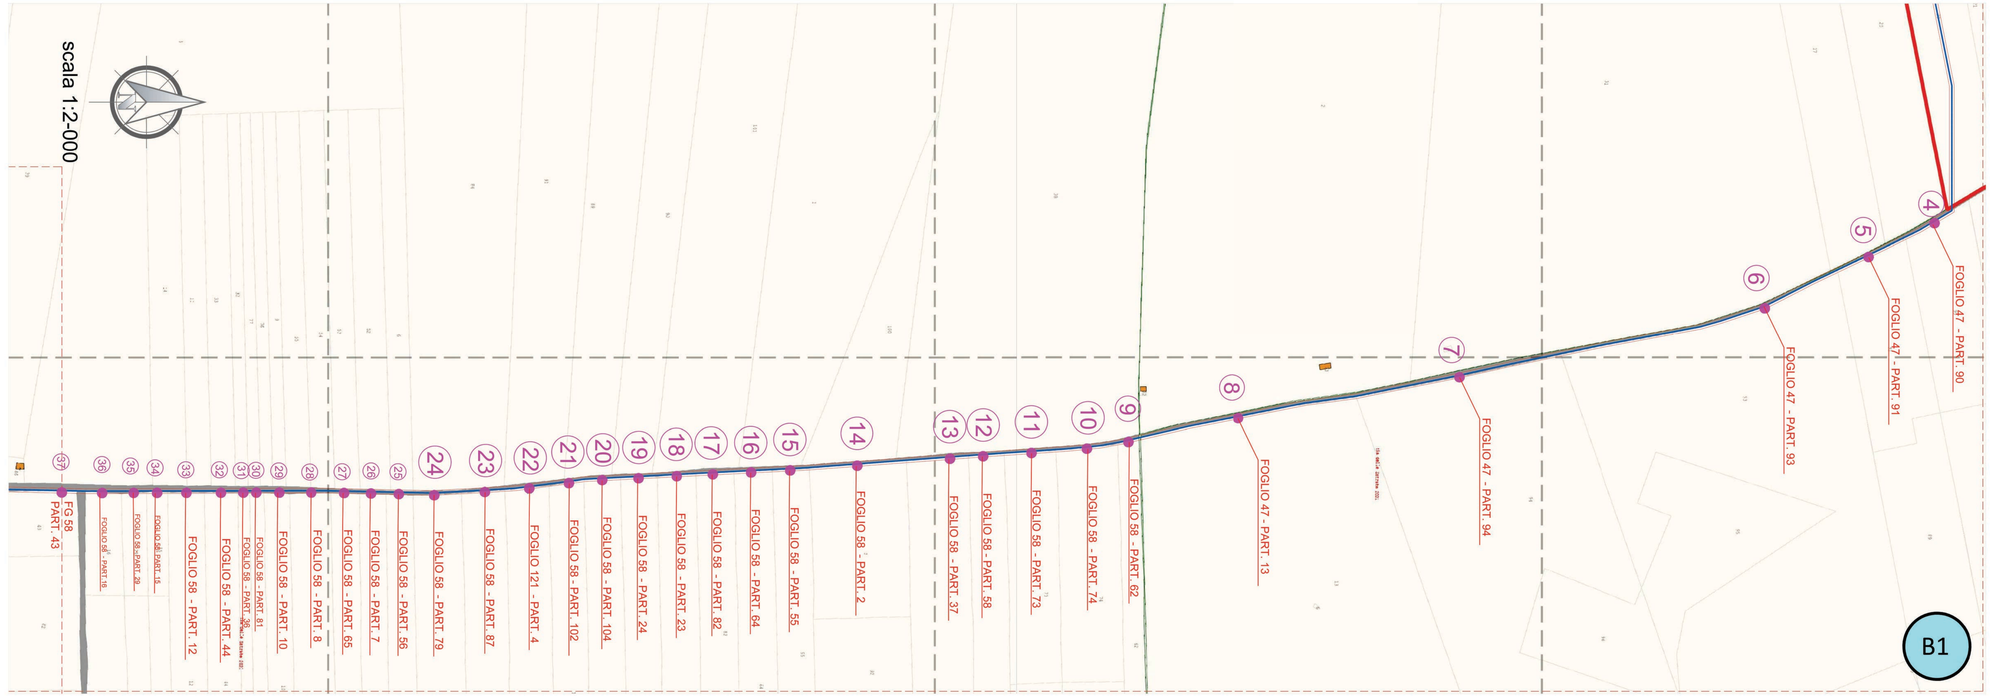

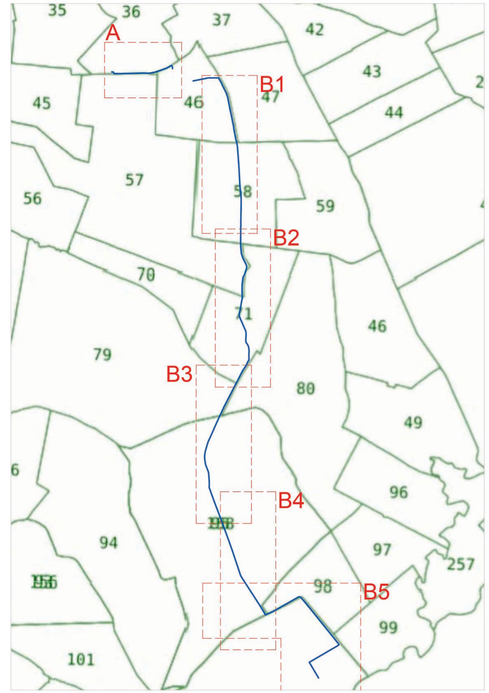

TAV. 6.2.2$_1$

REVISIONI						
00	4/06/2021	PRIMA EMISSIONE		SCM Ingegneria	SCM Ingegneria	Guarrato S.R.L.
N.	DATA	DESCRIZIONE		ELABORATO	VERIFICATO	APPROVATO

NOME FILE	CODIFICA DELL'ELABORATO
FV222324-PD_A_6.2.2_ParticellareEsproprio	PROGETTO DEFINITIVO
DOCUMENTO N°	TITOLO
FV222324-PD_A_6.2.2_TAV_r00	COMUNE DI MISILISCEMI (TP) - c.da Costa Guardia Impianto Agrovoltaico di 48,23 MWp denominato GUARRATO
SCALA CAD: 1 unità = 1m	FORMATO: A1+
SCALA: 1:2.000	FOGLIO: 1 / 3

PIANO PARTICELLARE DI ESPROPRIO
GRAFICO

COMMITTENTE

gncr ITALIA HOLDING — Guarrato SRL

Questo documento contiene informazioni di proprietà Guarrato s.r.l. e deve essere utilizzato esclusivamente dal destinatario in relazione alla finalità per le quali è stato rilasciato. E' vietata qualsiasi forma di riproduzione o di divulgazione senza l'esplicito consenso di Guarrato s.r.l.

This document contains information proprietary to Guarrato s.r.l. and it will have to be used exclusively for the purposes for which it has been released. Whichever shape of spreading or reproduction without the written permission of Guarrato s.r.l. is prohibit.

PROJECT EXECUTION

I TECNICI

SCM INGEGNERIA

Via C. del Croix, 55
72022 Latiano BR
Mail: info@scmingegneria.it
Tel: +39 0831 728955