
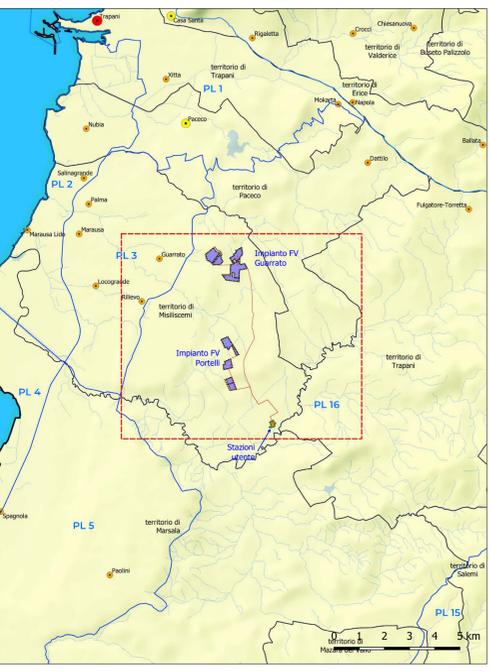


Carta dei Beni Paesaggistici PTP Trapani (amb. 2 e 3)

- Impianti in progetto**
- Cavidotto MT interrato
 - Confini di Proprietà
 - Recinzione Sottostazione Elettrica
 - Confini stazioni elettriche
 - Recinzioni Stazioni Utenti
 - Recinzione impianto
 - Area agricole interne all'impianto
 - Fascia Arborea di Impianto
 - Area di Installazione
 - Area di Installazione
 - Strade interne (bianche)
 - Cabine di Impianto
 - Stazioni Utente in progetto
 - Fascia Arborea di Impianto
 - Recinzione
 - Stazioni Elettriche (area verde)
- Stazioni elettriche (area)**
- Stazione Elettrica Imp. FV Portelli
 - Stazione Elettrica Imp. FV Guarrato
 - Altro produttore
 - Stazione Elettrica
 - Futuro ampliamento Stazione Elettrica
- PIANO TERRITORIALE PAESAGGISTICO**
- Paesaggi locali
- BENI PAESAGGISTICI**
- Aree fiumi 150m - art.142, lett. c, D.lgs.42.04
 - Aree di Interesse Archeologico
 - Fascia di rispetto Boschi e foreste LR16.96
 - Boschi e Foreste L.R. 16.96 - D.lgs 227.01
 - Aree tutelate - art.134, lett. c, D.lgs. 42.04

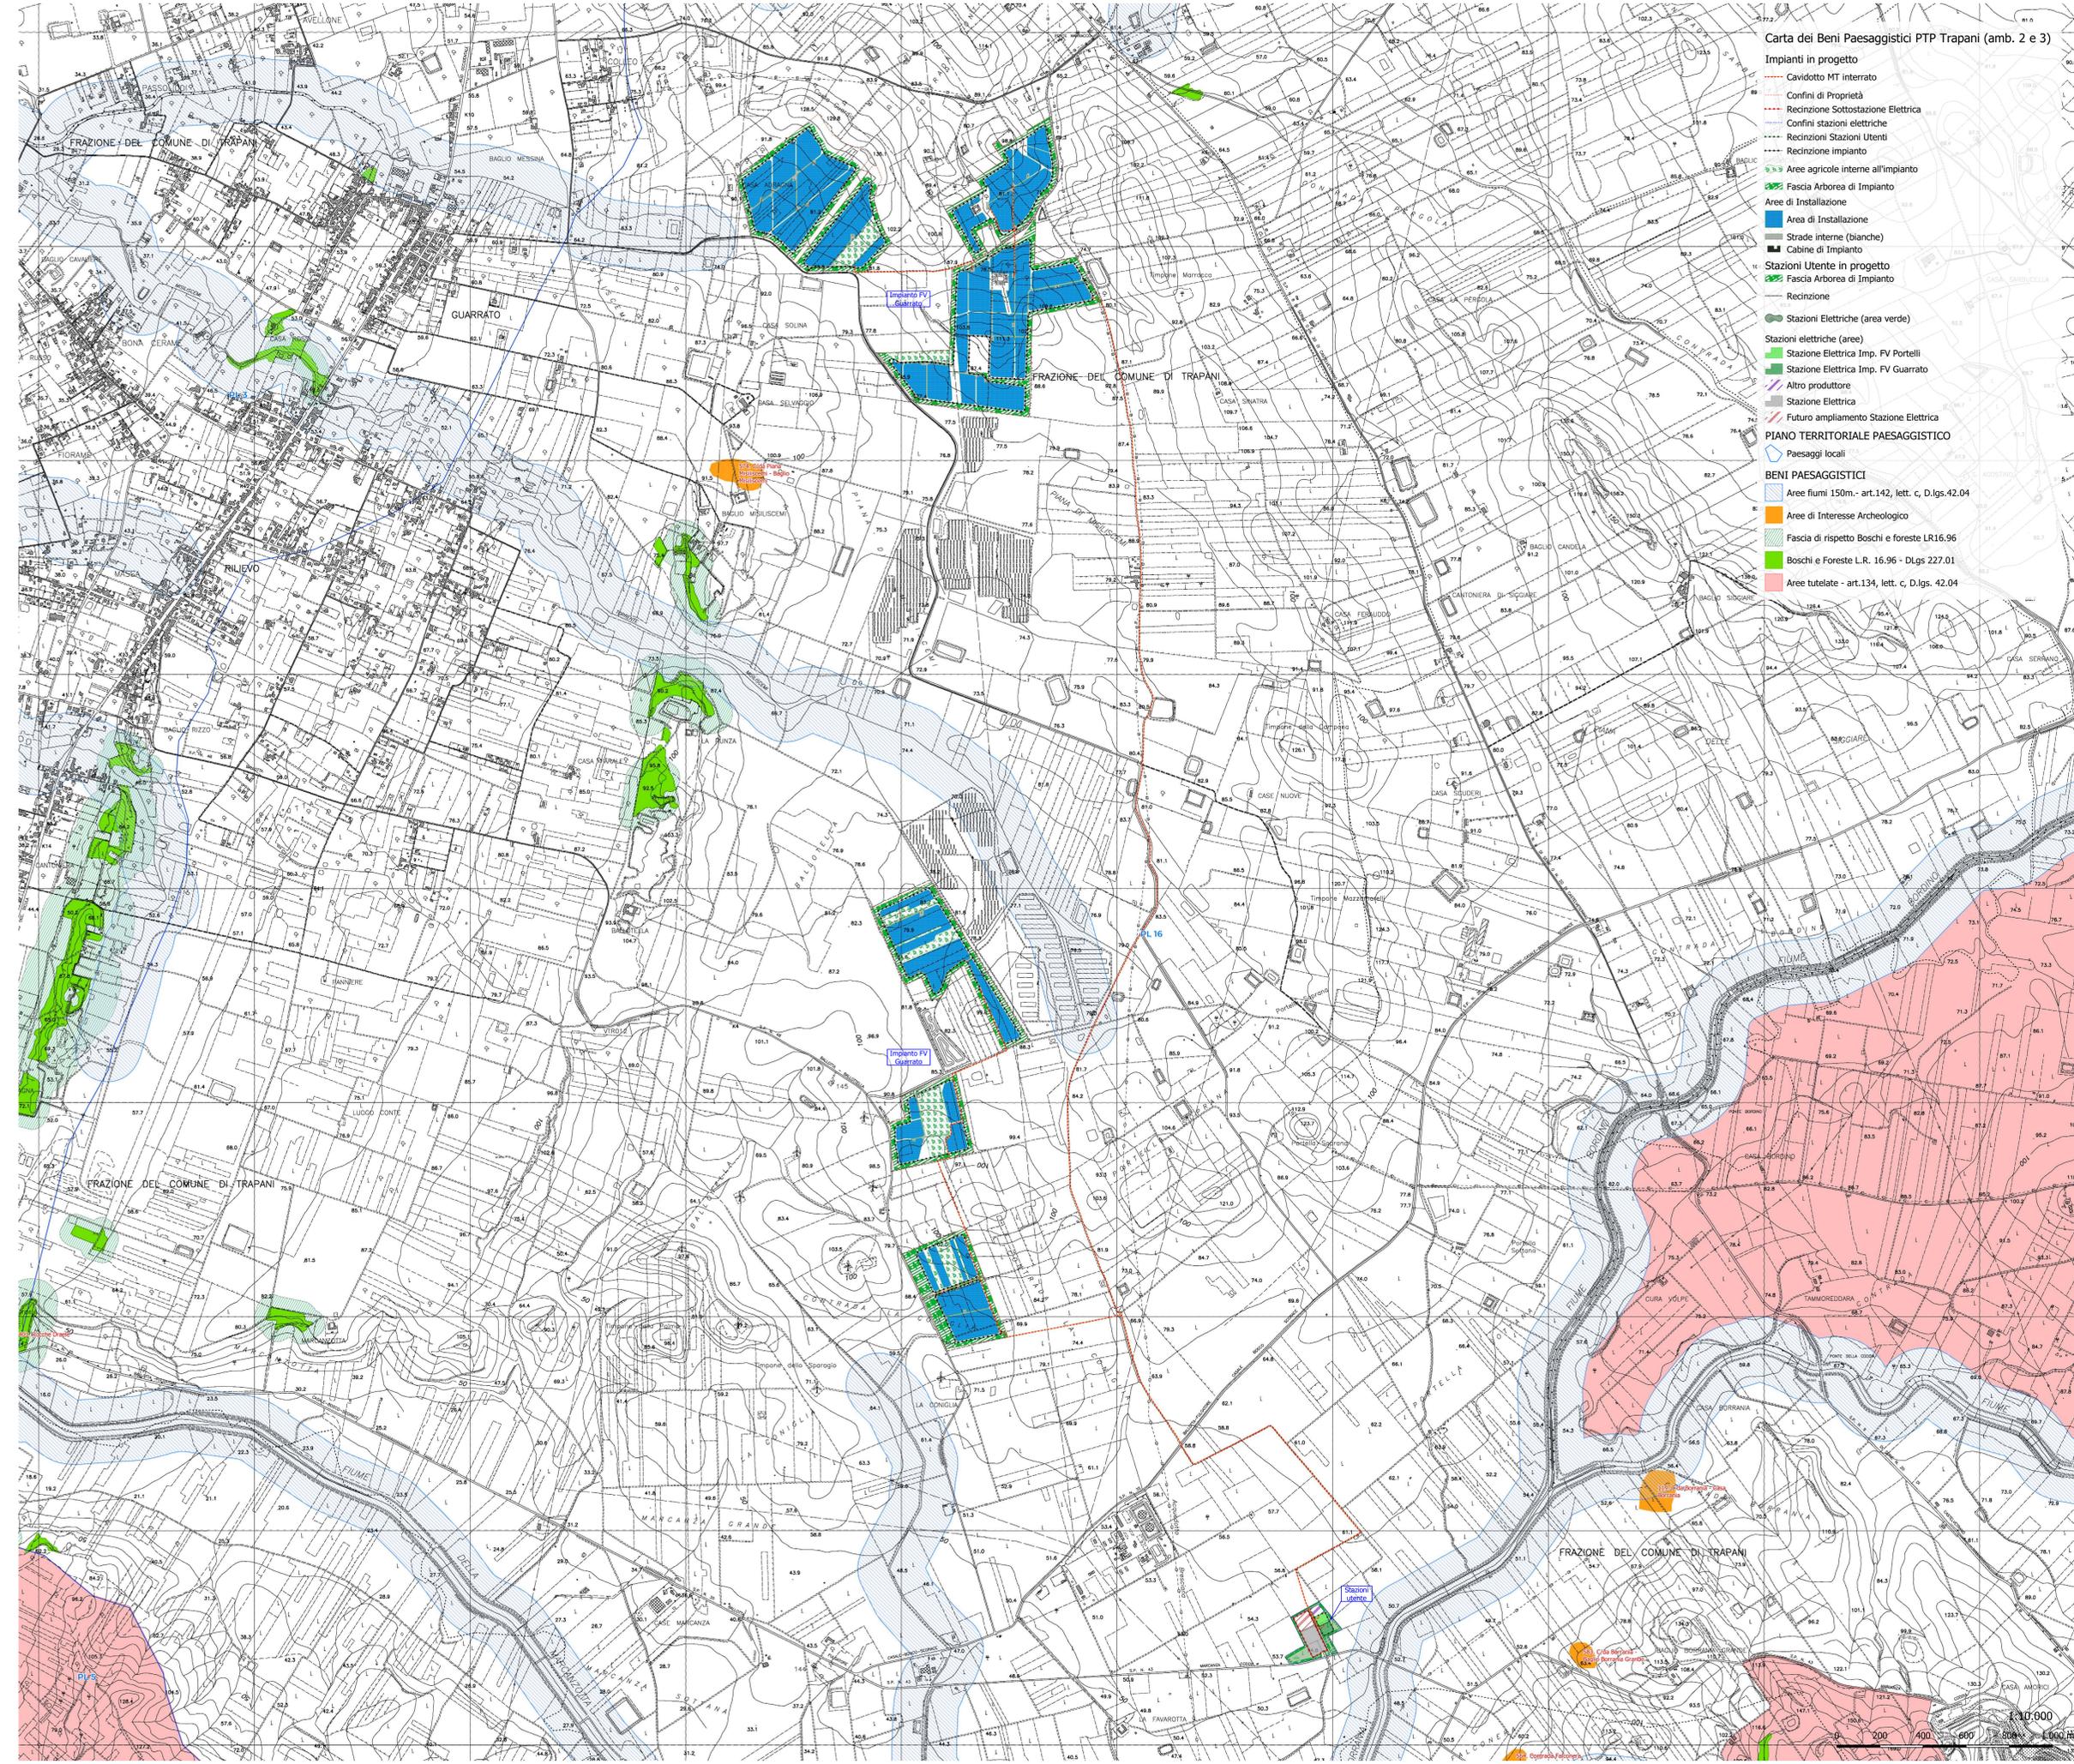

SIA 07.4																			
<table border="1"> <thead> <tr> <th>REVISIONE</th> <th>ID</th> <th>DATA</th> <th>DESCRIZIONE</th> <th>SCOP</th> <th>ELABORATO</th> <th>VERIFICATO</th> <th>APPROVATO</th> <th>GIORNO</th> </tr> </thead> <tbody> <tr> <td></td> <td>4062021</td> <td></td> <td>PRIMA EMISSIONE</td> <td>Impianto</td> <td></td> <td></td> <td></td> <td></td> </tr> </tbody> </table>		REVISIONE	ID	DATA	DESCRIZIONE	SCOP	ELABORATO	VERIFICATO	APPROVATO	GIORNO		4062021		PRIMA EMISSIONE	Impianto				
REVISIONE	ID	DATA	DESCRIZIONE	SCOP	ELABORATO	VERIFICATO	APPROVATO	GIORNO											
	4062021		PRIMA EMISSIONE	Impianto															
<p align="center">PROGETTO DEFINITIVO</p> <p align="center">COMUNE DI TRAPANI - c.da Costa Guardia Impianto agro-voltaico di 48,23 MWp denominato GUARRATO</p>																			
<table border="1"> <thead> <tr> <th>SCALA</th> <th>FORMATO</th> <th>ELABORATO</th> </tr> </thead> <tbody> <tr> <td>1:10.000</td> <td>A0</td> <td>Sistema delle tutele - Beni paesaggistici</td> </tr> </tbody> </table>		SCALA	FORMATO	ELABORATO	1:10.000	A0	Sistema delle tutele - Beni paesaggistici												
SCALA	FORMATO	ELABORATO																	
1:10.000	A0	Sistema delle tutele - Beni paesaggistici																	
<p>COMITENTE</p> <p>gncr ITALIA HOLDING</p> <p>Questo documento contiene informazioni di proprietà Guarrato s.r.l. o deve essere utilizzato esclusivamente dal destinatario in relazione alle finalità per le quali è stato fornito. E' vietata qualsiasi forma di riproduzione o divulgazione senza l'esplicito consenso di Guarrato s.r.l.</p> <p>This document contains information proprietary to Guarrato s.r.l. and it will have to be used exclusively for the purposes for which it has been provided. Wholesale release of contents or reproduction without the explicit permission of Guarrato s.r.l. is prohibited.</p>																			
<p>PROGETTO ESECUTIVO</p> <p>ING. MICHELE OGNIENE ING. IVO GIULINO</p> <p>Team di progettazione ambientale api Paolo Gastaldi - gncr/Reactor fra. - agr. Corrado Lenardo</p>																			