


| SIA | | 07.5 | | | | | | | | | | | | | | | | | | | | | | |
|---|-----------|---|-----------------|-----------|---------|-----------|-------------|------|---|----------|--|-----------|--|-----------------|--|--|--|--|--|--|--|--|--|--|
| <table border="1"> <tr> <th>REVISIONE</th> <th>ID</th> <th>DATA</th> <th>DESCRIZIONE</th> <th>SCOP</th> <th>STATO</th> <th>Giurista</th> </tr> <tr> <td> </td> <td>4/06/2021</td> <td> </td> <td>PRIMA EMISSIONE</td> <td> </td> <td> </td> <td> </td> </tr> <tr> <td> </td> </tr> </table> | | | | REVISIONE | ID | DATA | DESCRIZIONE | SCOP | STATO | Giurista | | 4/06/2021 | | PRIMA EMISSIONE | | | | | | | | | | |
| REVISIONE | ID | DATA | DESCRIZIONE | SCOP | STATO | Giurista | | | | | | | | | | | | | | | | | | |
| | 4/06/2021 | | PRIMA EMISSIONE | | | | | | | | | | | | | | | | | | | | | |
| | | | | | | | | | | | | | | | | | | | | | | | | |
| <p align="center">CODIFICA DELL'ELABORATO</p> <p align="center">PROGETTO DEFINITIVO</p> <p align="center">TITOLO</p> <p align="center">COMUNE DI TRAPANI - c.da Costa Guardia</p> <p align="center">Impianto agro-voltaico di 48,23 MWp denominato GUARRATO</p> | | | | | | | | | | | | | | | | | | | | | | | | |
| <table border="1"> <tr> <th>SCALA</th> <th>FORMATO</th> <th>ELABORATO</th> </tr> <tr> <td>1:10.000</td> <td>A0</td> <td>Sistema delle tutele - Regimi normativi</td> </tr> </table> | | | | SCALA | FORMATO | ELABORATO | 1:10.000 | A0 | Sistema delle tutele - Regimi normativi | | | | | | | | | | | | | | | |
| SCALA | FORMATO | ELABORATO | | | | | | | | | | | | | | | | | | | | | | |
| 1:10.000 | A0 | Sistema delle tutele - Regimi normativi | | | | | | | | | | | | | | | | | | | | | | |
| <p>COMITENTE</p> <p>gncr ITALIA HOLDING</p> <p>Questo documento contiene informazioni di proprietà Guarrato s.r.l. o deve essere utilizzato esclusivamente dal destinatario in relazione alle finalità per le quali è stato fornito. E' vietata qualsiasi forma di riproduzione o di divulgazione senza l'esplicito consenso di Guarrato s.r.l.</p> <p>This document contains information proprietary to Guarrato s.r.l. and it will have to be used exclusively for the purposes for which it has been provided. Any form of reproduction or disclosure without the explicit permission of Guarrato s.r.l. is prohibited.</p> | | | | | | | | | | | | | | | | | | | | | | | | |
| <p>PROGETTO ESECUTIVO</p> <p>TECNICI: geol. Michele Ognibene ing. Ivo Giulio</p> <p>Team di progettazione ambientale</p> <p>geol. Paolo Gattoli - geol. Roberto Fina - agr. Corrado Lenato</p> | | | | | | | | | | | | | | | | | | | | | | | | |

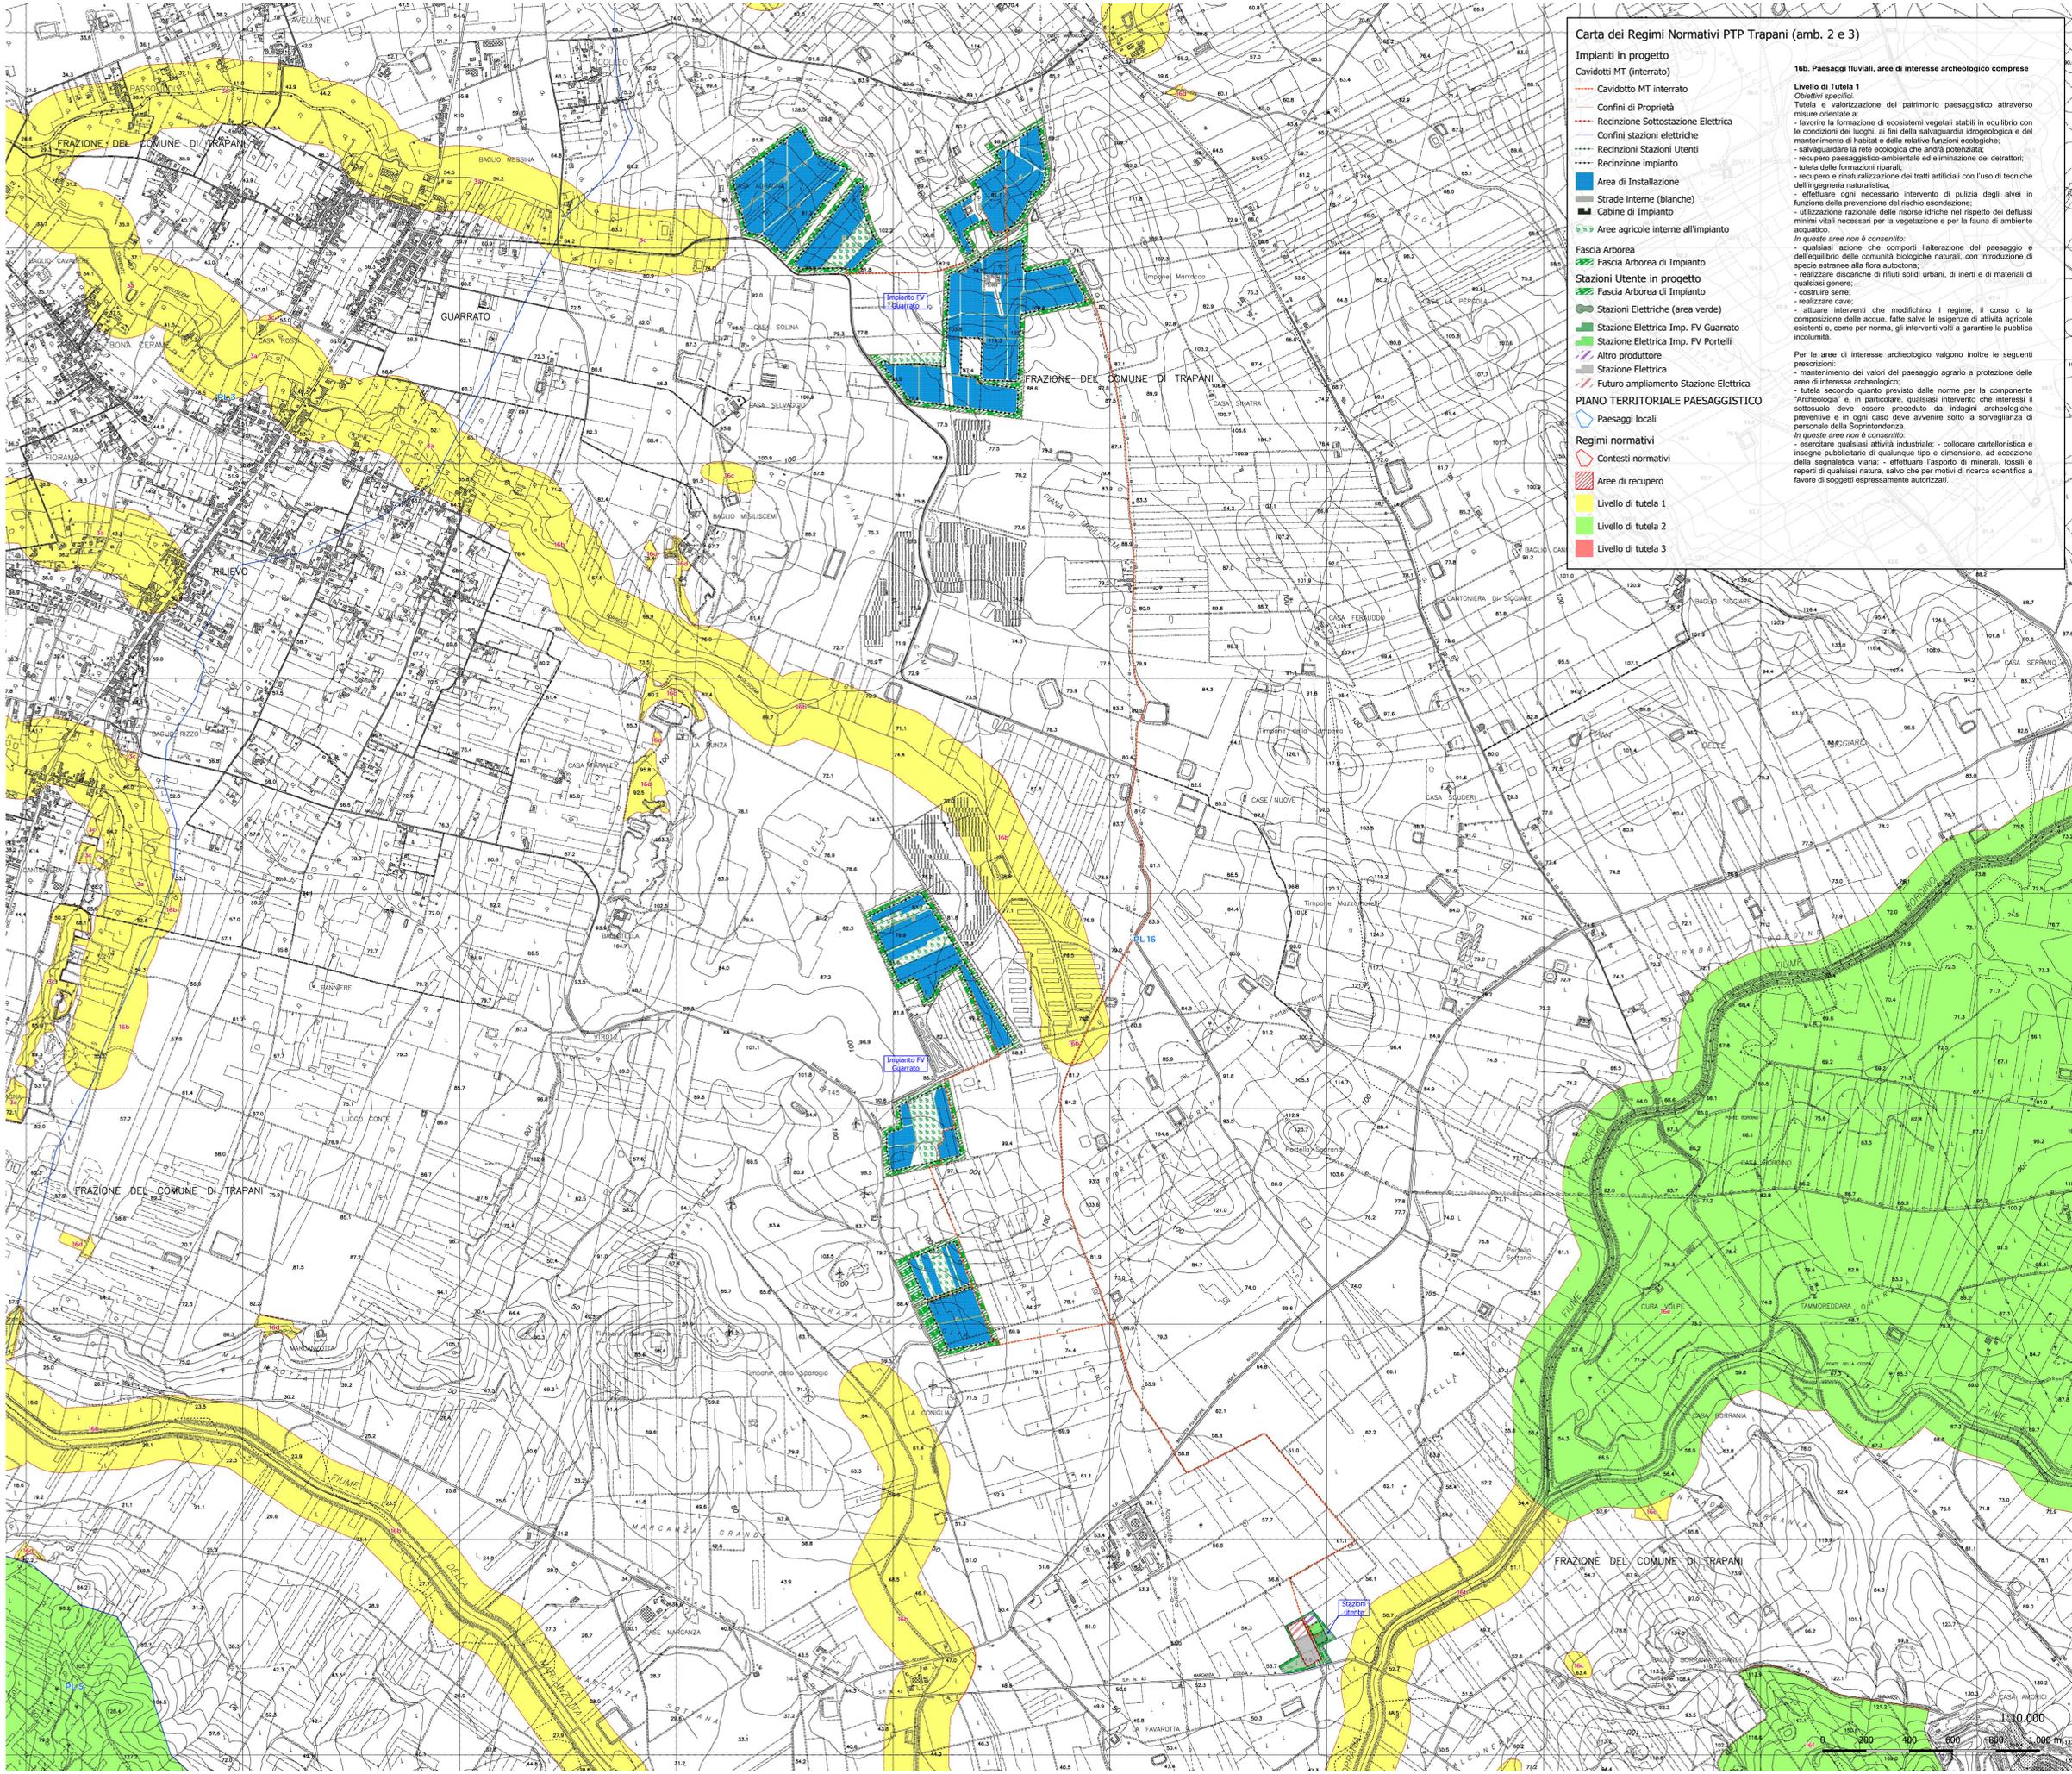

Carta dei Regimi Normativi PTP Trapani (amb. 2 e 3)

Impianti in progetto

- Cavidotto MT interrato
- Confini di Proprietà
- Recinzione Sottostazione Elettrica
- Confini stazioni elettriche
- Recinzioni Stazioni Utenti
- Recinzione impianto
- Area di Installazione
- Strade interne (bianche)
- Cabine di Impianto
- Aree agricole interne all'impianto

Fascia Arborea

- Fascia Arborea di Impianto
- Stazioni Utente in progetto
- Fascia Arborea di Impianto
- Stazioni Elettriche (area verde)
- Stazione Elettrica Imp. FV Guarrato
- Stazione Elettrica Imp. FV Portelli
- Altro produttore
- Stazione Elettrica
- Futuro ampliamento Stazione Elettrica

PIANO TERRITORIALE PAESAGGISTICO

- Paesaggi locali
- Regimi normativi
- Contesti normativi
- Arele di recupero
- Livello di tutela 1
- Livello di tutela 2
- Livello di tutela 3

16b. Paesaggi fluviali, aree di interesse archeologico comprese

Livello di Tutela 1

Obiettivi specifici:

- Tutela e valorizzazione del patrimonio paesaggistico attraverso misure orientate a:
 - favorire la formazione di ecosistemi vegetali stabili in equilibrio con le condizioni dei luoghi, al fine della salvaguardia fitogeologica e del mantenimento di habitat e delle relative funzioni ecologiche;
 - salvaguardare la rete ecologica che andrà potenziata;
 - recupero paesaggistico-ambientale ed eliminazione dei detritati;
 - tutela delle formazioni ripariali;
 - recupero e rinaturalizzazione dei tratti artificiali con l'uso di tecniche dell'ingegneria naturalistica;
 - effettuare ogni necessario intervento di pulizia degli avvei in funzione della prevenzione del rischio esondazione;
 - utilizzo razionale delle risorse idriche nel rispetto dei deflussi minimi vitali necessari per la vegetazione e per la fauna di ambiente acquatico.

In queste aree non è consentito:

- qualsiasi azione che comporti l'alterazione del paesaggio e dell'equilibrio delle comunità biologiche naturali, con introduzione di specie estranee alla flora autoctona;
- realizzare discariche di rifiuti solidi urbani, di inerti e di materiali di qualsiasi genere;
- costruire serre;
- realizzare cave;
- attuare interventi che modificano il regime, il corso o la composizione delle acque, fatte salve le esigenze di attività agricole esistenti e, come per norma, gli interventi volti a garantire la pubblica incolumità.

Per le aree di interesse archeologico valgono inoltre le seguenti prescrizioni:

- mantenimento dei valori del paesaggio agrario a protezione delle aree di interesse archeologico;
- tutela secondo quanto previsto dalle norme per la componente "Archeologica" e, in particolare, qualsiasi intervento che interessi il sottosuolo deve essere preceduto da indagini archeologiche preventive e in ogni caso deve avvenire sotto la sorveglianza di personale della Soprintendenza.

In queste aree non è consentito:

- eseguire qualsiasi attività industriale - collocare cartellonistica e insegne pubblicitarie di qualunque tipo e dimensione, ad eccezione della segnaletica viaria - effettuare l'asporto di minerali, fossili e reperti di qualsiasi natura, salvo che per motivi di ricerca scientifica a favore di soggetti espressamente autorizzati.

1:10.000