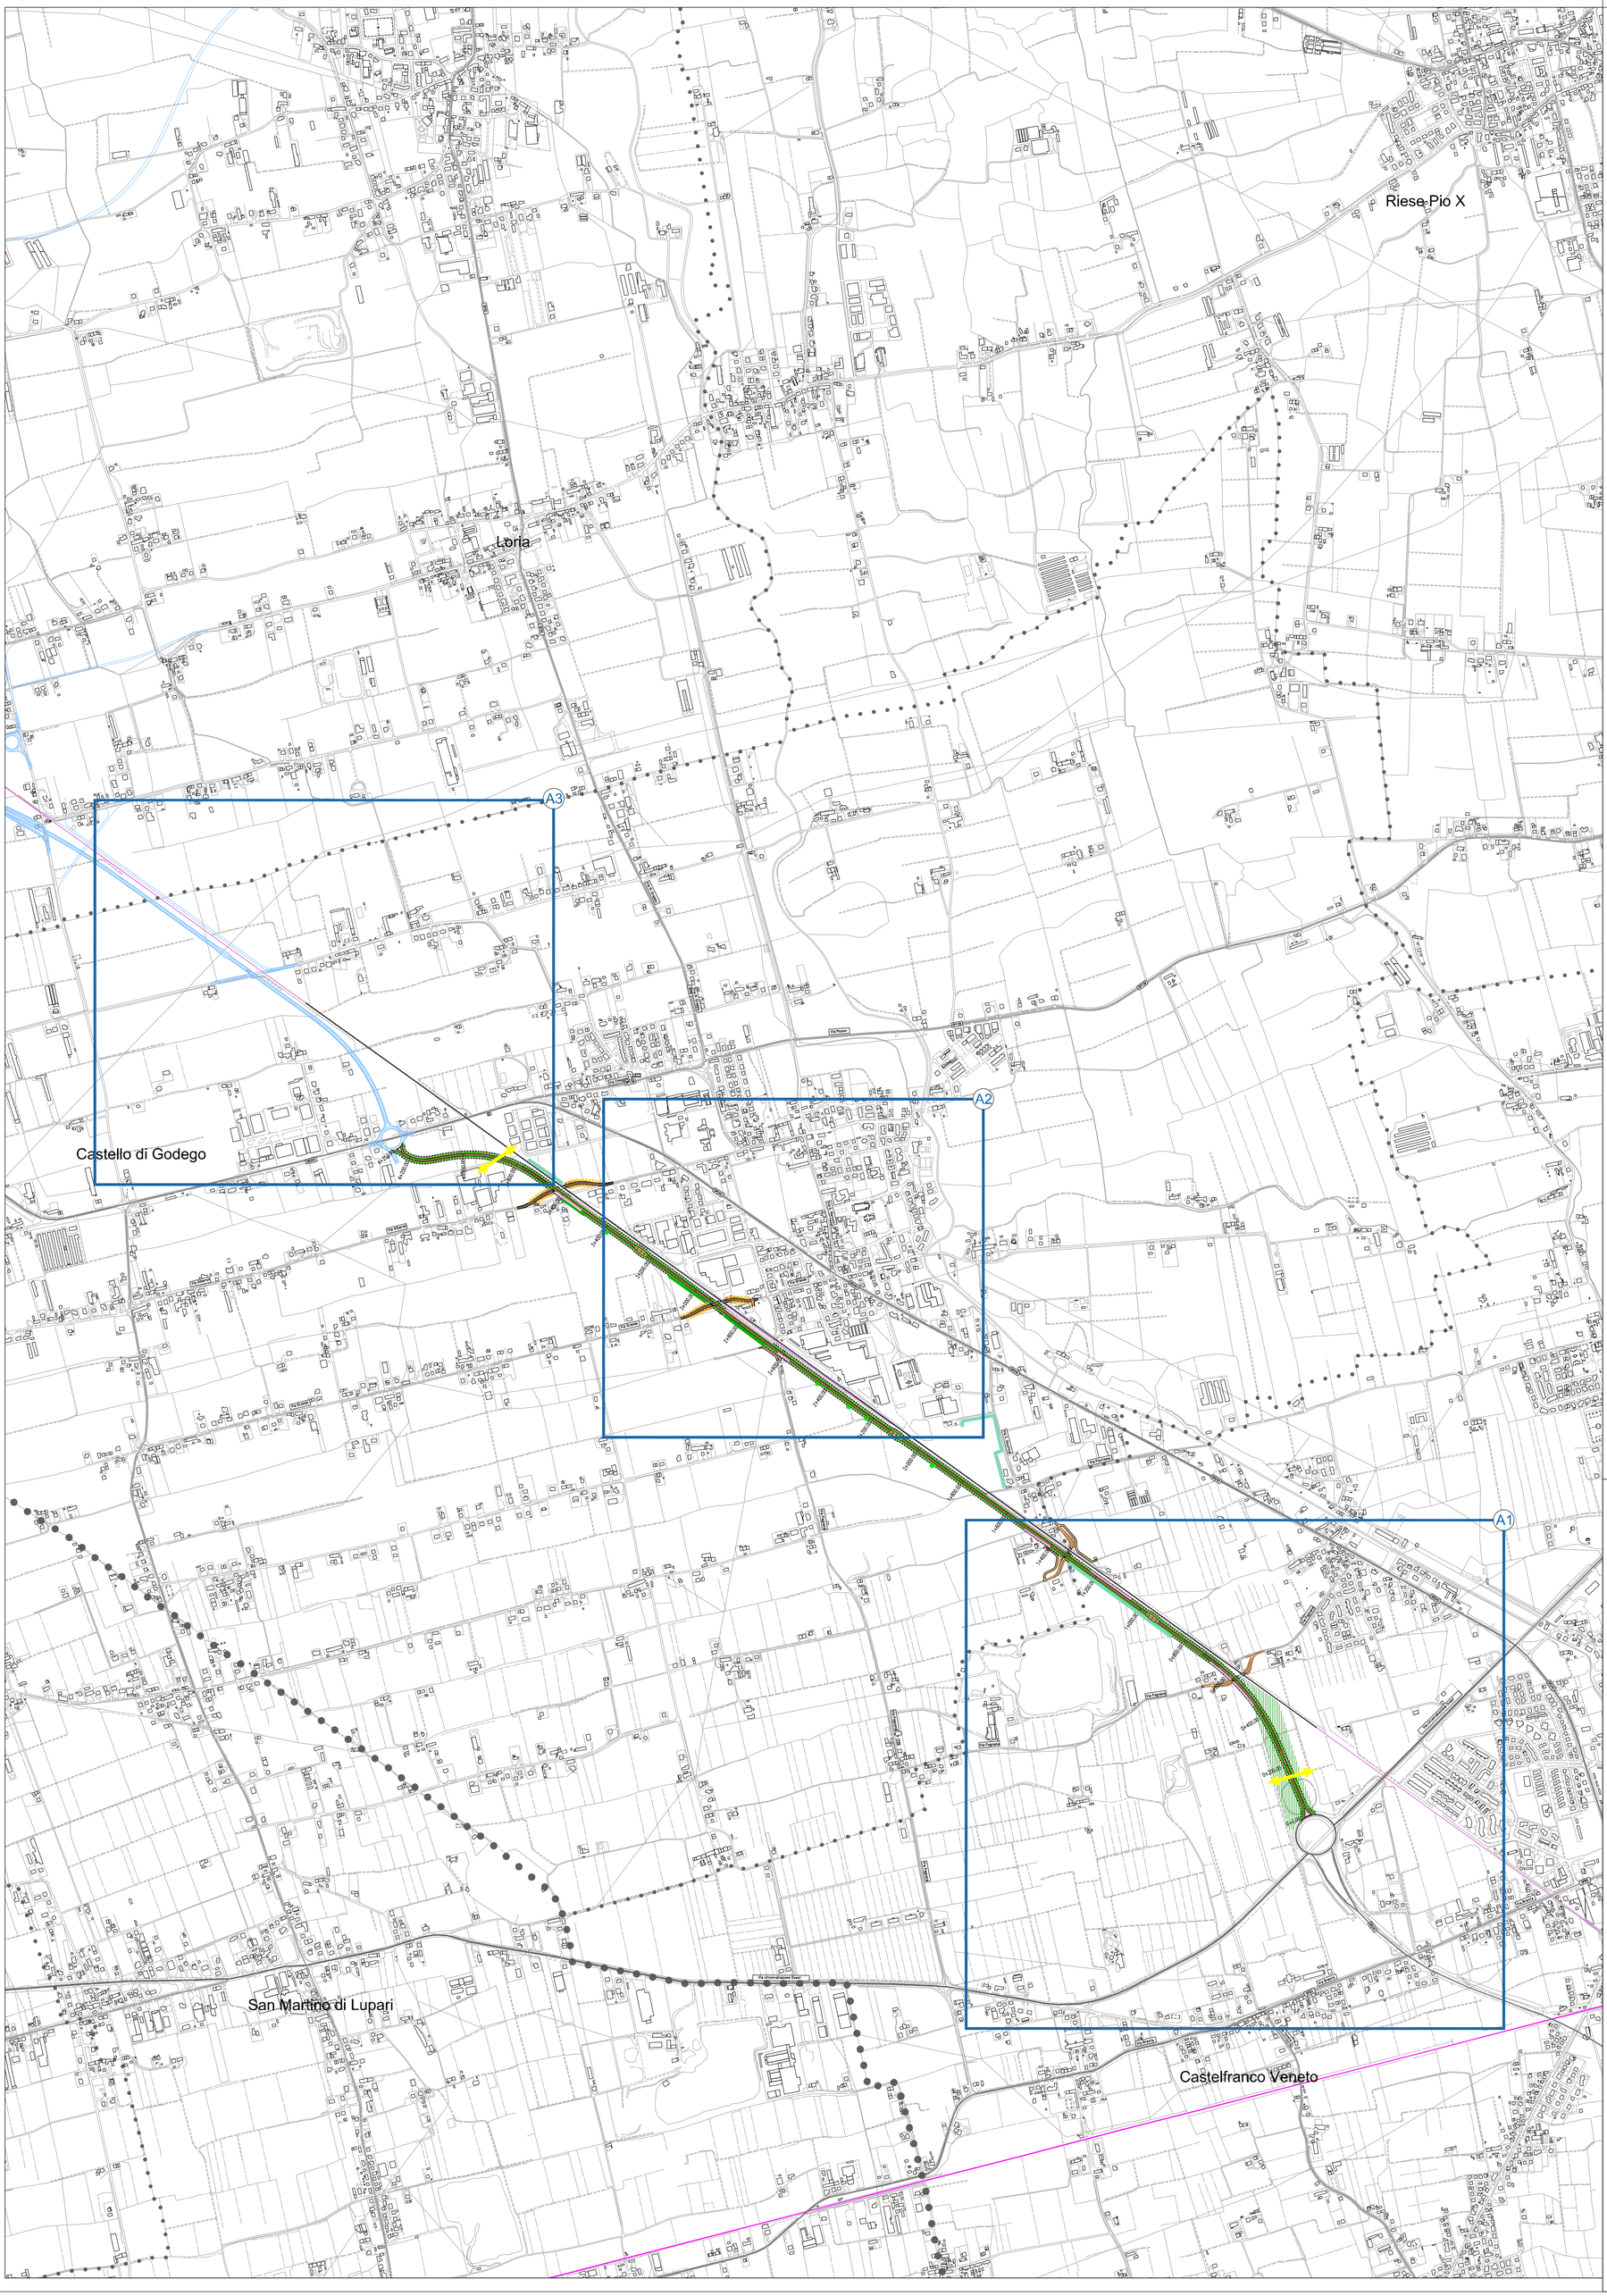


LEGENDA

CONFINE PROVINCIALE

CONFINE COMUNALE

Bassano — COMUNE

VIABILITA' DI PROPOSTA

SUPERSTRADA

VIABILITA' COMPLEMENTARE E A SERVIZIO DEL TRAFFICO LOCALE

DEVIAZIONI CORSI D'ACQUA E RISAGOMATURE

VIABILITA' IN PROGRAMMA

ALTRA PROGETTAZIONE IN PROGRAMMA / IN COSTRUZIONE

VIABILITA' ESISTENTE

SS47 — STRADE STATALI

SP74 — STRADE PROVINCIALI

Via Cà Cornaro — STRADE COMUNALI PRINCIPALI

TN-VE — LINEE FERROVIARIE

FIUME BRENTA — FIUMI / TORRENTI

INTERVENTI DI POTENZIAMENTO DELLA RETE ECOLOGICA - VALENZA ECOSITEMICA

BOSCHETTO MESOFILO

SIEPE ARBOREO-ARBUSTIVA

SIEPE ARBUSTIVA

FILARE

PASSAGGI FAUNISTICI

INTERVENTI DI INGEGNERIA NATURALISTICA

SISTEMAZIONI IMBOCCHI SBOCCHI GALLERIE E VERSANTI

INTERVENTI DI INSERIMENTO/INTEGRAZIONE VISIVA

PRATO SEMPLICE

INTERVENTI A CARATTERE PAESAGGISTICO ED ORNAMENTALE

ALTRI INTERVENTI

BARRIERE ANTIRUMORE

VERNICI FOTOCATALITICHE (NON COMPAIONO NELLE TAVOLE; SONO PERO' UTILIZZATE IN TUTTE LE TRINCEE E LE GALLERIE NATURALI E ARTIFICIALI)

INTERVENTI DI COMPENSAZIONE AMBIENTALE

A1 — RIFERIMENTO AI NODI PAESAGGISTICI

Key plan

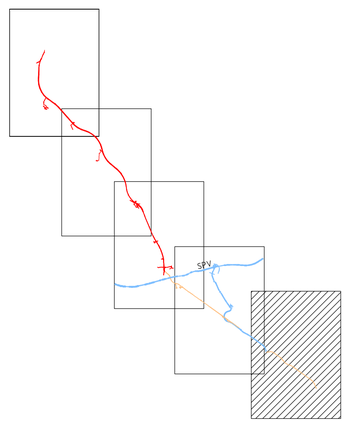

Regione del Veneto

# Progettazione, costruzione e gestione Itinerario della Valsugana Valbrenta - Bassano Superstrada a pedaggio

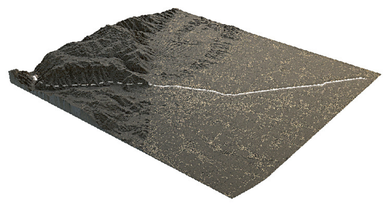

## PROPOSTA DI FINANZA DI PROGETTO

ai sensi della L.R.V. n° 15 / 2002 e D.Lgs n° 163 / 2006
avviso BURV n° 71 del 28/08/2009

## PROGETTO PRELIMINARE

PROPONENTE: COSTITUENDO CONSORZIO TRA

PIZZAROTTI — Ing. E. MANTOVANI — CIS — CORDIOLI&C

PROGETTAZIONE:

idroesse — Idroesse Infrastrutture spa

PROTECO

HYDROSTUDIO

Sistema di esazione a cura di: venetopass

RESPONSABILE INTEGRAZIONE PRESTAZIONI SPECIALISTICHE
Dott. Ing. Gianfranco ZOLETTO

## PROGETTO PRELIMINARE
### OPERE A VERDE E MITIGAZIONE ACUSTICA
Individuazione delle opere di mitigazione e delle barriere antirumore
Tavola 1

ALL. N. B.08.00.OV.02

SCALA: 1 : 10000

DATA: DICEMBRE 2009

COMMESSA: ACSF291C.000/C

| REVISIONE | DATA | DESCRIZIONE | REDATTO | CONTROLLATO | AUTORIZZATO |
|---|---|---|---|---|---|
| 0 | Dicembre 2009 | Prima emissione | Lazzarin | Allibardi | Rossetto |

OPERA PROTETTA AI SENSI DELLA LEGGE 22 APRILE 1941 N° 633 TUTTI I DIRITTI RISERVATI. QUALSIASI RIPRODUZIONE ED UTILIZZAZIONE NON AUTORIZZATE SARANNO PERSEGUITE A RIGORE DI LEGGE