Coordinate Gauss Boaga

PIANO STRALCIO FASCE FLUVIALI

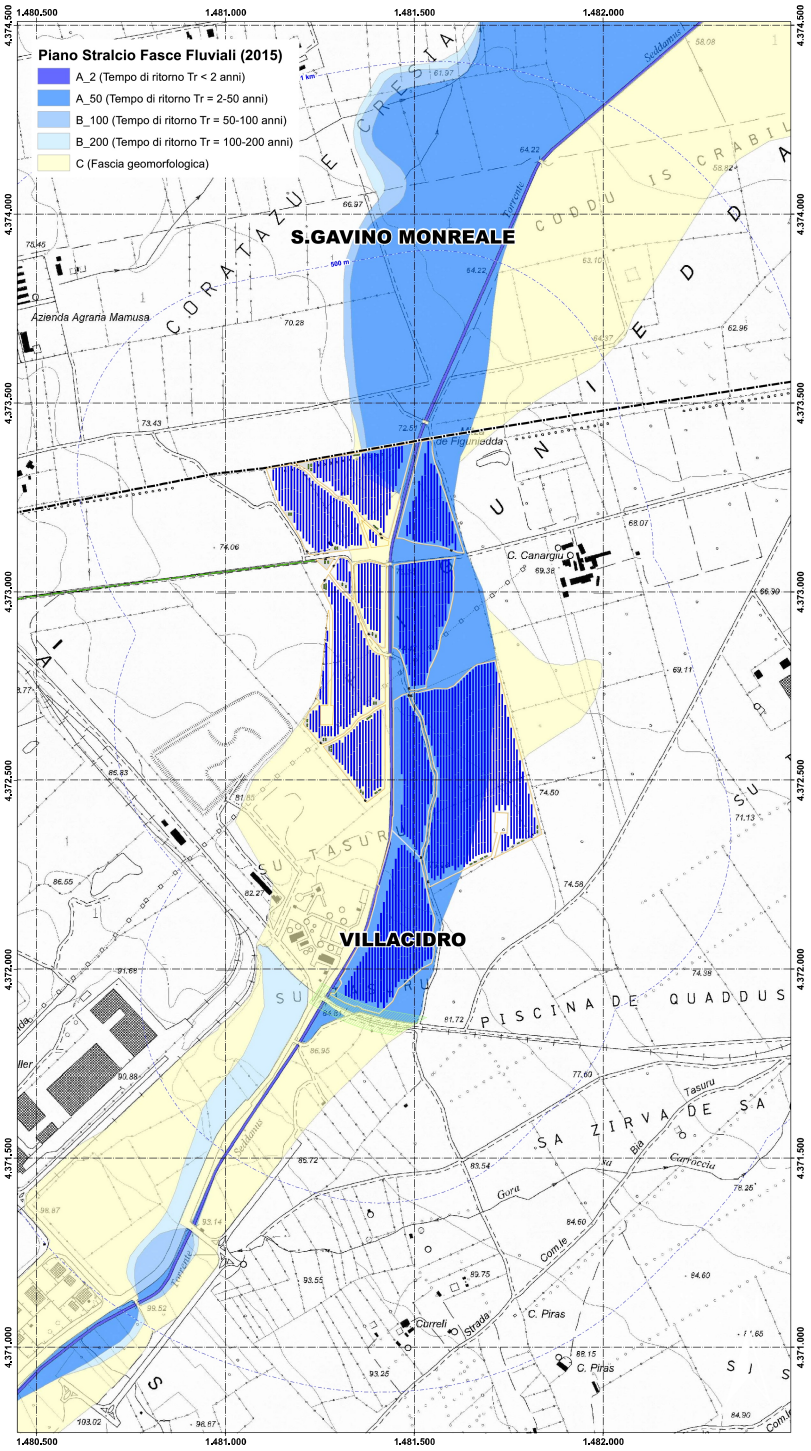

scala 1:5.000 1 cm = 50 m

SCENARI STATO ATTUALE PGRA 2019

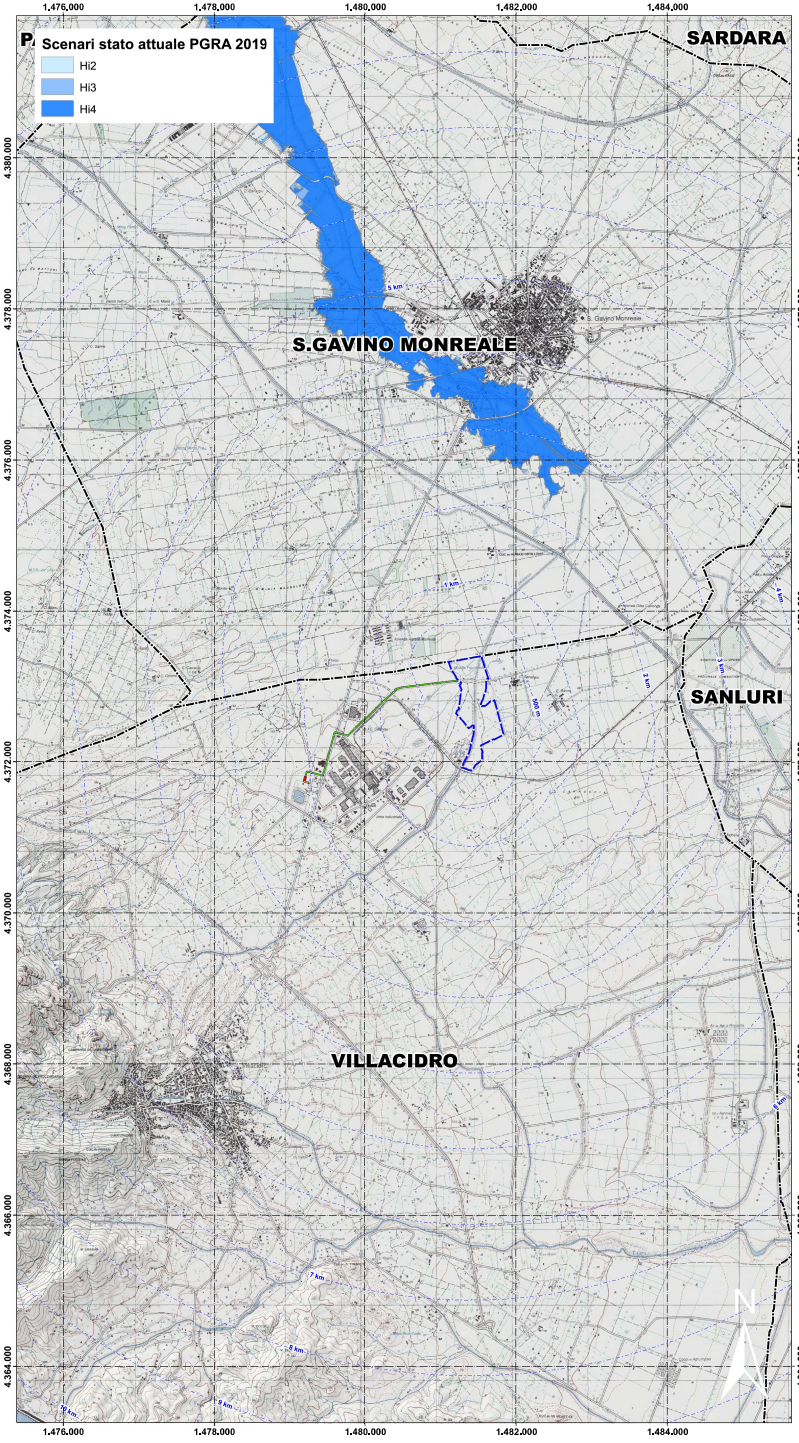

scala 1:25.000 1 cm = 250 m

AREE ALLUVIONATE "CLEOPATRA" V04

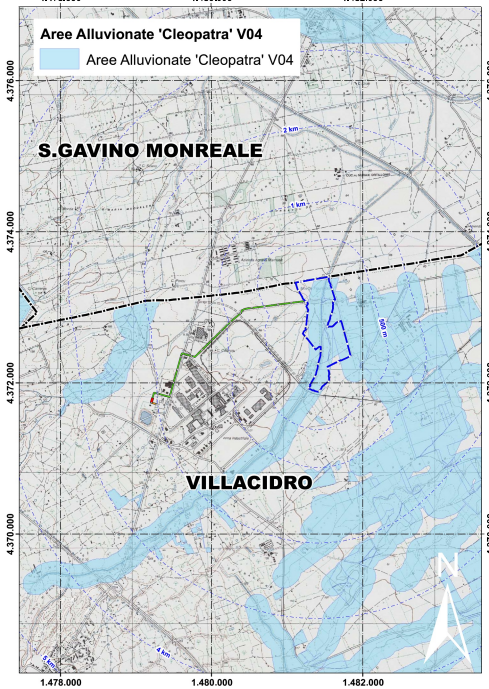

scala 1:25.000 1 cm = 250 m

Legenda

- Buffer distanze da area di progetto
- Recinzione
- Campo fotovoltaico
- Cabine
- Viabilità interna
- Ingresso
- Buffer di rispetto 30 m da ferrovia
- Cavidotto AT
- Cavidotto MT
- Stepup
- Confini comunali

NAVIGATORE MAPPE PAI

REGIONE SARDEGNA — COMUNE DI VILLACIDRO

Titolo del progetto

Progetto di costruzione ed esercizio di un impianto fotovoltaico della potenza di 41,163 MWp da realizzarsi nel comune di Villacidro (SU) con le relative opere di connessione elettriche

Denominato "Figu Niedda"

Proponente

Quinbrook Renewables
Unit 3.21 - 1110 Great West Road - TW8 0GP, London

ecOnergy Powering renewables.
Ecosardinia S.r.l.
Via Manzoni 30 - Milano (MI)

Titolo elaborato

Inquadram... PAI - Acque

Codice elaborato

PV003-ELB009

Stato del progetto

Definitivo

Timbro e firma

Ingegneria

intellienergia
energy engineering

Sede legale e operativa - Roma: Via Giacomo Peroni n.452, 00131 Roma tel. 06/21128026
Sede operativa - Macerata: Strada Cluentina 26, 62100 - Macerata tel. 0733/1990394 - fax 0733 /1990394
info@intellienergia.com - www.intellienergia.com
p.iva/c.f.: 10615591005 - REA 1244731 - cap. soc. 25.000 euro i.v.

Rev.	Descrizione	Data	Redatto	Verificato	Approvato
00	Emissione	26/04/2022	Ing. G. Capocci	Ing. M. Antonini	Ing. A. Zanni

SHARDANA YOMA
05.05.2022
13:42:51
GMT+02:00