


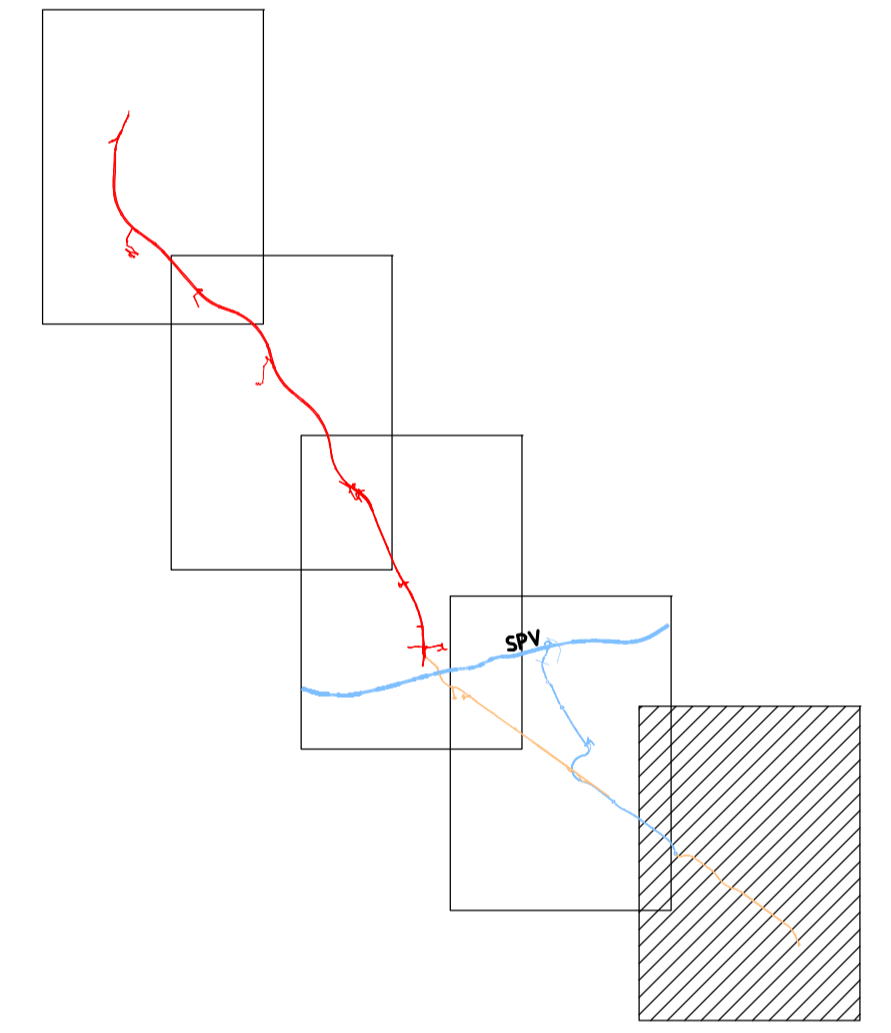


Key plan



**Regione del Veneto**

Progettazione, costruzione e gestione  
Itinerario della Valsugana Valbrenta - Bassano  
Superstrada a pedaggio

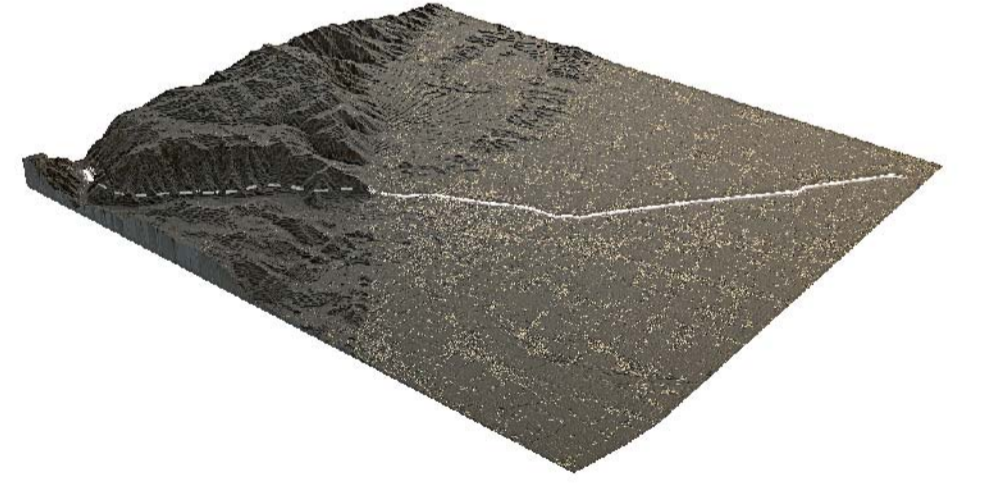

**PROPOSTA DI FINANZA DI PROGETTO**  
ai sensi della L.R.V. n° 15 / 2002 e D.Lgs n° 163 / 2006  
avviso BURV n° 71 del 28/08/2009

**PROGETTO PRELIMINARE**

PROPRONTE: COSTITUENDO CONSORZIO TRA

PROGETTAZIONE: RESPONSABILE INTEGRAZIONE PRESTAZIONI SPECIALISTICHE  
 Sistema di esecuzioni a cura di: Dott. Ing. Gianfranco ZOLETTO

<b>PROGETTO PRELIMINARE ESPROPRI</b>		ALL. B.
Fascia di occupazione su ortofoto 1/5		B.10.00.CE.01
		SCALA: 1:10.000
		DATA: DICEMBRE 2009
REVISIONE	DATA	COMMISSIONE
0	01/12/09	ACSF291C.000/C

OPERA PROGETTA E DIMENSIONATA IN DATA 22 APRILE 2011 N° 435 TUTTI I DIRITTI RISERVATI. QUALSIASI RIPRODUZIONE ED UTILIZZAZIONE NON AUTORIZZATE SANZIANO PENESURE A RICORSO GIUDIZIALE.