
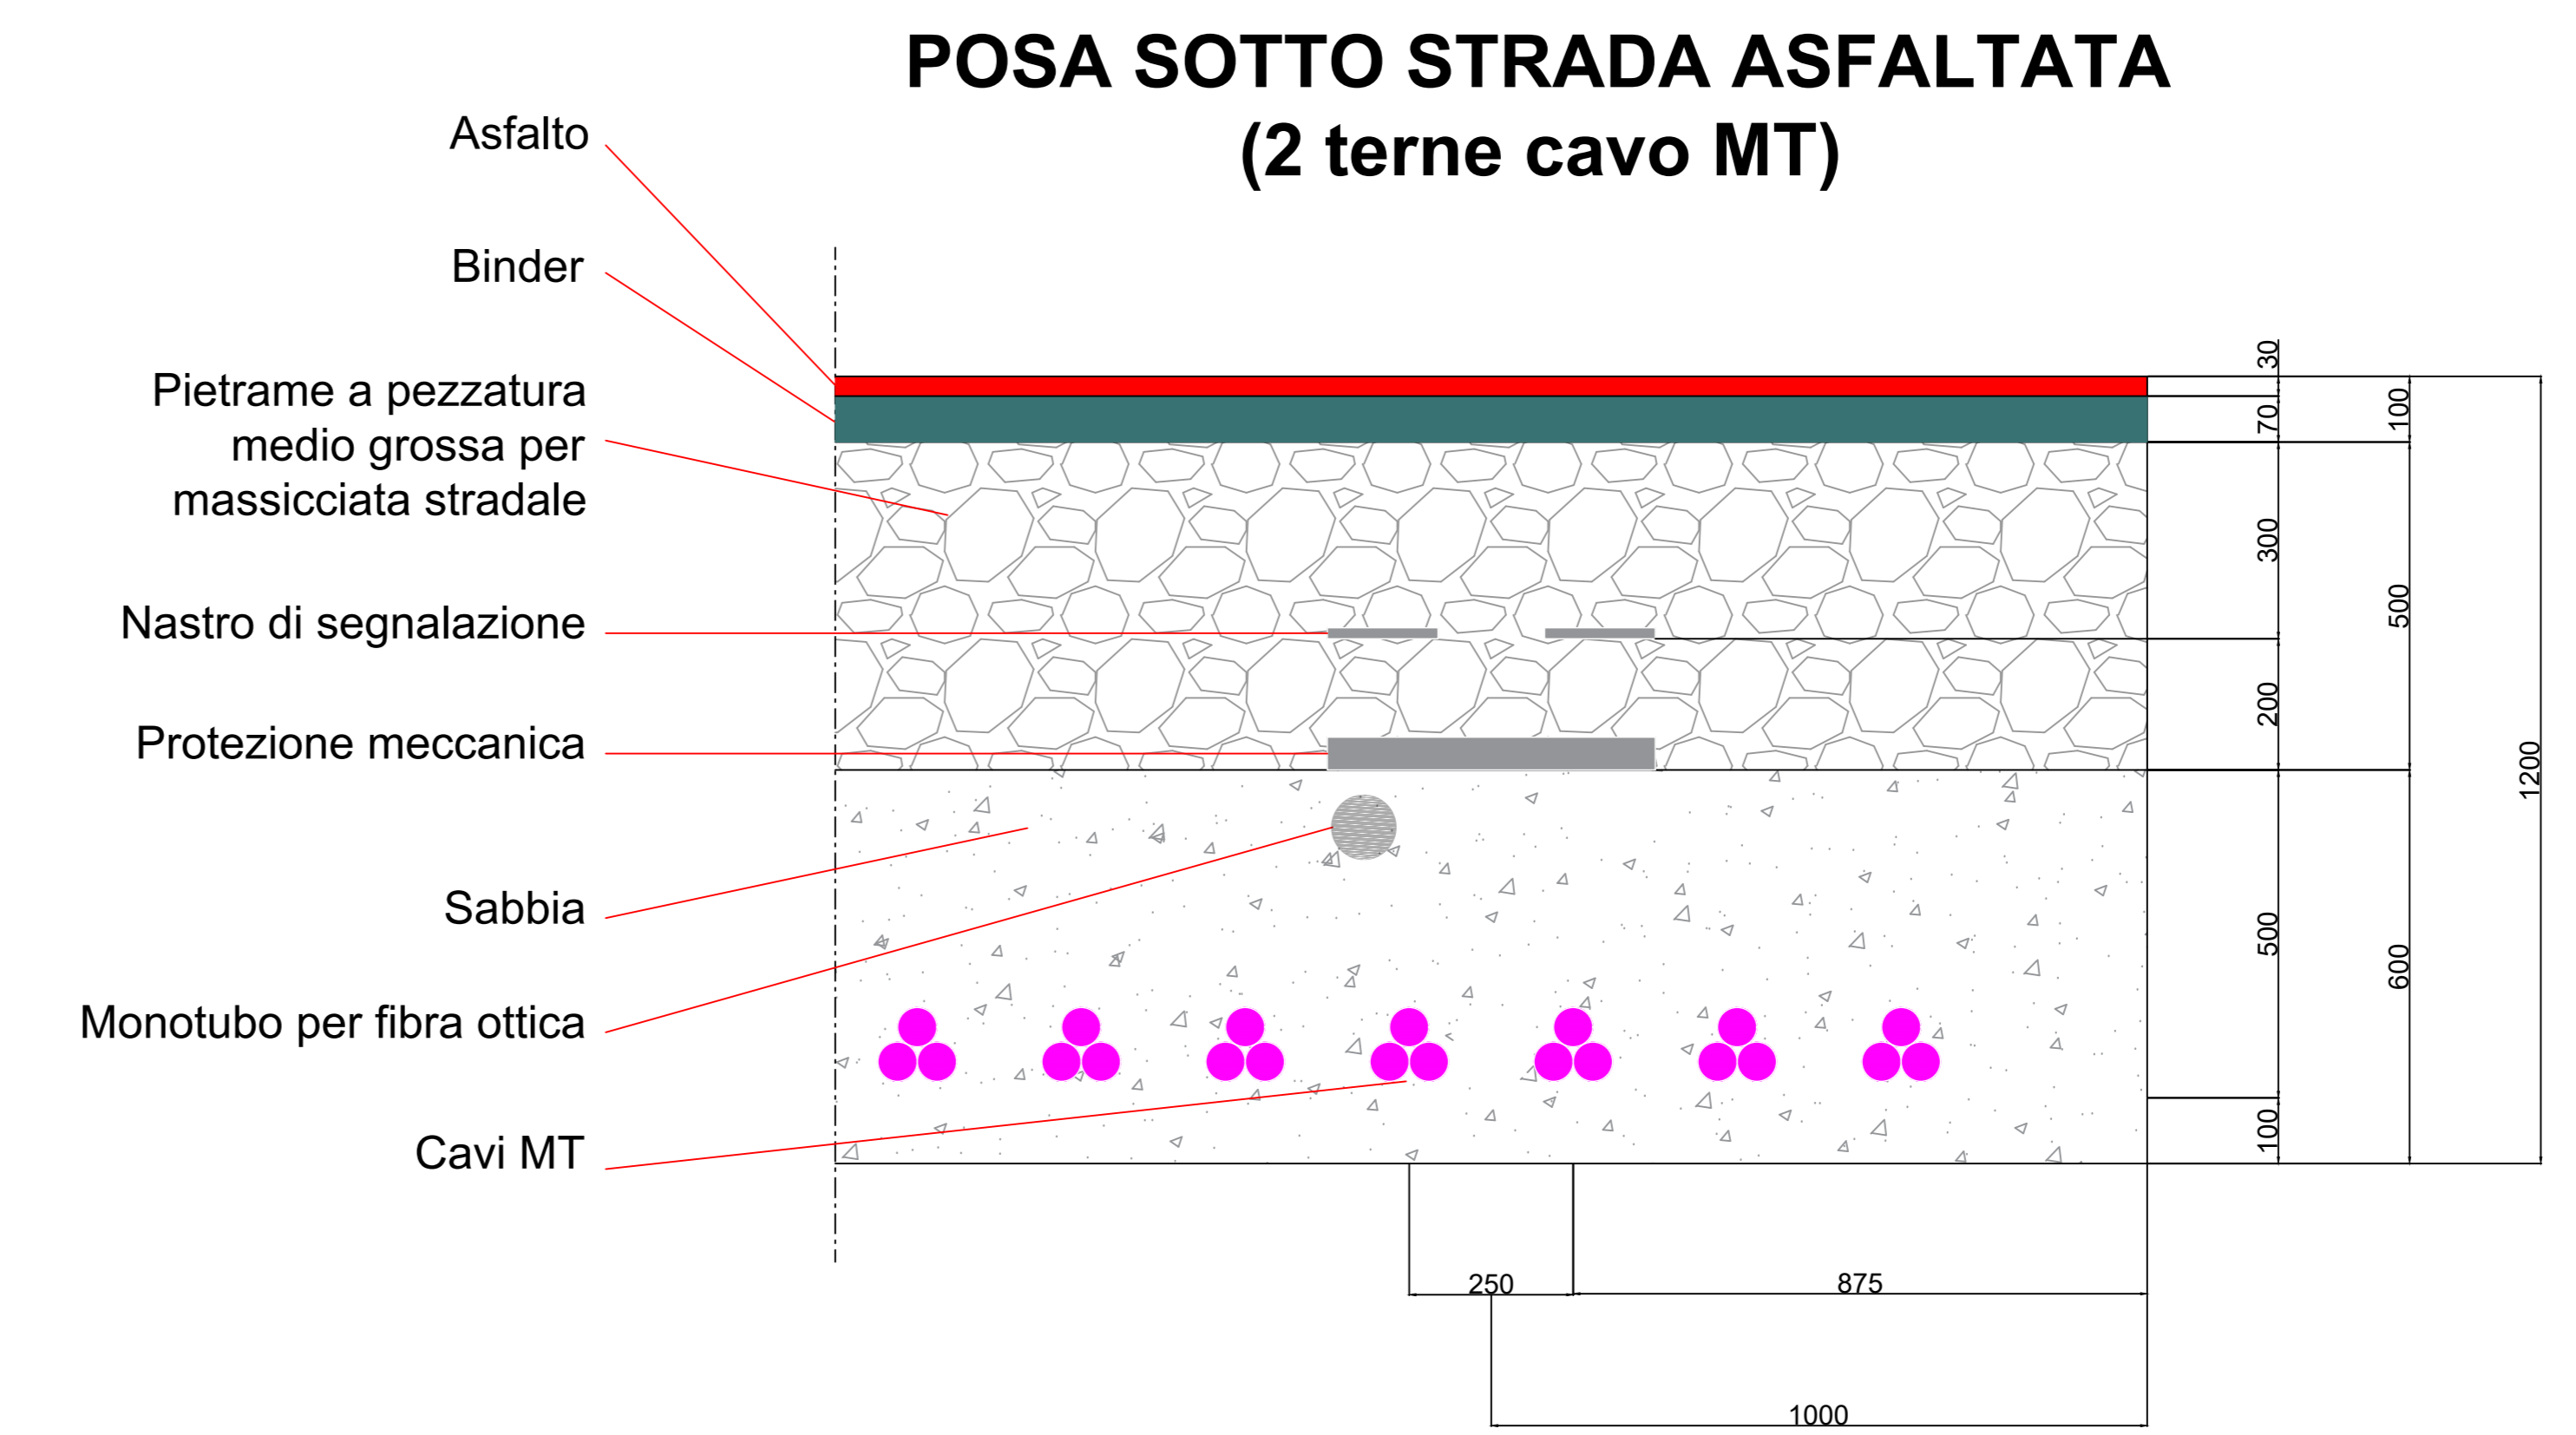





CAVIDOTTI MT IN USCITA DALLA CABINA DI SMISTAMENTO

SCALA 1:10

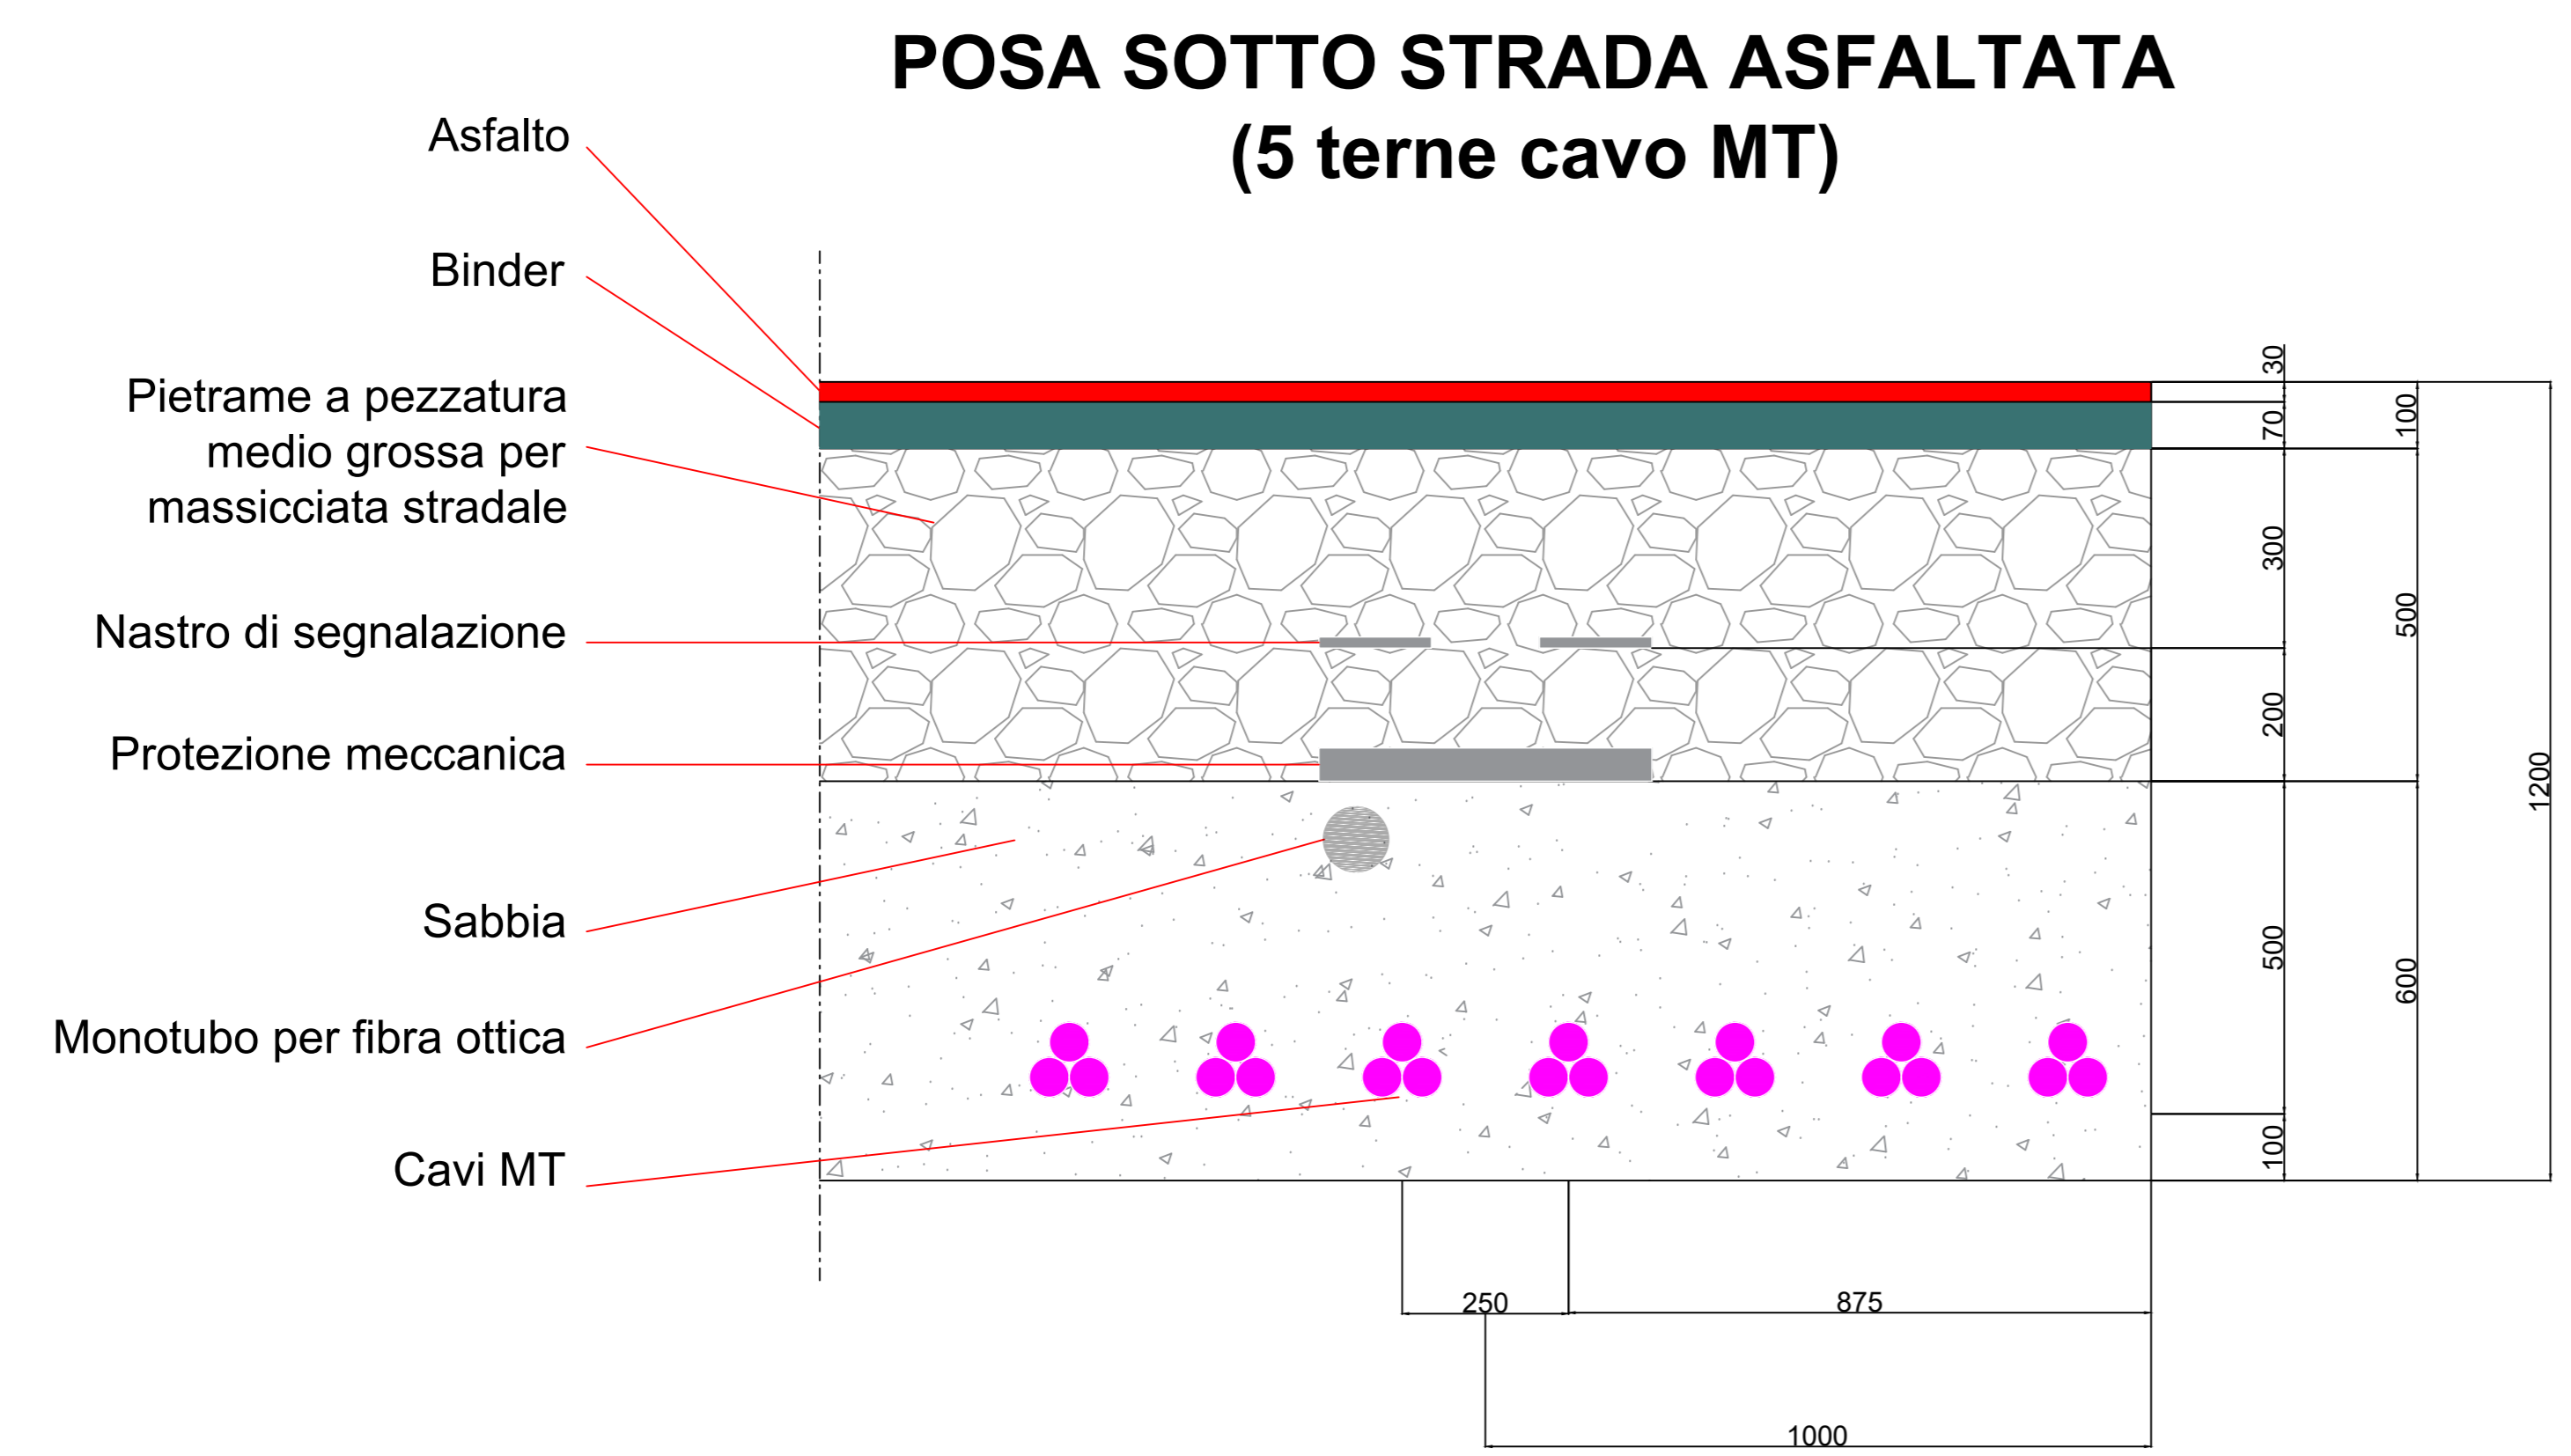

CAVIDOTTO MT INTERNO AL PARCO

SCALA 1:10

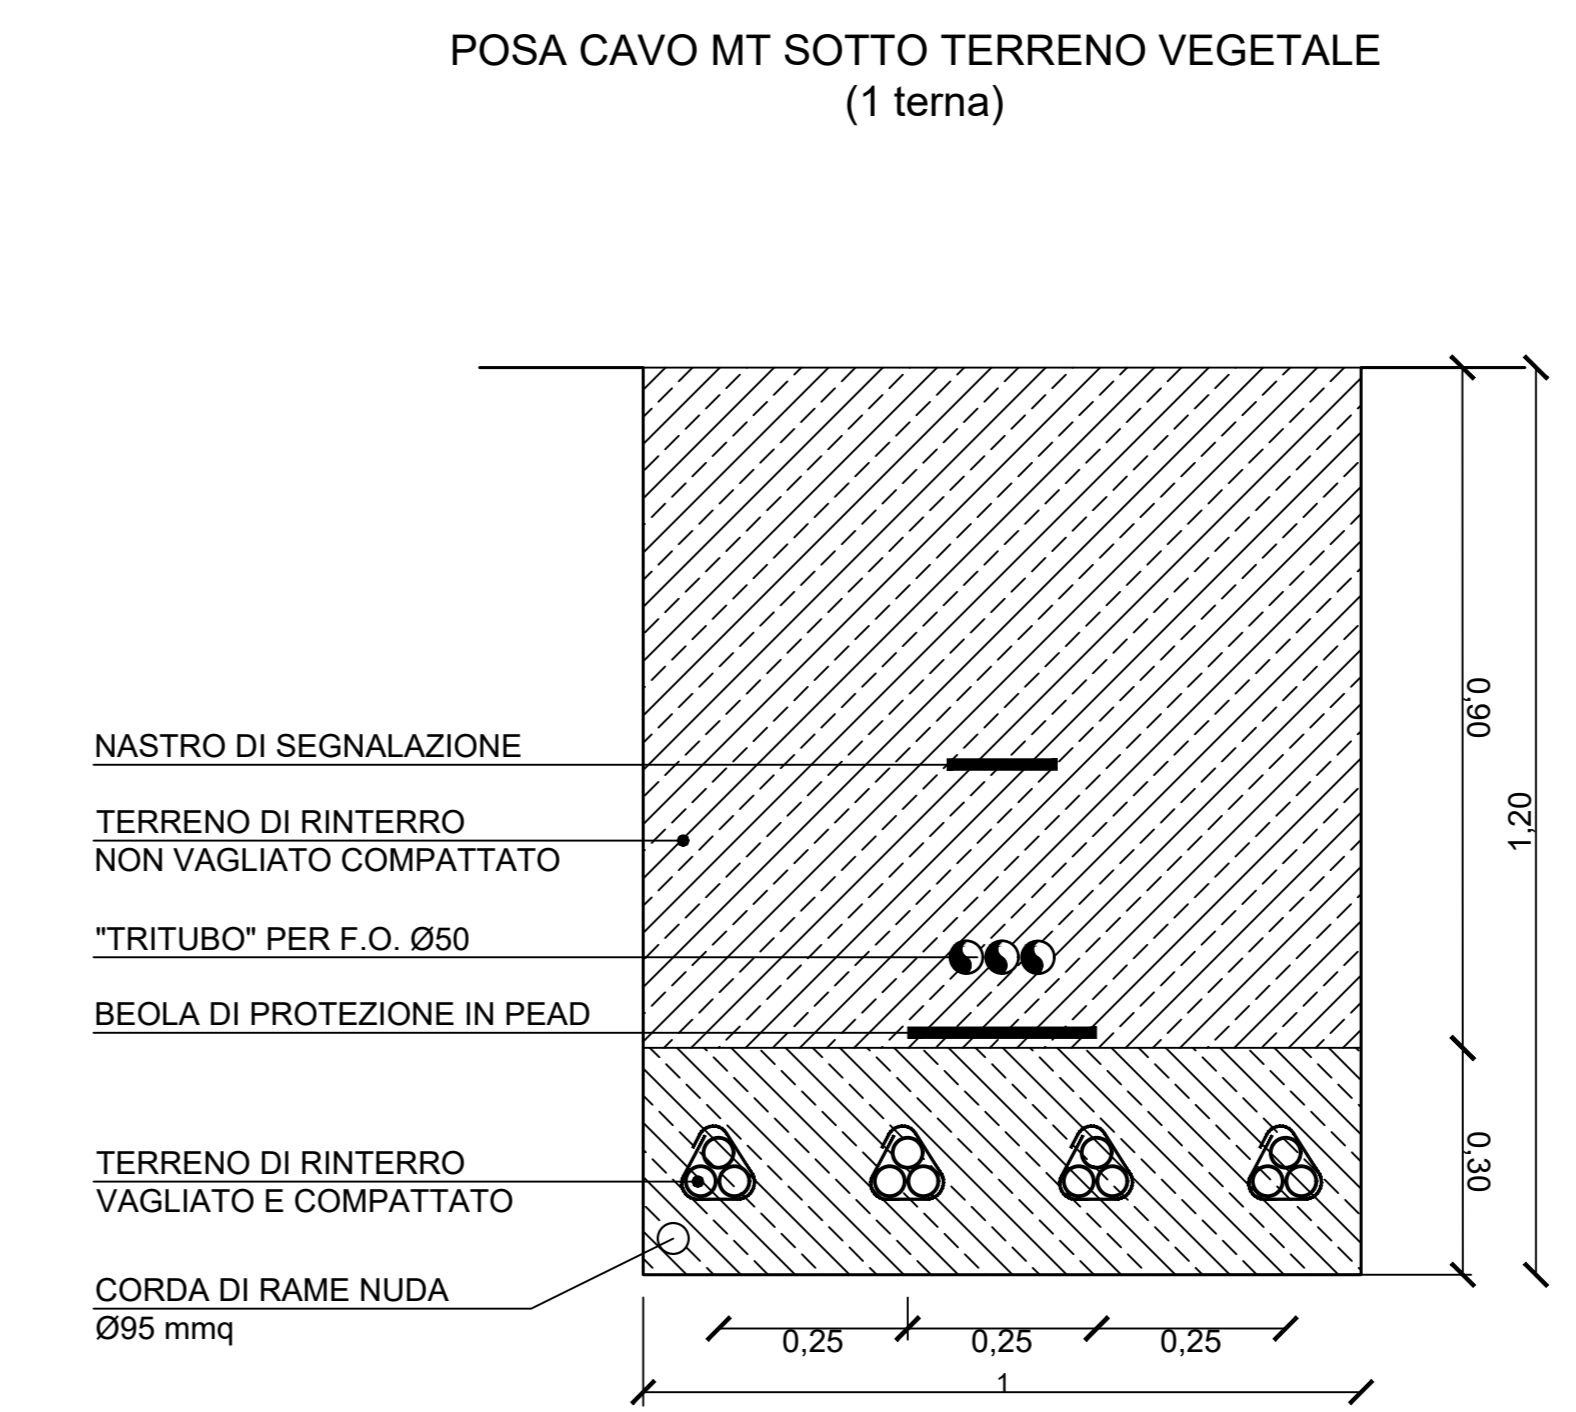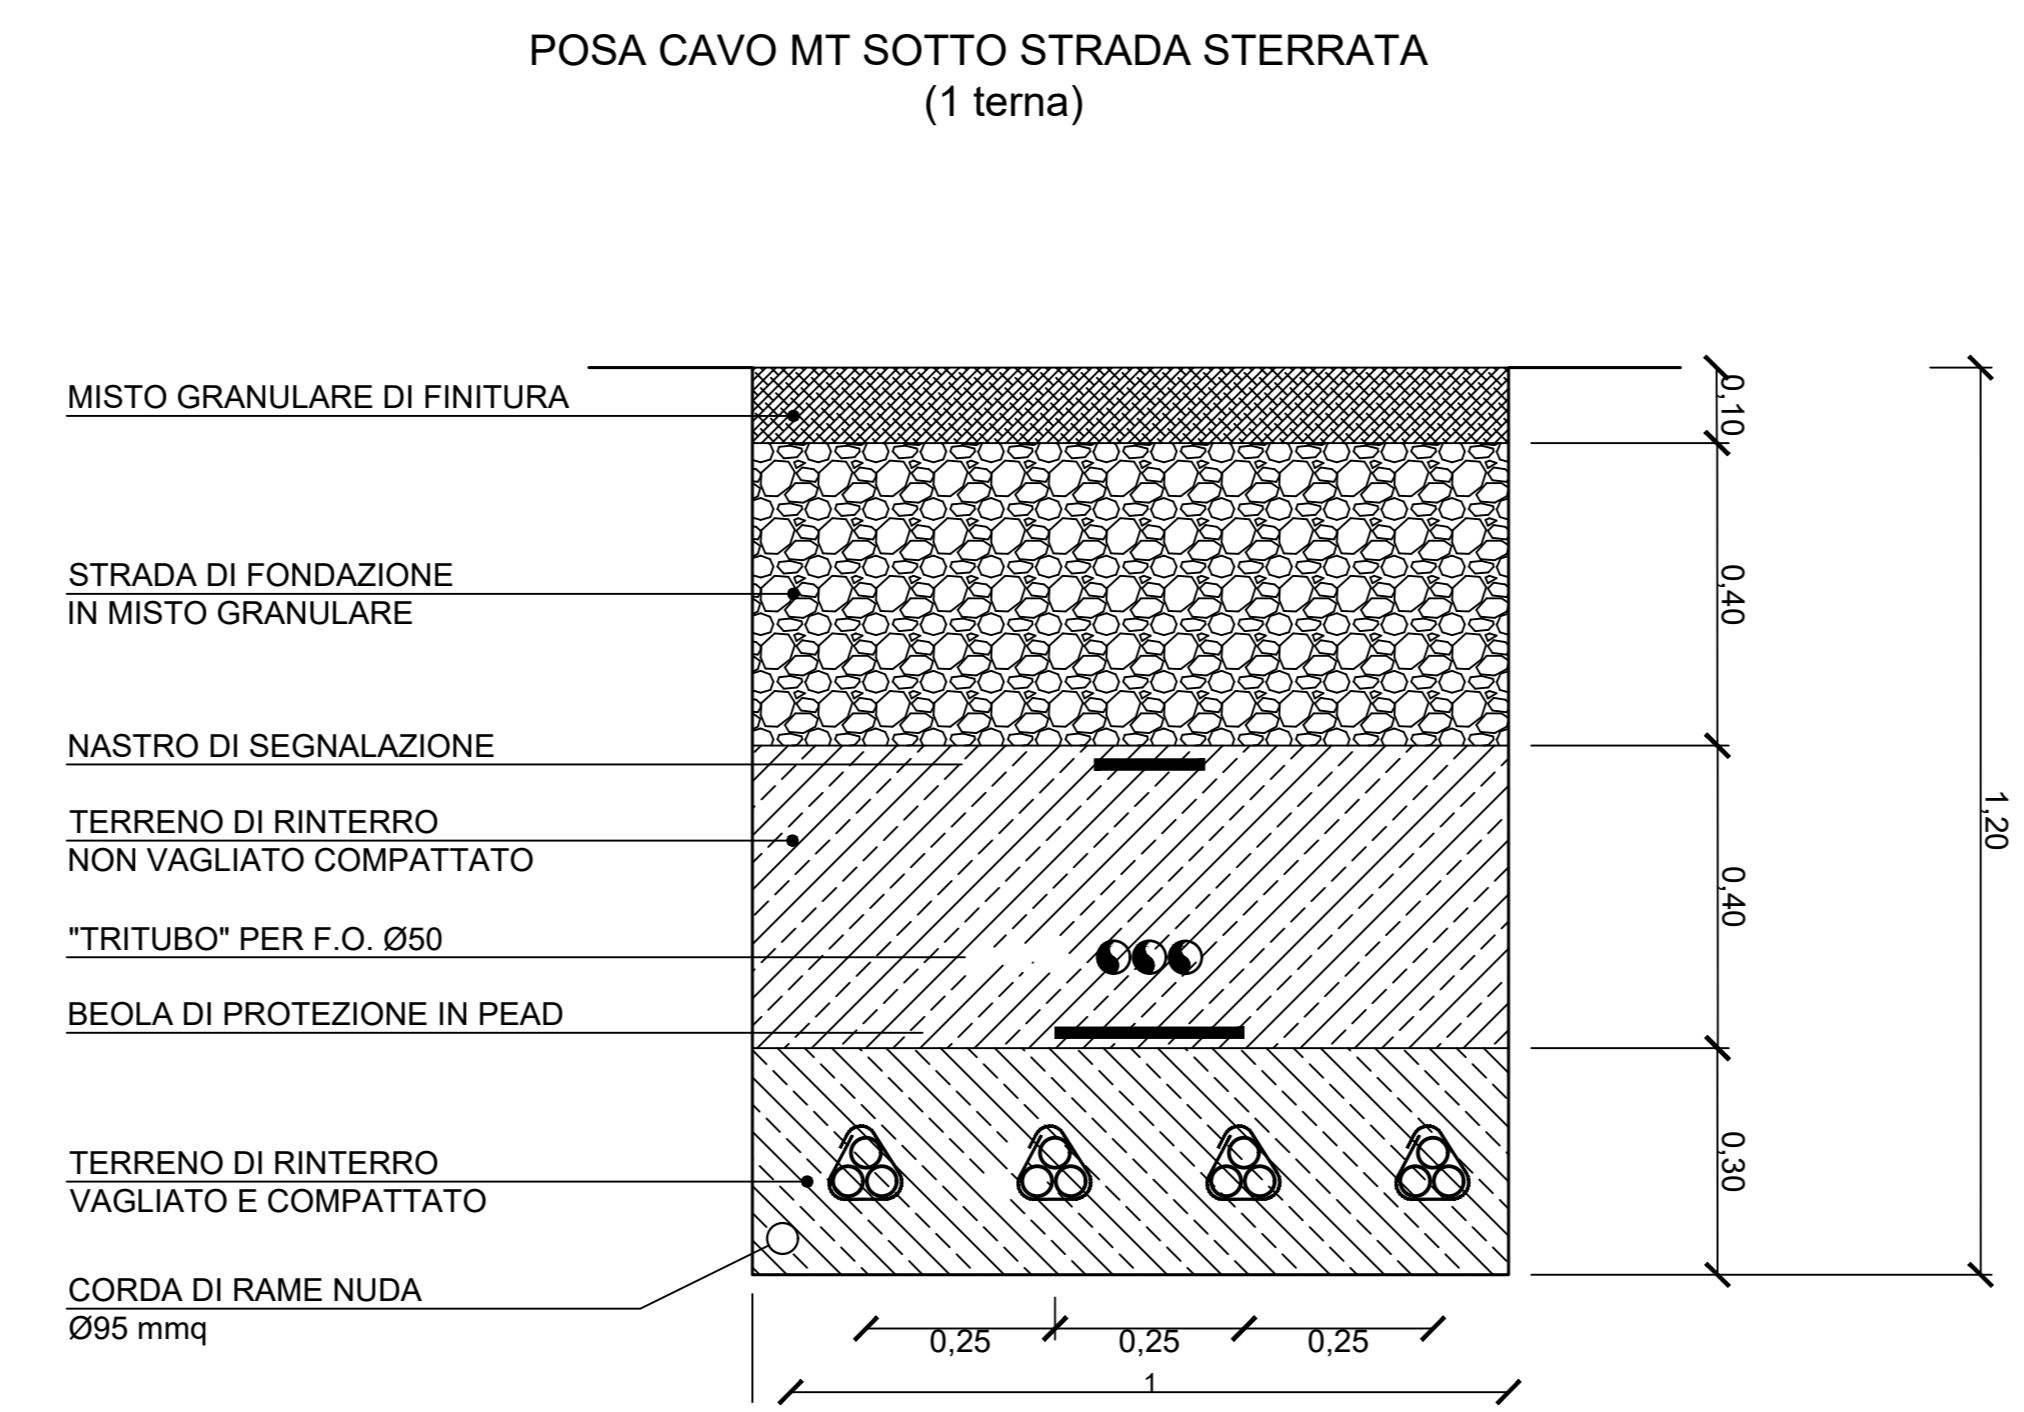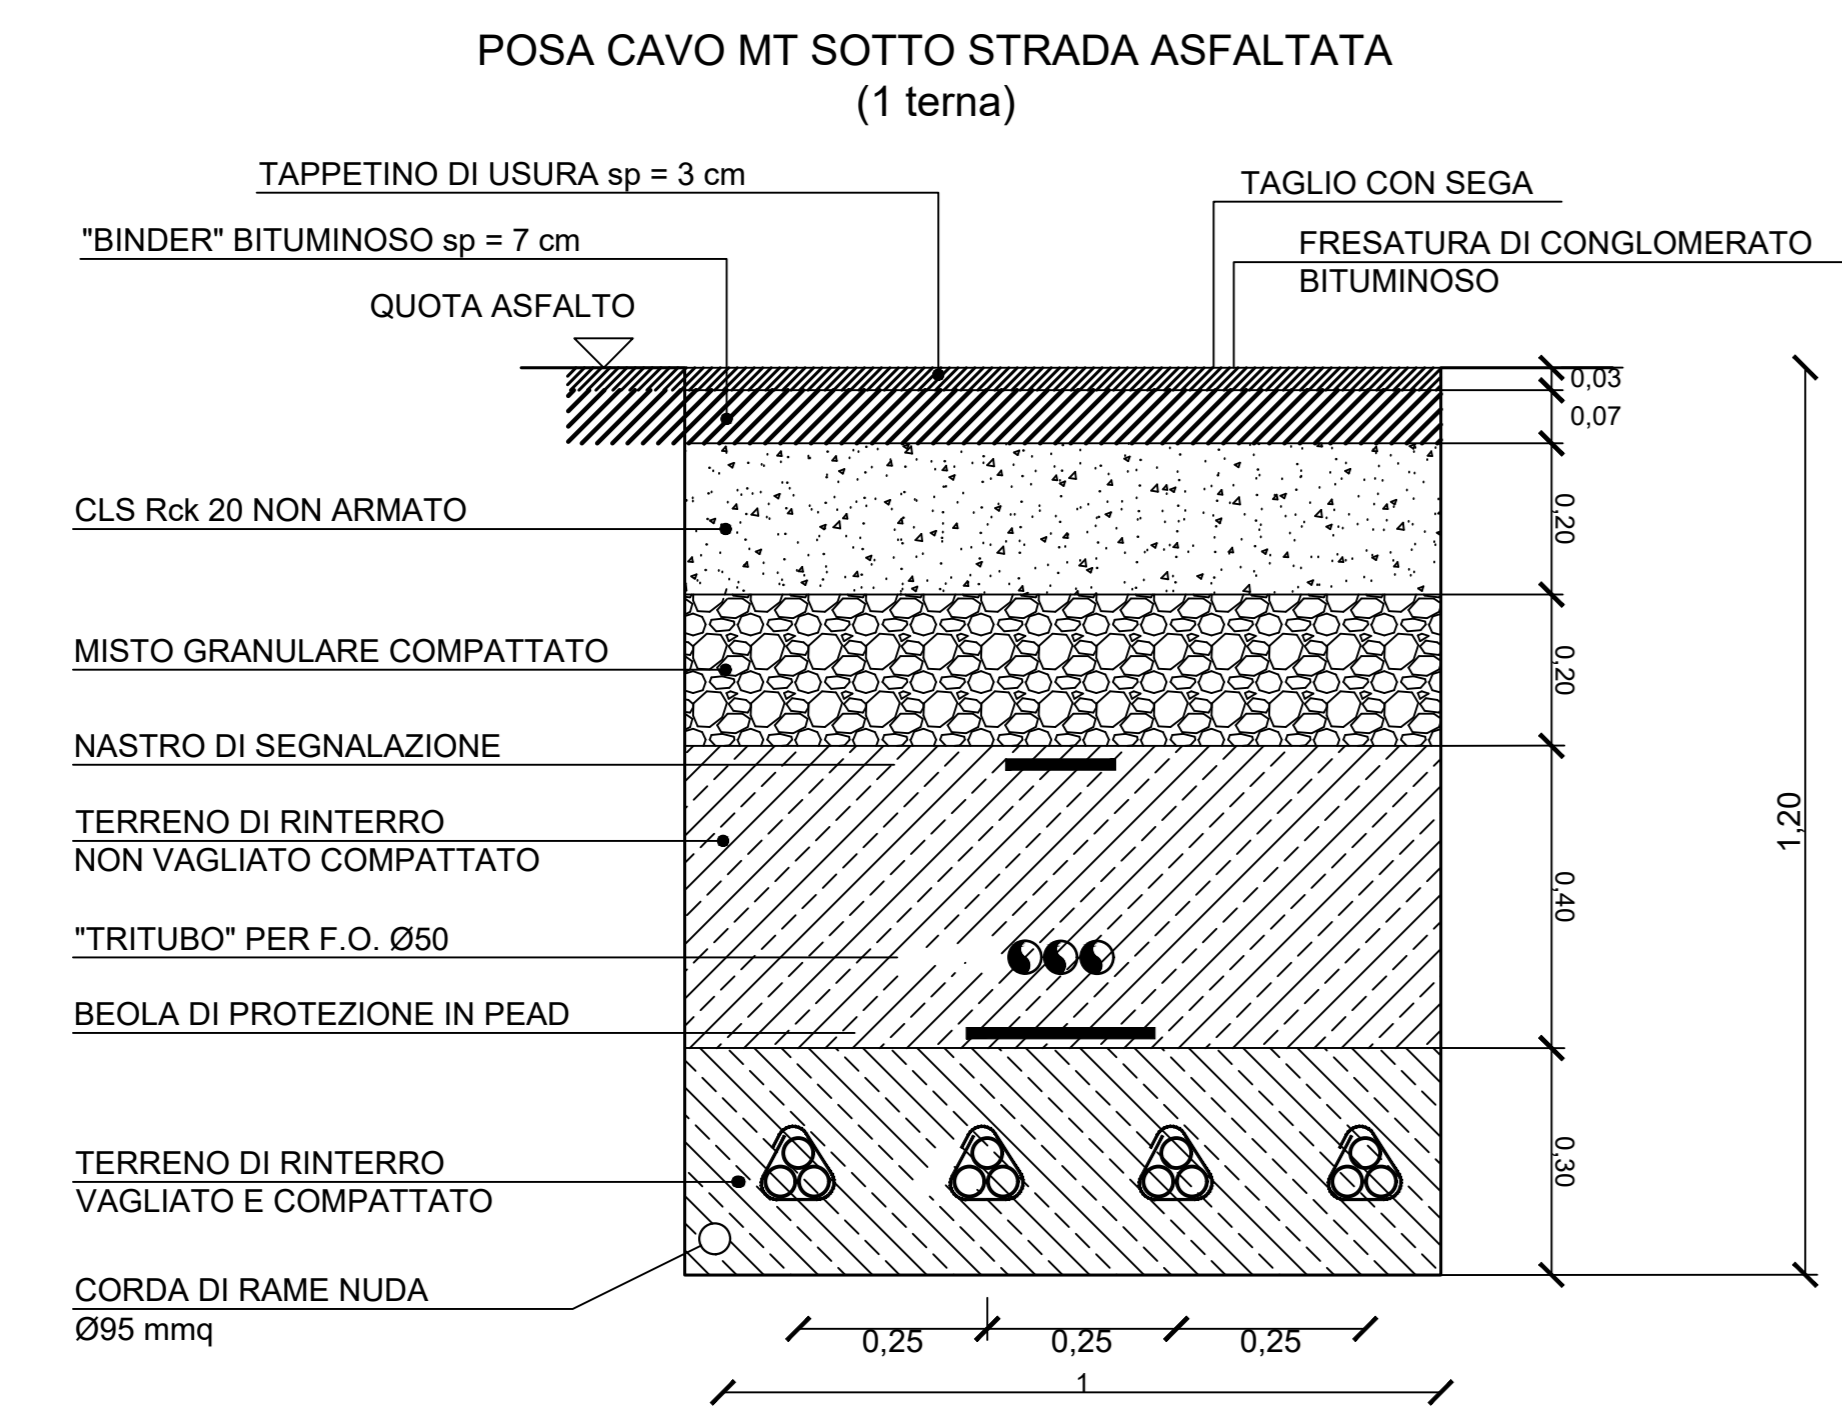

**Realizzazione di un impianto agrivoltaico integrato con allevamento non intensivo di ovini, produzione agricola, produzione di energia elettrica da fonte rinnovabile fotovoltaica e sistema di accumulo elettrochimico da ubicarsi in agro di Bauladu e Paulilatino (OR) e delle relative opere di connessione nei Comuni di Paulilatino, Zerfaliu, Villanova Truschedu, Fordongianus, Busachi (OR) per la connessione alla Stazione Elettrica SE "Busachi"**

Impianto FV: Potenza nominale cc: 52,390 MWp - Potenza in immissione ca: 45,888 MVA  
Sistema di accumulo: Potenza nominale ca: 10,00 MVA - Capacità nominale: 22,320 MWh

---

ELABORATO

**PARTICOLARI COSTRUTTIVI**

**CAVIDOTTO MT**

---

IDENTIFICAZIONE ELABORATO

Libello progetto	Libello Proiezione	Documenti	Libello elaborato	n° fogli	n° fogli totali	Nome file	Data	Scala
PD	D	3.27_02	1	1	1	D_3.27_02_CAVIDOTTOMT.pdf	Giugno 2022	1:10

---

REVISIONI

Rev. n°	Data	Descrizione	Redatto	Verificato	Approvato
00	27/06/2022	I Emissione	PETRELLI	SPINELLI	AMBRON

---

PROGETTAZIONE:

**MATE System S.r.l.**  
Via Papa Pio XII, n.8 70020 Cassano delle Murge (BA)  
tel. +39 080 5748758  
mail: info@matesystem.it pec: matesystem@pec.it

---

PROPRONTE:  
MARMARIA SOLARE 2 S.r.l.  
Via TEVERE n° 41  
00198 ROMA

Il legale rappresentante  
Dott. PABLO MIGUEL OTIN PINTADO