

PANNA scala 1:1000

- LEGENDA:**
- 1 GUARDIAIA
 - 2 UFFICI
 - 3 SERVIZI
 - 4 LABORATORIO
 - 5 STOGLIANTI
 - 6 MAGAZZINO - OFFICINA
 - 7 CABINA ELETTRICA DI TRASFORMAZIONE
 - 8 IMPIANTO DI DEPURAZIONE
 - 9 IMPIANTO DI BERTONAGGIO
 - 10 AREA STOCCAGGIO INERTI PER CUS
 - 11 AREA STOCCAGGIO ALLIBERTO
 - 12 AREA SERRAMENTI
 - 13 RECINZIONE PERIMETRALE
 - 14 PARCHEGGIO MEZZI PESANTI
 - 15 PARCHEGGIO AUTO
 - 16 DISPOSITIVO OSSERVAZIONE

PARTICOLARE "E" scala 1:500

PARTICOLARE "G" scala 1:500

PARTICOLARE "H" scala 1:500

SEZIONE A-A scala 1:200

PARTICOLARE "D" scala 1:100

SEZIONE B-B scala 1:250



SEZIONE C-C scala 1:250



PARTICOLARE "C" scala 1:100

PARTICOLARE "F" scala 1:100

PARTICOLARE "I" scala 1:100

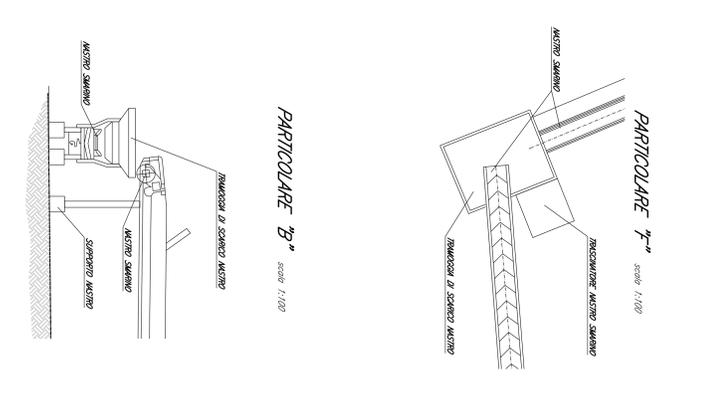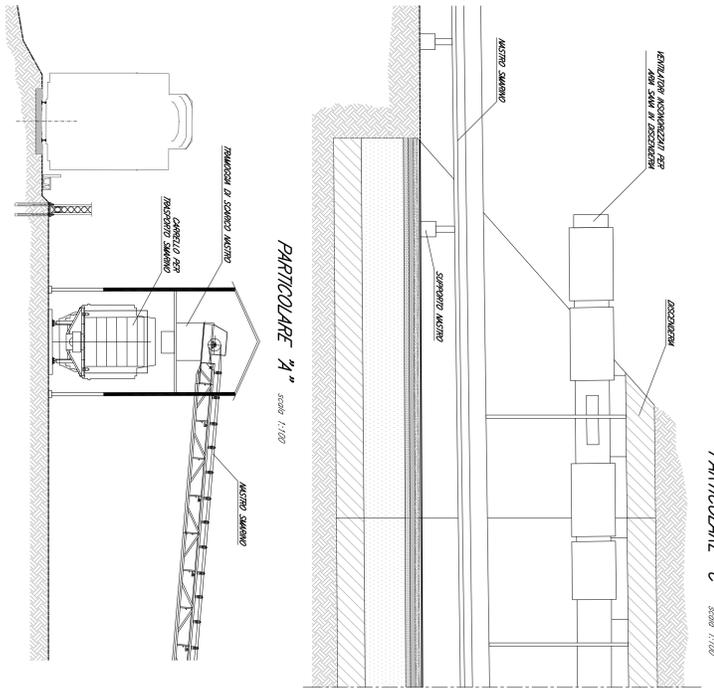

Regione del Veneto
 Progettazione, costruzione e gestione
 itinerario della Valsugana Valbrenta - Bassano
 Superstrada a pedaggio

PROPOSTA DI FINANZA DI PROGETTO
 ai sensi della L. n. 48 del 28/2/99, D.Lgs. n. 152/2000
 art. 17, comma 1, lett. a) e b)

PROGETTO PRELIMINARE
 PROVENIENTE COSTRUTTORE CONSORZIO SPA

PROGETTISTI:
 idroesse
 idroesse ingegneria spa
 PROTECO
 VITECCOVA

RESPONSABILE INTERVENZIONE PROGETTISTA:
 DOTT. ING. GIANFRANCO ZOLZETTO

PROVENIENTE COSTRUTTORE CONSORZIO SPA
 PIZZANOTTI
 ING. FANTININI
 MCIS
 COBOLDI&C

PROGETTO PRELIMINARE CANTIERIZZAZIONE
 B.11.00.CV.03
 varie

Nastro sarniano S. Nazario - Pianca e parteciani - Tavola 1

Dicembre 2009

ACST91C.000C

PRODOTTORE: ACS219C.000C
 CODICE DOCUMENTO: HOM9R2DWS
 DATA: 11/12/09 16:24
 OPERATORE: RZ