



PIANTA scale 1:1000

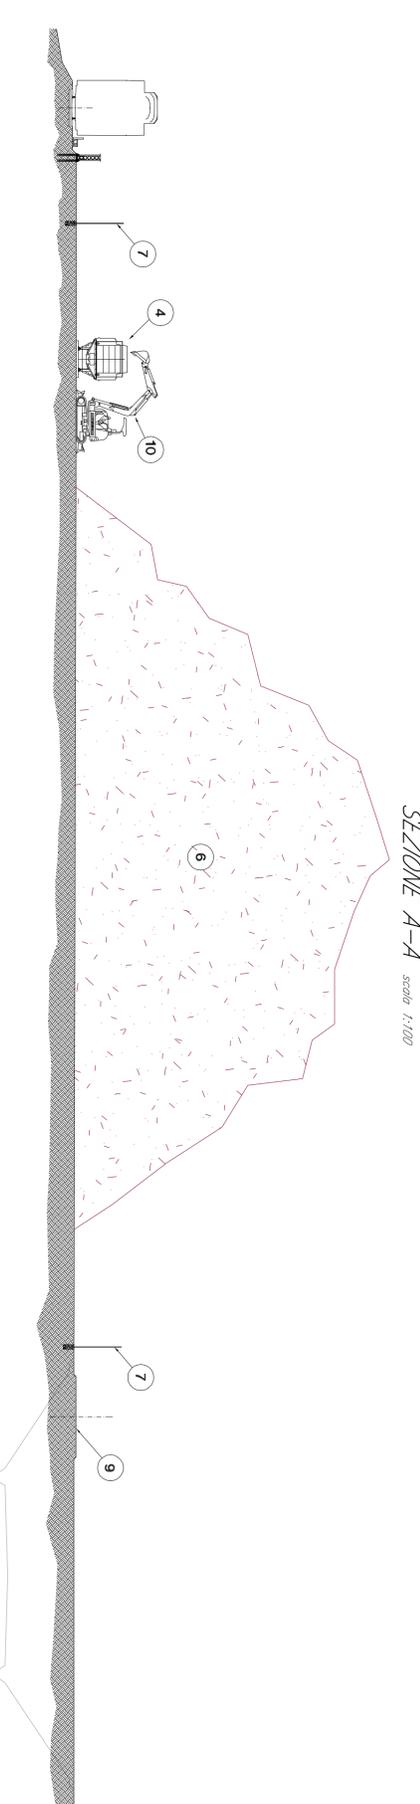

SEZIONE A-A scale 1:100

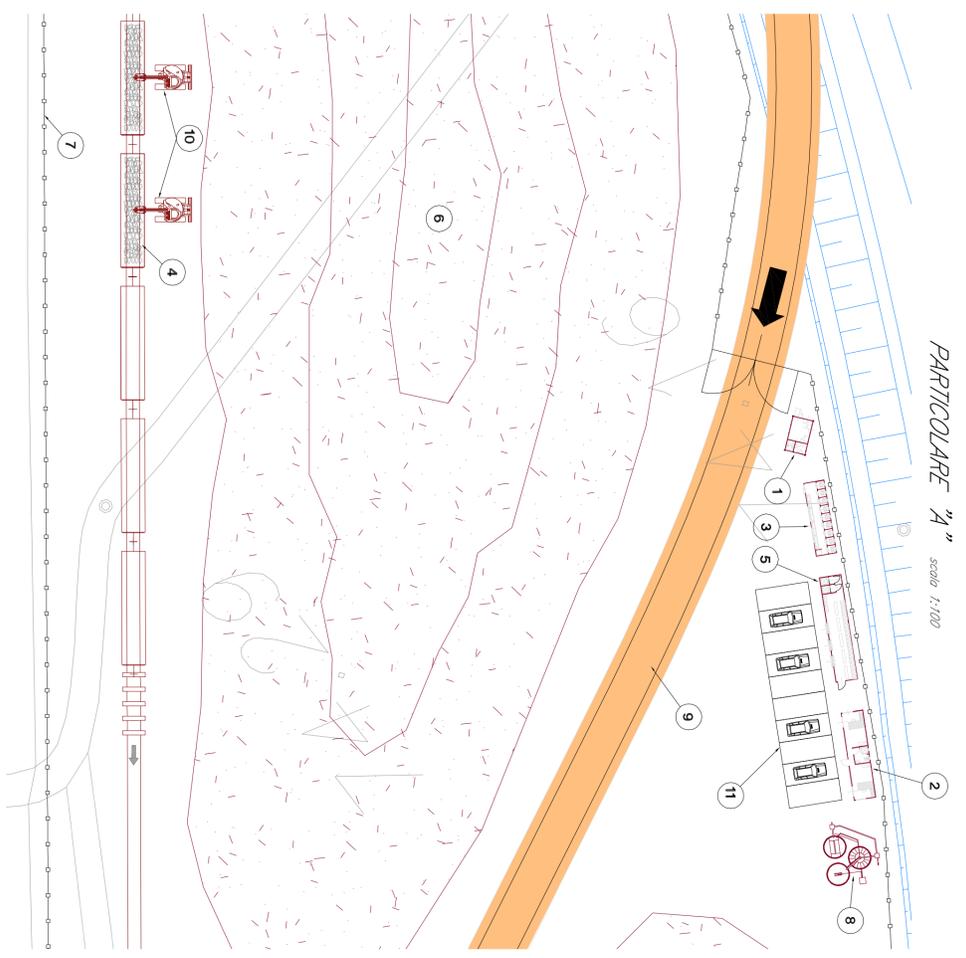

PARTICOLARE "A" scale 1:100

LEGENDA:

1	GUARDIOLA
2	UFFICI
3	SERVIZI
4	CARRELLI PORTA SMARINO
5	SPOGLIATOI
6	STOCCAGGIO SMARINO
7	RECINZIONE PERIMETRALE
8	IMPIANTO DI DEPURAZIONE
9	PISTA DI CANTIERE
10	ESCAVATORE
11	PARCHEGGIO AUTOVETTURE



Regione del Veneto

**Progettazione, costruzione e gestione
Itinerario della Valsugana Valbrenta - Bassano
Superstrada a pedaggio**



PROPOSTA DI FINANZA DI PROGETTO
ai sensi della L.R.V. n° 15/2002 e D.Lgs n° 163/2006
avviso BURV n° 71 del 29/09/2009

PROGETTO PRELIMINARE

PROFICIENTE: COSTITUENDO CONSORZIO TRA






PROGETTAZIONE:
idreosse
Ideasie Infrastrutture spa
Sistema di gestione a cura di




RESPONSABILE INTEGRAZIONE PRESTAZIONI SPECIALISTICHE
Doct. Ing. Gianfranco ZOILETTO

PROGETTO PRELIMINARE
CANTIERIZZAZIONE

Cantiere scarico carrelli smarino - Pianta, sezione e particolare

Scala: **B.11.00.CV.05**

Scale: **Varie**

Aut. n. **B.11.00.CV.05**

Scala: **Varie**

Del. **Dicembre 2009**

REVISIONE	0	Disegnata 2009	DATA	Disegnata 2009	DATA
PROGETTISTA	0	Disegnata 2009	DATA	Disegnata 2009	DATA
PROGETTISTA	0	Disegnata 2009	DATA	Disegnata 2009	DATA