



SEZIONE TIPO 1

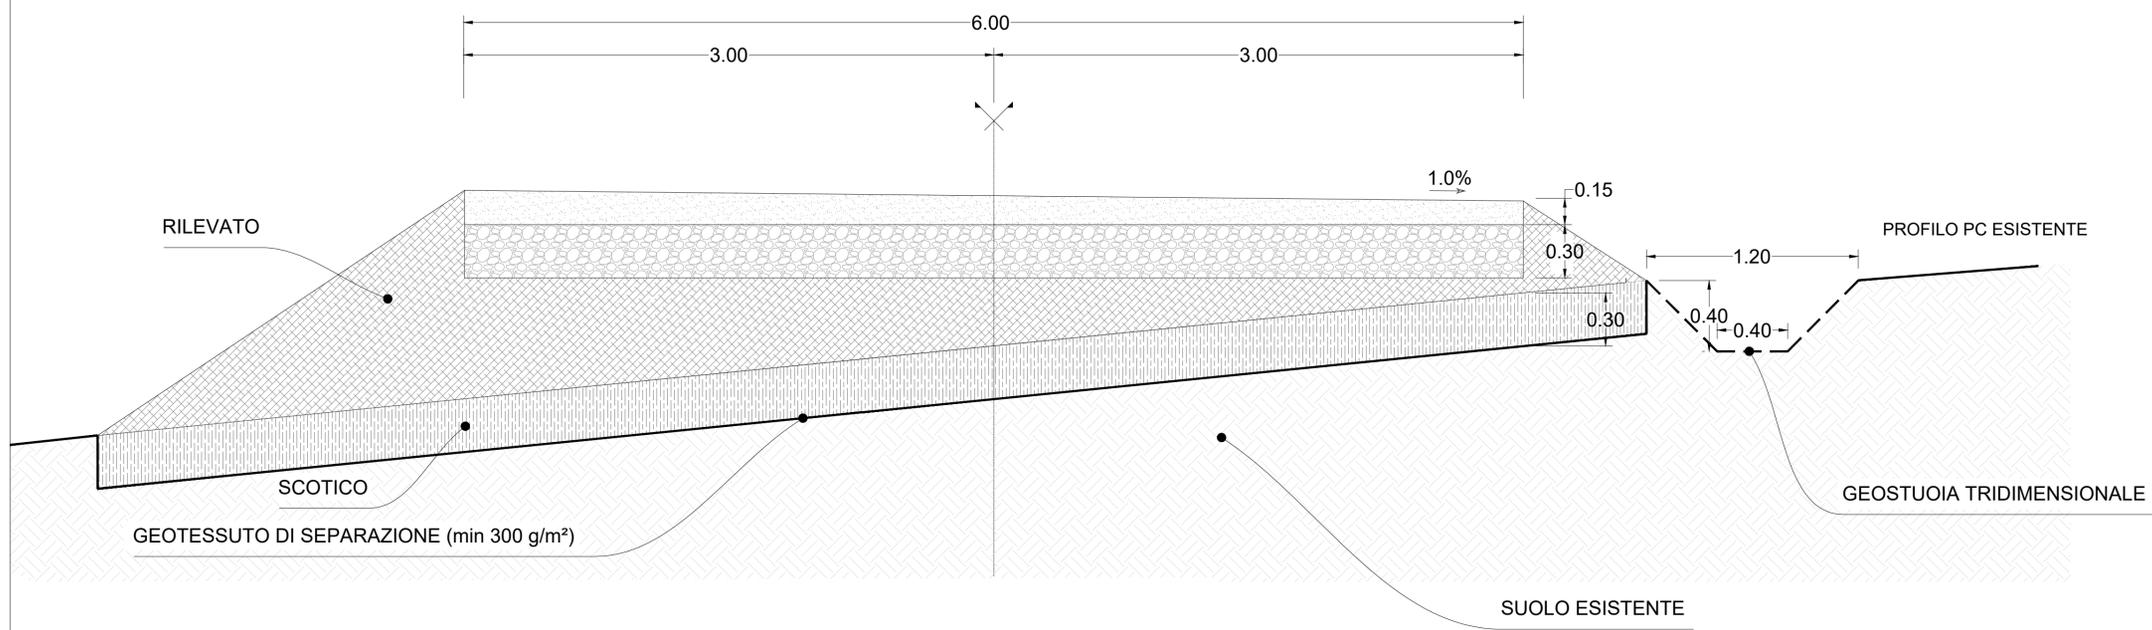

SEZIONE TIPO 2

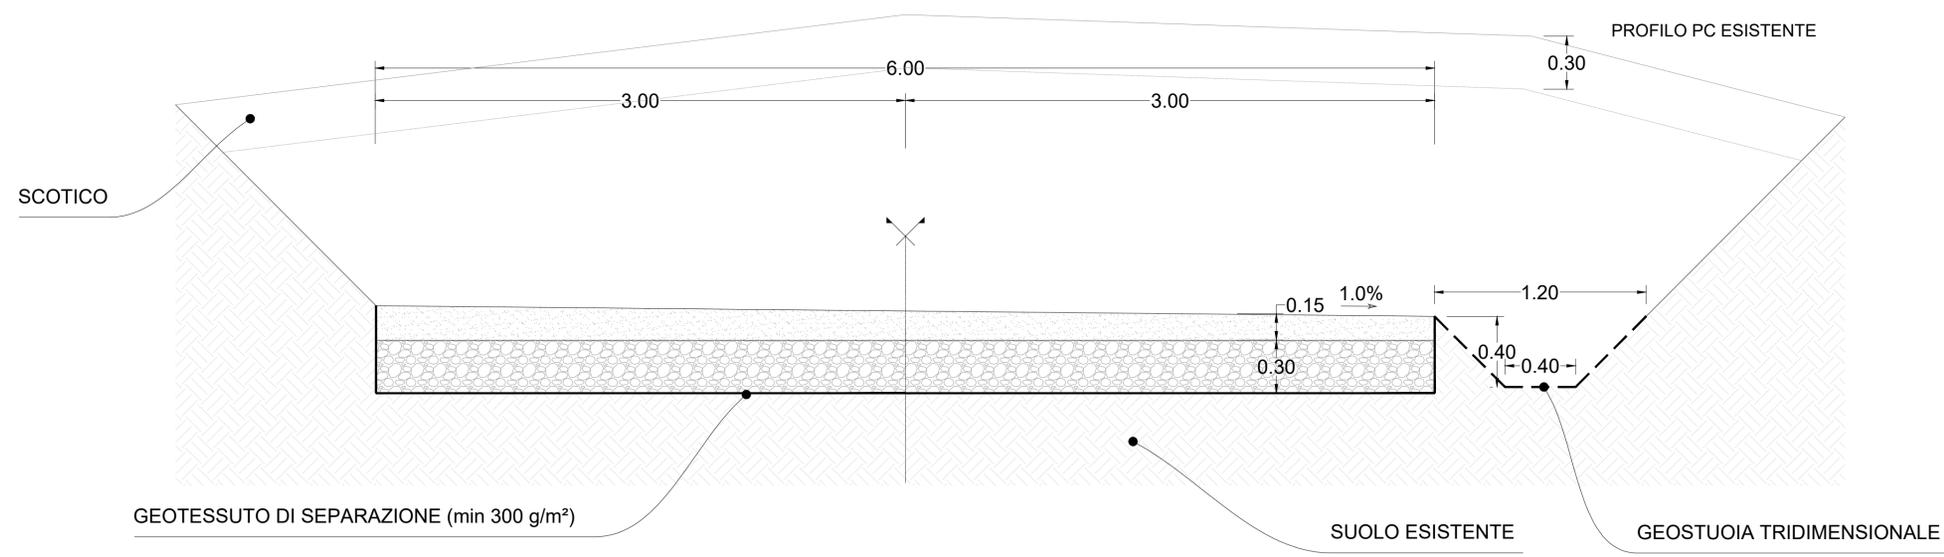

Green & Green S.r.l.
Via V. Alfieri, snc,
87036 Rende (CS) - Italy
P.IVA 02900010782
Ph. (+39) 0984 846295
Fax (+39) 0984 1711470
info@greengreen.it
www.greengreen.it

Il Tecnico
Ing. Leonardo Sblendido



00	17/06/2022	PRIMA EMISSIONE	C.A.	M.B.	L.S.
REV.	DATE	DESCRIPTION	PREPARED	CHECKED	APPROVED

IMPIANTO EOLICO DI 31 MW IN LOCALITÀ "FERRALZOS"
COMUNI DI SUNI, SAGAMA E SCANO DI MONTIFERRO (OR), SINDIA E MACOMER (NU)



PROGETTO: DEFINITIVO			
NOME FILE: C21BLN001DWD01900_Tipico sezione stradale con particolari costruttivi.pdf			
FORMATO: A1	SCALA: 1:20	SCALA PLOT: 1:1	FOGLIO: 1 di 1



TITOLO: TIPICO SEZIONE STRADALE CON PARTICOLARI COSTRUTTIVI			
CODICE GRE			
IMPIANTO	TEC	TIPO	PROGRESSIVO
C21BLN001	DWD01	1900	00