

LEGENDA DEI COLORI E SIMBOLI IN CARTA

- Piazzola
- Strada esistente da adeguare
- Cavidotto 36kV
- Cabina di raccolta
- Strada di nuova realizzazione
- Sterro e riporto
- Area a servizio della connessione d'impianto
- Aerogeneratore SG 170


**MAP DATUM WGS84 FUSO 32 N
COORDINATE UTM**

ID	X UTM [m]	Y UTM [m]
SUNI 1	466135	4463389
SUNI 2	467497	4461454
SUNI 3	467163	4460729
SUNI 4	466941	4458749
SUNI 5	467510	4457016

Areie vincolate per scopi idrogeologici

Vincolo idrogeologico ai sensi dell'Art. 1 del R.D.L. 3267/1923, Art. 18 Legge 99/1952, Art. 9 NTA PAI

Fonte:
<https://www.sardegnaopertale.it/index.php?xsi=2419&v=40&v=9&c=14408&n=1&n=10&b=14401>

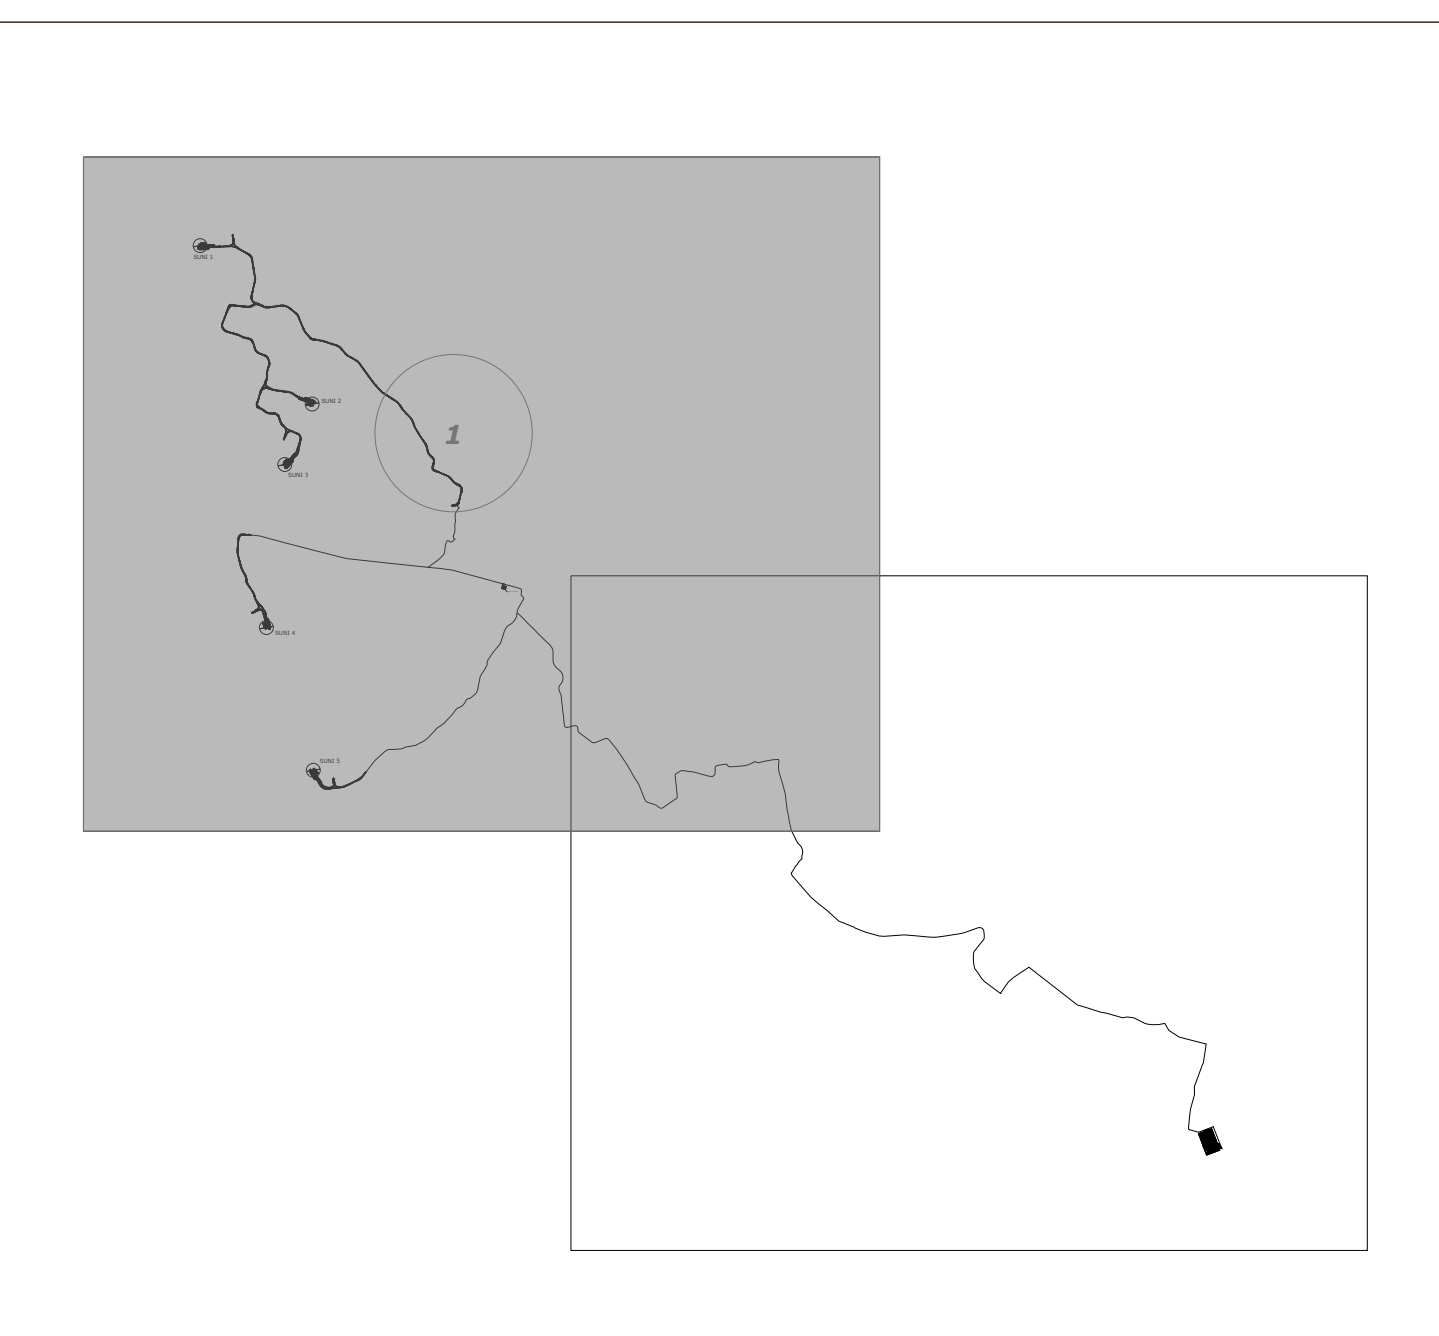

Green & Green S.r.l.
Via V. Alfani, snc,
37036 Rendè (CS) - Italy
P.IVA 02900010782
Ph. (+39) 0984 846295
Fax (+39) 0984 1214470
info@greengreen.it
www.greengreen.it

Il Tecnico
Ing. Leonardo Sblendido

00	17/06/2022	PRIMA EMISSIONE	G.A.	M.B.	L.S.				
REV.	DATE	DESCRIPTION	PREPARED	CHECKED	APPROVED				

**IMPIANTO EOLICO DI 31 MW IN LOCALITA' "FERRALZOS"
COMUNI DI SUNI, SAGAMA E SCANO DI MONTIFERRO (OR), SINDIA E MACOMER (NU)**

	PROGETTO	DEFINITIVO			
	FORMATO: A0 SCALA: 1:10.000 SCALA PLOT: 1:1 FOGLIO: 1 di 2				

Green & Green S.r.l.
Via V. Alfani, snc,
37036 Rendè (CS) - Italy
P.IVA 02900010782
Ph. (+39) 0984 846295
Fax (+39) 0984 1214470
info@greengreen.it
www.greengreen.it

Carta del vincolo idrogeologico R.D. 3267/23

CODICE ELABORATO			
IMPIANTO	TRC	PROGRESSIVO	SEZIONE
C21B1LN001	DW	04700	

Cavidotto 36 kV

Futura SE Tema 380/150/36 kV
"Macomer 380"


Cabina di consegna

MAP DATUM WGS84 FUSO 32 N		
COORDINATE UTM		
ID	X UTM [m]	Y UTM [m]
SUNI 1	466135	4463389
SUNI 2	467497	4461464
SUNI 3	467363	4460729
SUNI 4	466941	4458749
SUNI 5	467510	4457016

Aree vincolate per scopi idrogeologici

Vincolo idrogeologico ai sensi dell'Art. 1 del R.D.L. 3267/1923, Art. 18 Legge 99/1/1952, Art. 9 NTA PAI

Fonte:
<https://www.sardegnaopenale.it/index.php?xsi=2419&v=40&v=9&c=14408&n=1&n=10&b=14401>

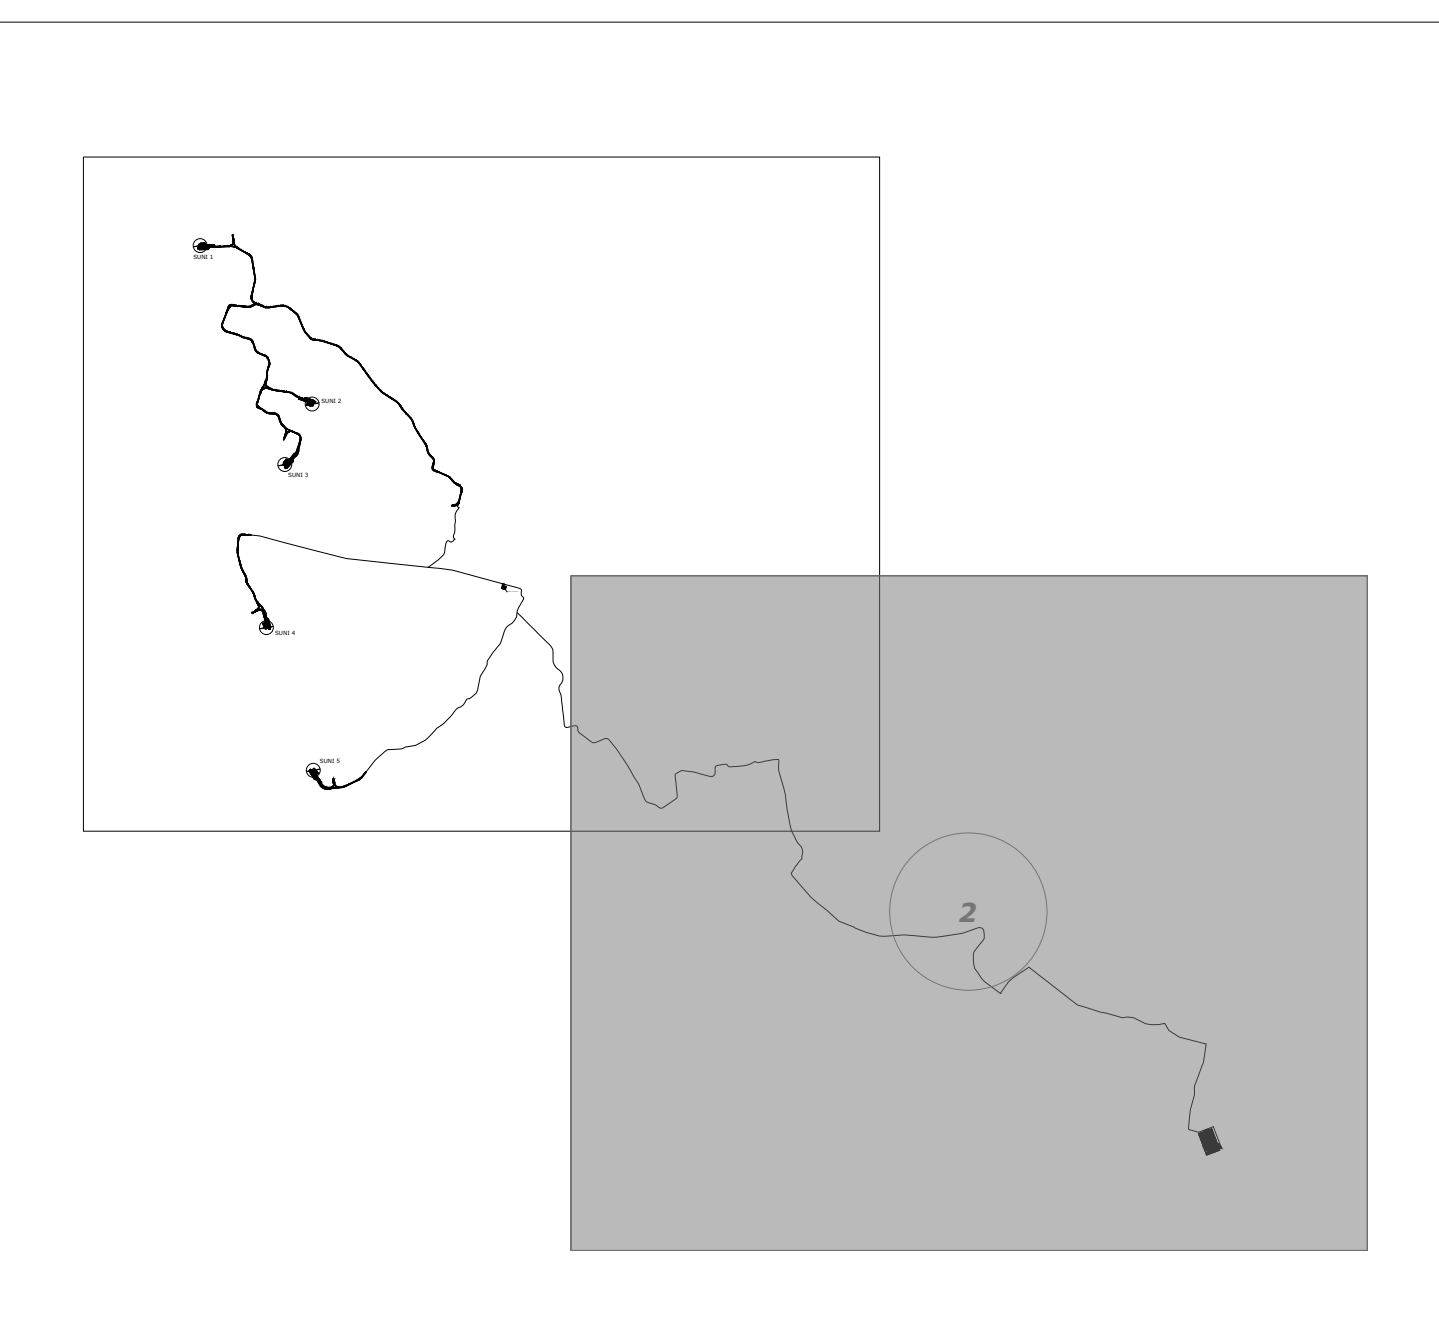

green & green
WE ENGINEERING

Il Tecnico
Ing. Leonardo Sblendido

Green & Green S.r.l.
Via V. Arleri, snc,
07026 Rendè (CS) - Italy
P.IVA 02900010782
Ph. (+39) 0984 846295
Fax (+39) 0984 121420
info@greengreen.it
www.greengreen.it

DD	17/06/2022	PRIMA EMISSIONE	G.A.	M.B.	L.S.
REV.	DATE	DESCRIPTION	PREPARED	CHECKED	APPROVED

IMPIANTO EOLICO DI 31 MW IN LOCALITA' "FERRALZOS"
COMUNI DI SUNI, SAGAMA E SCANO DI MONTIFERRO (OR), SINDIA E MACOMER (NU)

Wind Energy Suni srl

PROGETTO: DEFINITIVO

NOTE FILE: C:\318-0001\DW04700_Carta del vincolo idrogeologico R.D. 3267\23.pdf

FORMATO: A0	SCALA: 1:10.000	SCALA PLOT: 1:1	FOGLIO: 2 di 2
-------------	-----------------	-----------------	----------------

TITOLO: Carta del vincolo idrogeologico R.D. 3267/23

CODICE ELABORATO			
IMPIANTO	TRC	TRP	REVISIONE
C21B1LN001	DW	04700	

green & green
WE ENGINEERING

