




Regione del Veneto

Progettazione, costruzione e gestione Itinerario della Valsugana Valbrenta - Bassano Superstrada a pedaggio

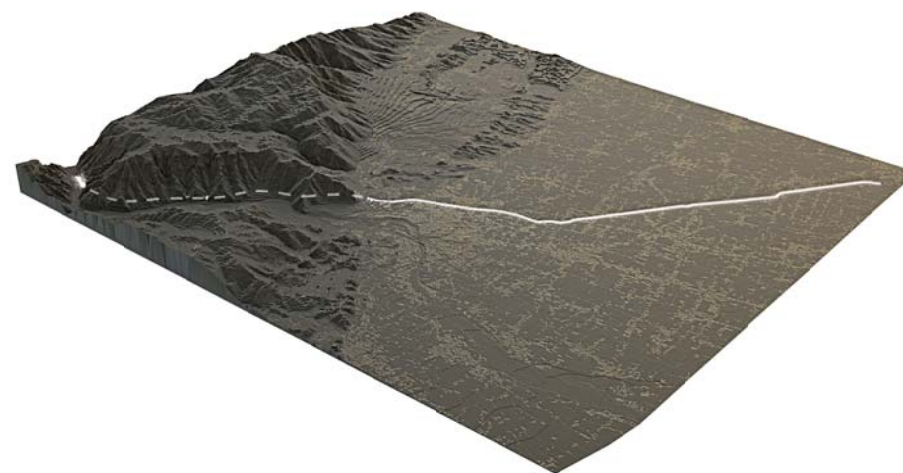

PROPOSTA DI FINANZA DI PROGETTO

ai sensi della L.R.V. n° 15 / 2002 e D.Lgs n° 163 / 2006
avviso BURV n° 71 del 28/08/2009

PROGETTO PRELIMINARE

INTEGRAZIONI - GIUGNO 2012

PROPONENTE: COSTITUENDO CONSORZIO TRA



PROGETTAZIONE:



Sistema di esazione a cura di:



RESPONSABILE INTEGRAZIONE PRESTAZIONI SPECIALISTICHE
Dott. Ing. Gianfranco ZOLETTO

INTEGRAZIONI PROGETTO PRELIMINARE A CURA DI:



PROGETTO PRELIMINARE SEZIONI TRASVERSALI

Sezioni trasversali


ALL. N.
B.13.00.ST.01

SCALA:
1:200

DATA:
Giugno 2012

COMMESSA:
ACSF291C.000\C

REVISIONE	DATA	DESCRIZIONE	REDATTO	CONTROLLATO	AUTORIZZATO
0	Giugno 2012	Integrazione per Adeguamento del Progetto Preliminare al DPR 207/10	A. Spinella	R. Tonin	G. De Stavola

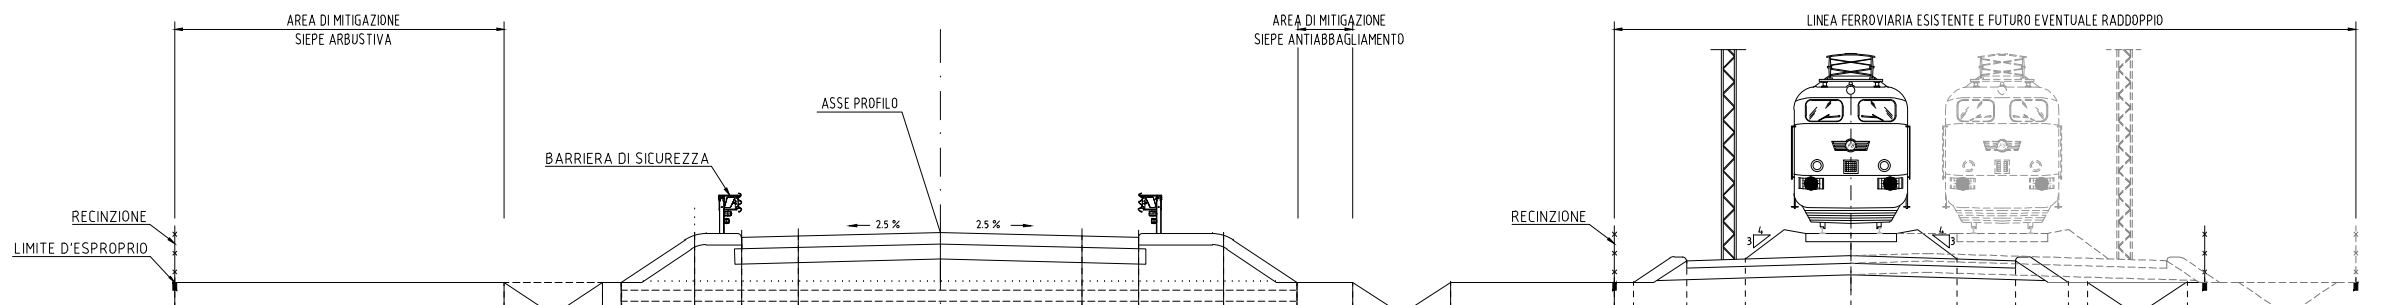

SEZIONE N. 1
OPERA COMP. TRATTO SUD

PROGRESSIVA= 1+750


SCALA = 1:200

Q.R. =40.00


QUOTE PROGETTO	47.825	47.825	47.125	47.125	47.825	49.068	49.015	49.052	49.146	49.052	49.015	49.068	47.846	47.846	47.146	49.146	47.846														
QUOTE TERRENO	47.825	47.825	47.825	47.825	47.825	47.825	47.825	47.825	47.825	47.825	47.825	47.825	47.825	47.825	47.825	47.825	47.825	48.424	48.470	49.146	48.470	48.424	47.846	47.846	47.146	47.146	47.846				
DISTANZE PARZIALI PROGETTO		8.71	1.05	0.50	1.05	0.50	1.93	1.25	1.50	3.75	3.75	1.50	2.25	1.90	1.50	1.05	0.50	1.05	4.33												
DISTANZE PROGRESSIVE PROGETTO	20.25		11.53	10.48	9.98	8.93	8.43	6.50	5.25	3.75	0.00	3.75	5.25	6.50	8.40	9.90	10.95	11.45	12.50	16.83											
DISTANZE PROGRESSIVE TERRENO	20.25		11.53	10.48	9.98	8.93	8.43	6.50	5.25	3.75	0.00	3.75	5.25	6.50	8.40	9.90	10.95	11.45	12.50	16.83	17.33	17.76	20.31	23.11	25.91	27.46	27.87	28.37	29.42	29.92	31.02

SEZIONE N. 2
OPERA COMP. TRATTO NORD

PROGRESSIVA= 2+750
SCALA = 1:200
Q.R. =80.00

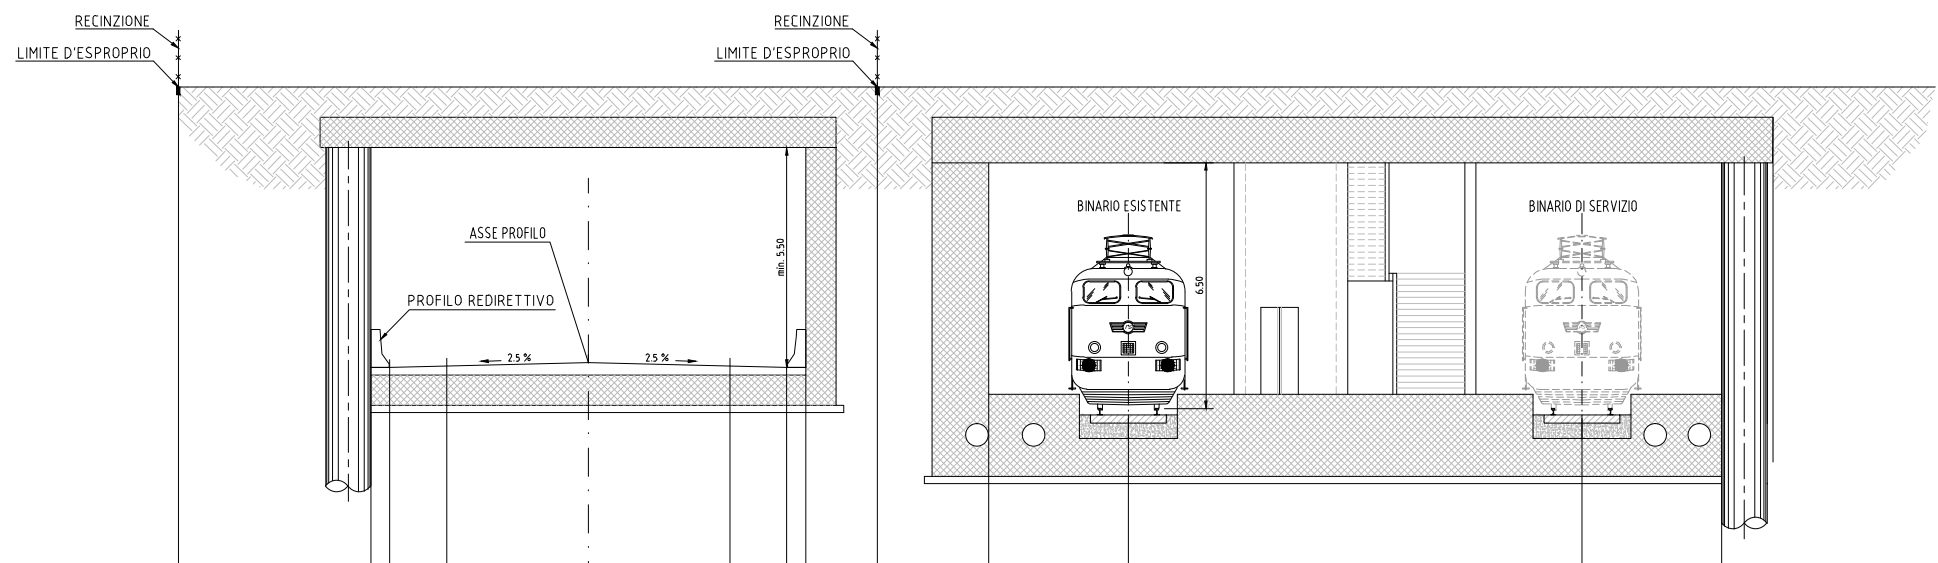


QUOTE PROGETTO		93.222		85.528	85.528	85.565		85.659		85.565	85.528	85.528	93.222		84.819	84.269		84.269		84.819
QUOTE TERRENO		93.222		93.222	93.222	93.222		93.222		93.222	93.222	93.222	93.222		93.222	93.222		93.222		93.222
DISTANZE PARZIALI PROGETTO			5.10	0.50	1.50	3.75		3.75		1.50	0.50	1.90	2.94		3.70		12.00		3.70	
DISTANZE PROGRESSIVE PROGETTO		10.85		5.75	5.25	3.75		0.00		3.75	5.25	5.75	7.65		10.59	14.29		26.29		29.99
DISTANZE PROGRESSIVE TERRENO		10.85		5.75	5.25	3.75		0.00		3.75	5.25	5.75	7.65		10.59	14.29		26.29		29.99

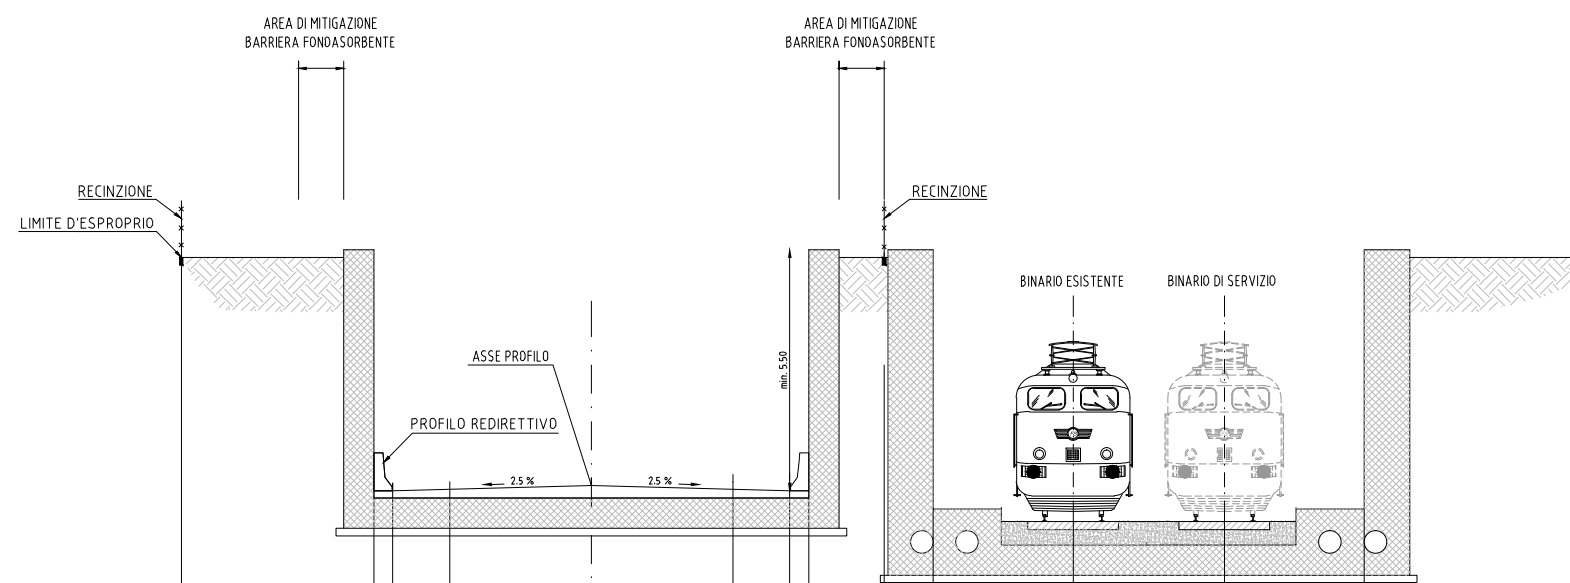

SEZIONE N. 2
 OPERA COMP. TRATTO NORD
 PROGRESSIVA = 3+250
 SCALA = 1:200
 Q.R. = 80.00

QUOTE PROGETTO																							
QUOTE TERRENO	95.790	95.790	89.622 95.790	89.622 95.790	95.790	89.659	95.790	89.753	95.790	89.659	89.622 95.790	89.622 95.790	95.790	95.790	89.136	88.804	88.804	88.804	88.804	89.136	95.790	95.790	
DISTANZE PARZIALI PROGETTO			5.10	0.50	1.50	3.75			3.75		1.50	0.50	2.00	1.30	3.70								
DISTANZE PROGRESSIVE PROGETTO	10.85	5.75	5.25	3.75	0.00				3.75		5.25	5.75	7.65	8.95	12.65								
DISTANZE PROGRESSIVE TERRENO	10.85	5.75	5.25	3.75	0.00				3.75		5.25	5.75	7.65	8.95	12.65								

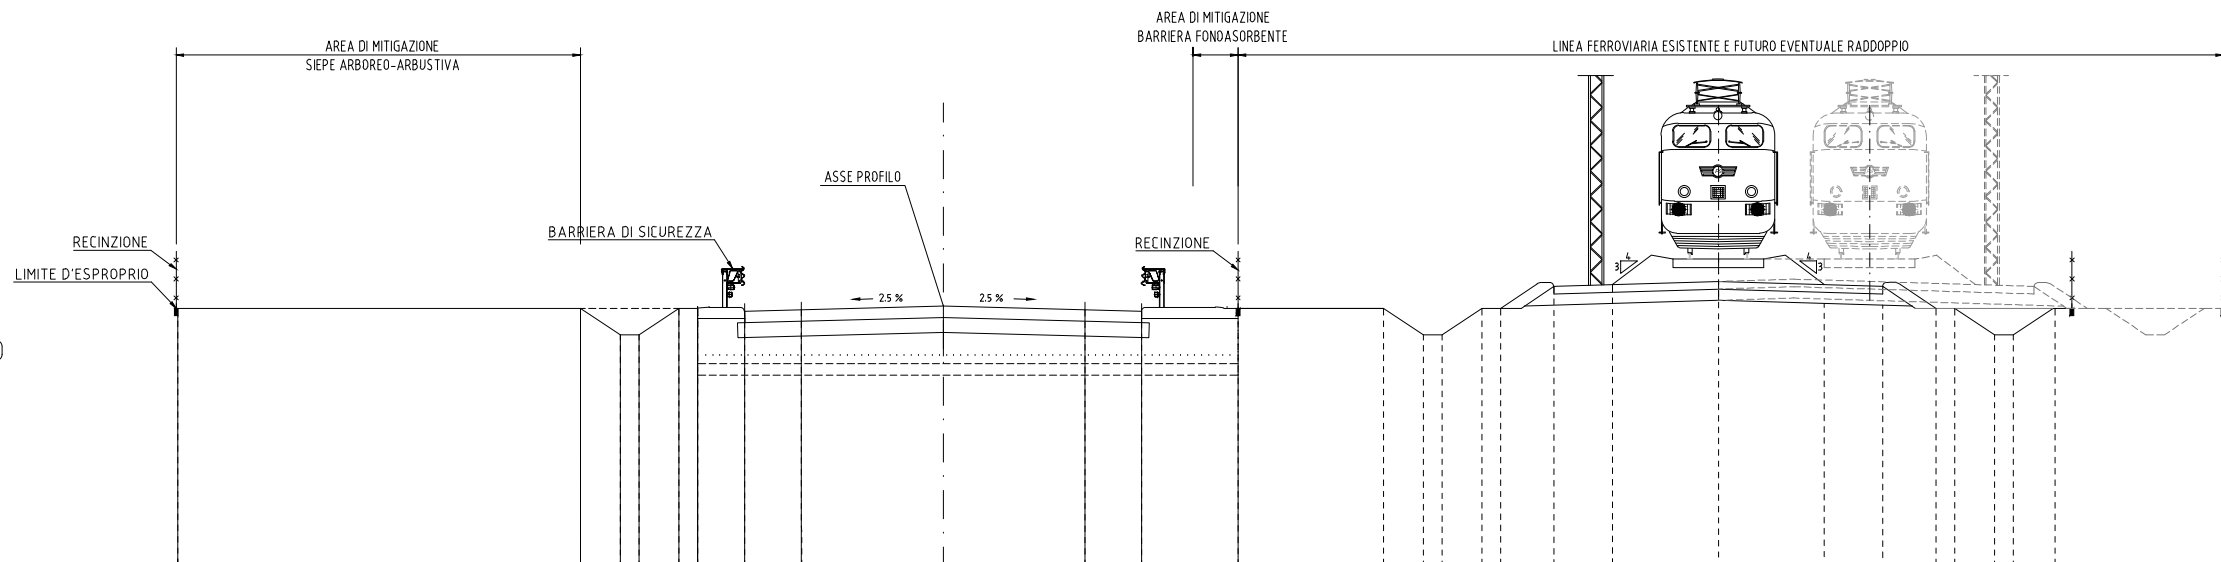

SEZIONE N. 4
OPERA COMP. TRATTO NORD

PROGRESSIVA = 3+450
SCALA = 1:200
Q.R. = 90.00


QUOTE PROGETTO	96.827	96.827	96.127	96.127	96.827	49.068	96.752	96.789	96.883	96.789	96.752	96.827								
QUOTE TERRENO	96.827	96.827	96.827	96.827	96.827	96.827	96.827	96.827	96.827	96.827	96.827	96.827	96.827	96.827	96.827	96.827	96.827	96.827	96.827	96.827
DISTANZE PARZIALI PROGETTO		10.65	1.05	0.50	1.05	1.25	1.50		3.75		3.75	1.50	2.55							
DISTANZE PROGRESSIVE PROGETTO	20.25		9.60	8.55	8.05	7.00	6.50	5.25	3.75	0.00	3.75	5.25	7.80							
DISTANZE PROGRESSIVE TERRENO	20.25		9.60	8.55	8.05	7.00	6.50	5.25	3.75	0.00	3.75	5.25	7.80	16.83	17.33	17.76	20.31	23.11	25.91	27.46

SEZIONE N. 5.1
OPERA COMP. TRATTO NORD


PROGRESSIVA= 4+200

SCALA = 1:200

Q.R. =100.00

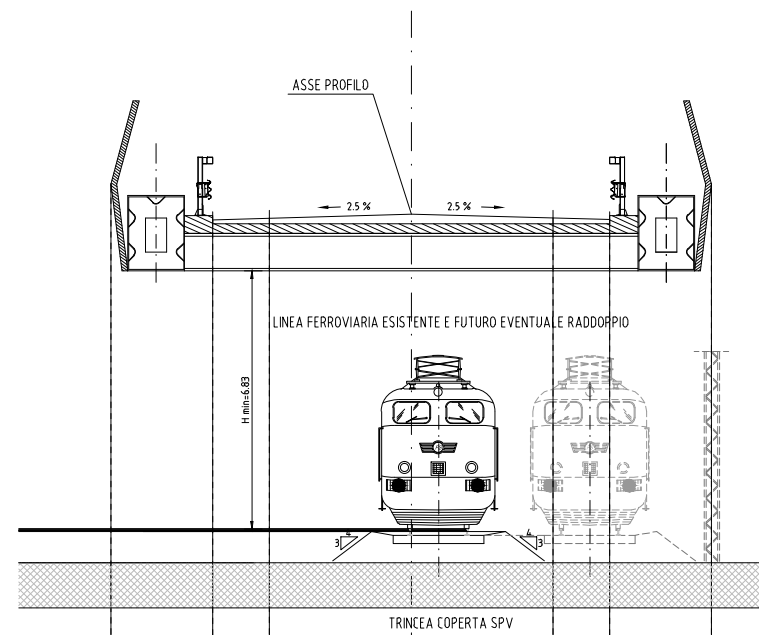


QUOTE PROGETTO		112.570	96.827	111.639	111.770	111.676	111.639	112.570
QUOTE TERRENO		102.560	102.560	102.560	103.280	102.560	102.560	102.560
DISTANZE PARZIALI PROGETTO			2.70	1.50	3.75	3.75	1.50	2.70
DISTANZE PROGRESSIVE PROGETTO		20.25	5.25	3.75	0.00	3.75	5.25	20.25
DISTANZE PROGRESSIVE TERRENO		20.25	5.25	3.75	0.00	3.75	5.25	20.25

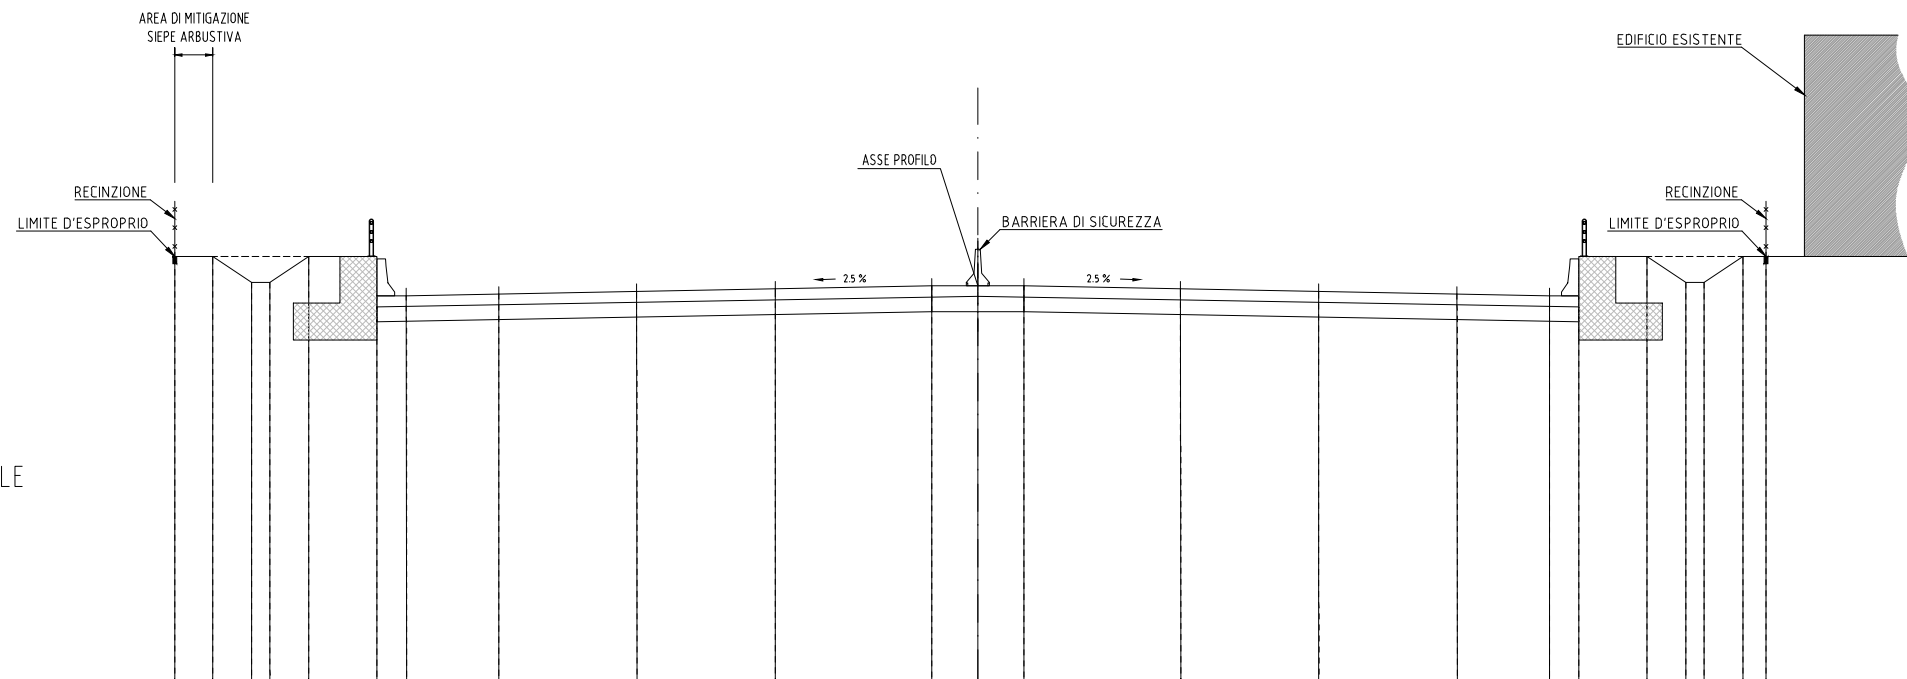

SEZIONE N. 6
OPERA ASSE PRINCIPALE

PROGRESSIVA= 0+600
SCALA = 1:200
Q.R. =90.00

QUOTE PROGETTO		101.215	101.215	100.962	100.962	101.215	100.600	100.600	100.646		100.715	100.784	100.862	100.862	100.862		100.784	100.715	100.646	100.600	100.600	101.215	100.962	100.962	101.215	101.215		
QUOTE TERRENO		101.215	101.215	
DISTANZE PARZIALI PROGETTO		1.03	1.05	0.50	1.05	1.85	0.80	2.50	3.75	3.75	4.25	1.25	1.25	4.25	3.75	3.75	2.50	0.80	1.85	1.05	0.50	1.05	0.63					
DISTANZE PROGRESSIVE PROGETTO		21.78	20.75	19.70	19.20	18.15	16.30	15.50	13.00		9.25	5.50	1.25	0.00	1.25	5.50	9.25	13.00	15.50	16.30	18.15	19.20	19.70	20.75	21.38			
DISTANZE PROGRESSIVE TERRENO		21.78	20.75	19.70	19.20	18.15	16.30	15.50	13.00		9.25	5.50	1.25	0.00	1.25	5.50	9.25	13.00	15.50	16.30	18.15	19.20	19.70	20.75	21.38			

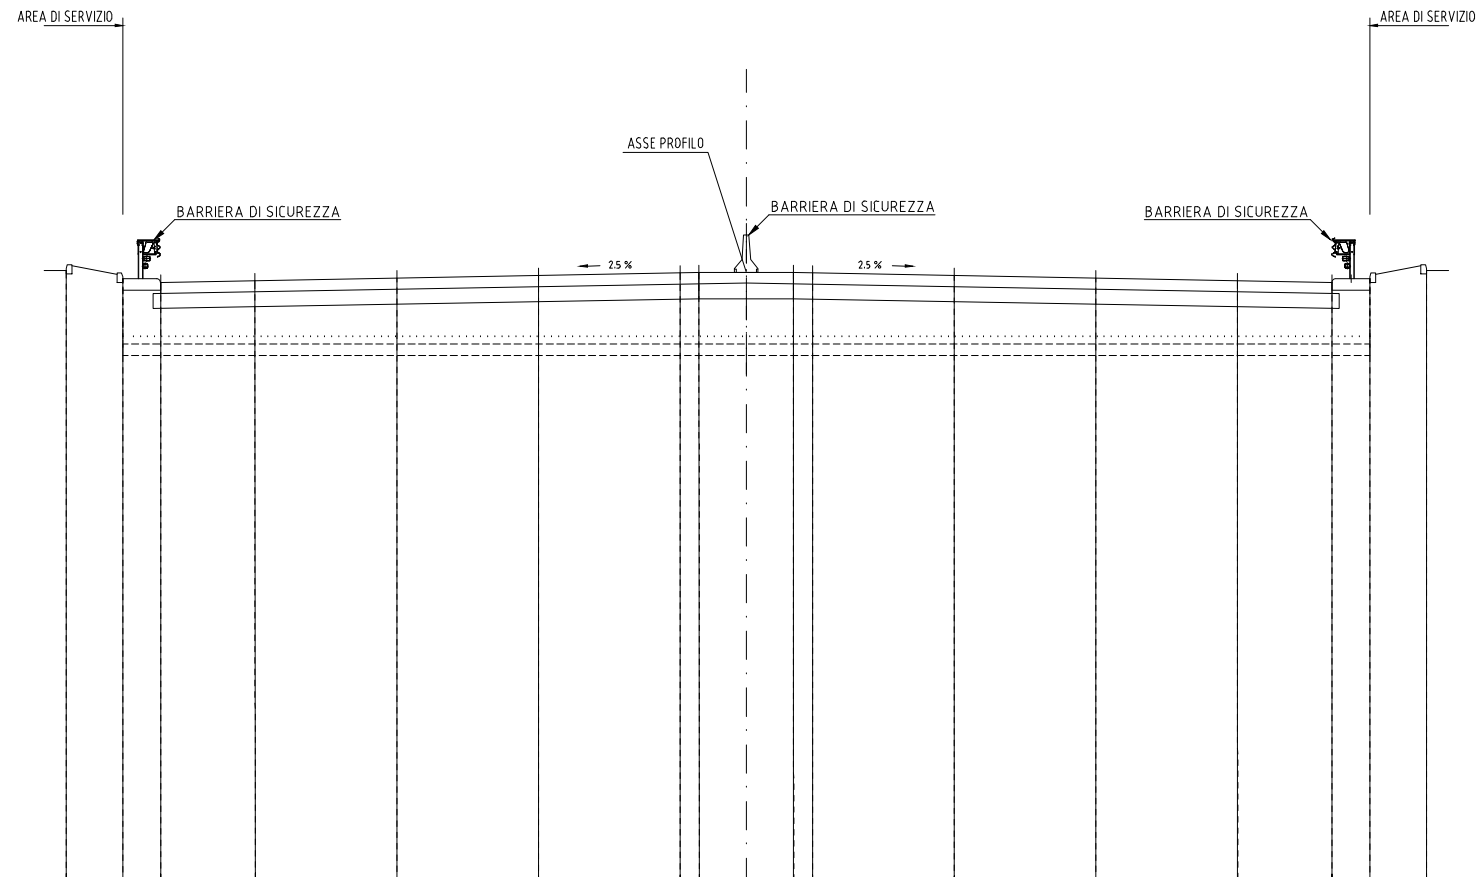

SEZIONE N. 6
 OPERA ASSE PRINCIPALE
 PROGRESSIVA= 0+600
 SCALA = 1:200
 Q.R. =90.00


QUOTE PROGETTO		116.108		115.939		115.839		115.885		115.950		116.030		116.090		116.102		116.102		116.102		116.090		116.030		115.950		115.885		115.839		115.939		116.108
QUOTE TERRENO		116.162		116.162		116.162		116.162		116.162		116.162		116.162		116.162		116.162		116.162		116.162		116.162		116.162		116.162		116.162		116.162		116.162
DISTANZE PARZIALI PROGETTO		1.50	1.00	2.50	3.75	3.75	3.75	0.50	1.25	1.25	0.50	3.75	3.75	3.75	2.50	1.00	1.50																	
DISTANZE PROGRESSIVE PROGETTO		18.00	16.50	15.50	13.00	9.25	5.50	1.75	1.25	0.00	1.25	1.75	5.50	9.25	13.00	15.50	16.50	18.00																
DISTANZE PROGRESSIVE TERRENO		18.00	16.50	15.50	13.00	9.25	5.50	1.75	1.25	0.00	1.25	1.75	5.50	9.25	13.00	15.50	16.50	18.00																

SEZIONE N. 8
OPERA ASSE PRINCIPALE


PROGRESSIVA= 2+800

SCALA = 1:200

Q.R. =110.00

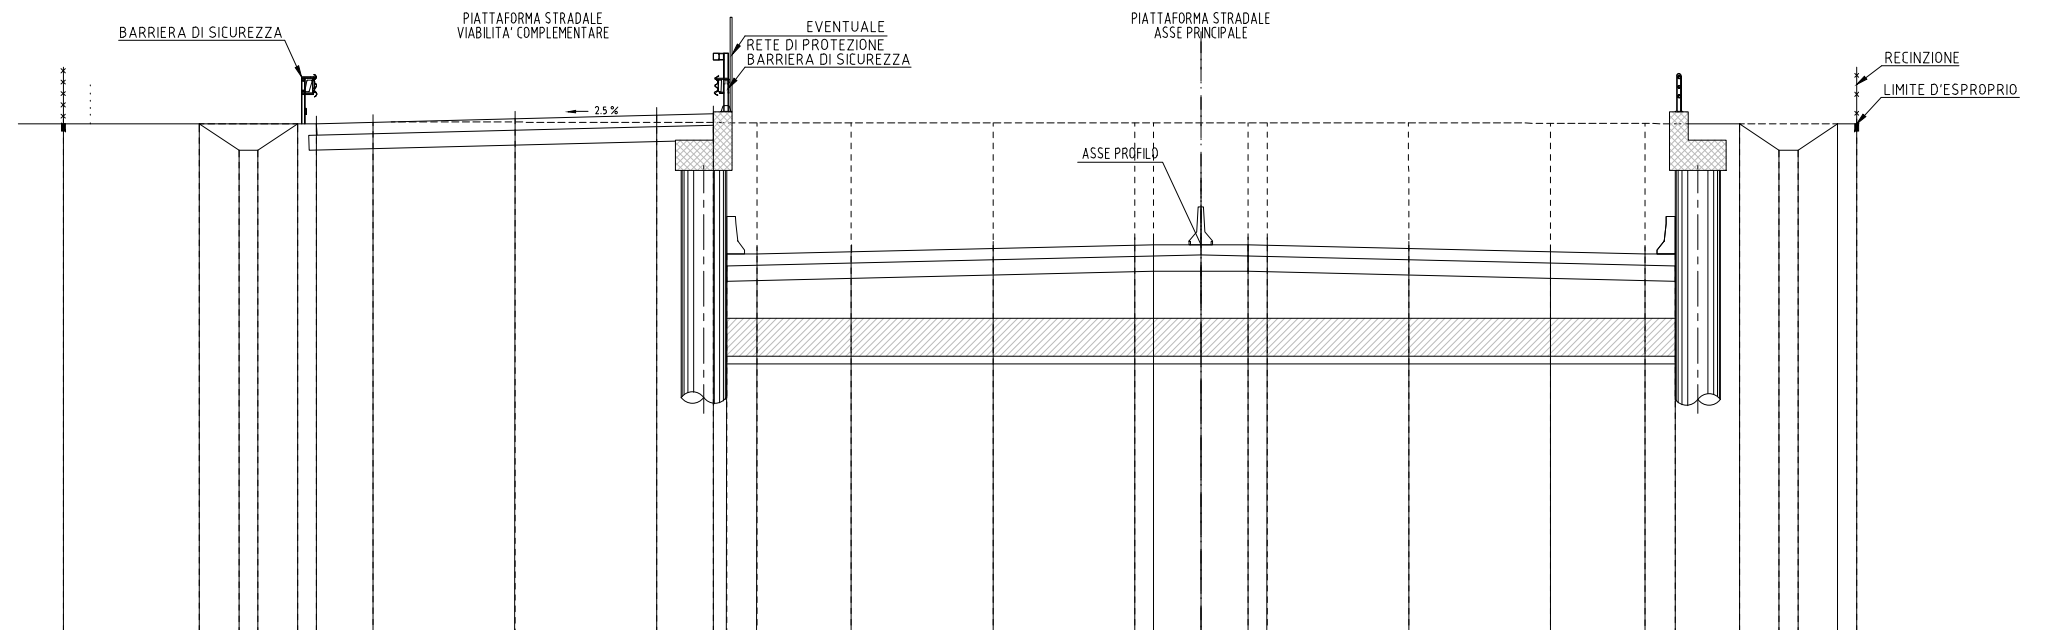


QUOTE PROGETTO		123.798	123.798	100.646	123.798	123.798	123.098	123.798	123.835	123.929	123.798	124.023	124.060	120.341	120.348	120.406	120.493	120.493	120.512	120.592	120.592	120.592	120.512	120.493	120.406	120.348	100.646	123.798	123.098	123.798	123.798	
QUOTE TERRENO		123.798	123.798	
DISTANZE PARZIALI PROGETTO		3.60	1.05	0.50	1.05	1.50	3.75	3.75	1.50	0.35	0.80	2.50	3.75	3.75	0.50	1.25	1.25	0.50	3.75	3.75	2.50	0.80	1.70	1.05	0.50	1.05	0.50	16.85	17.35			
DISTANZE PROGRESSIVE PROGETTO		30.10	26.45	25.40	24.90	23.90	23.40	21.90	18.15	14.40	12.90	12.40	11.75	9.25	5.50	1.75	1.25	0.00	1.25	1.75	5.50	9.25	11.74	12.55	14.25	15.30	15.80	16.85	17.35			
DISTANZE PROGRESSIVE TERRENO		30.10	26.45	25.40	24.90	23.90	23.40	21.90	18.15	14.40	12.90	12.40	11.75	9.25	5.50	1.75	1.25	0.00	1.25	1.75	5.50	9.25	11.74	12.55	14.25	15.30	15.80	16.85	17.35			

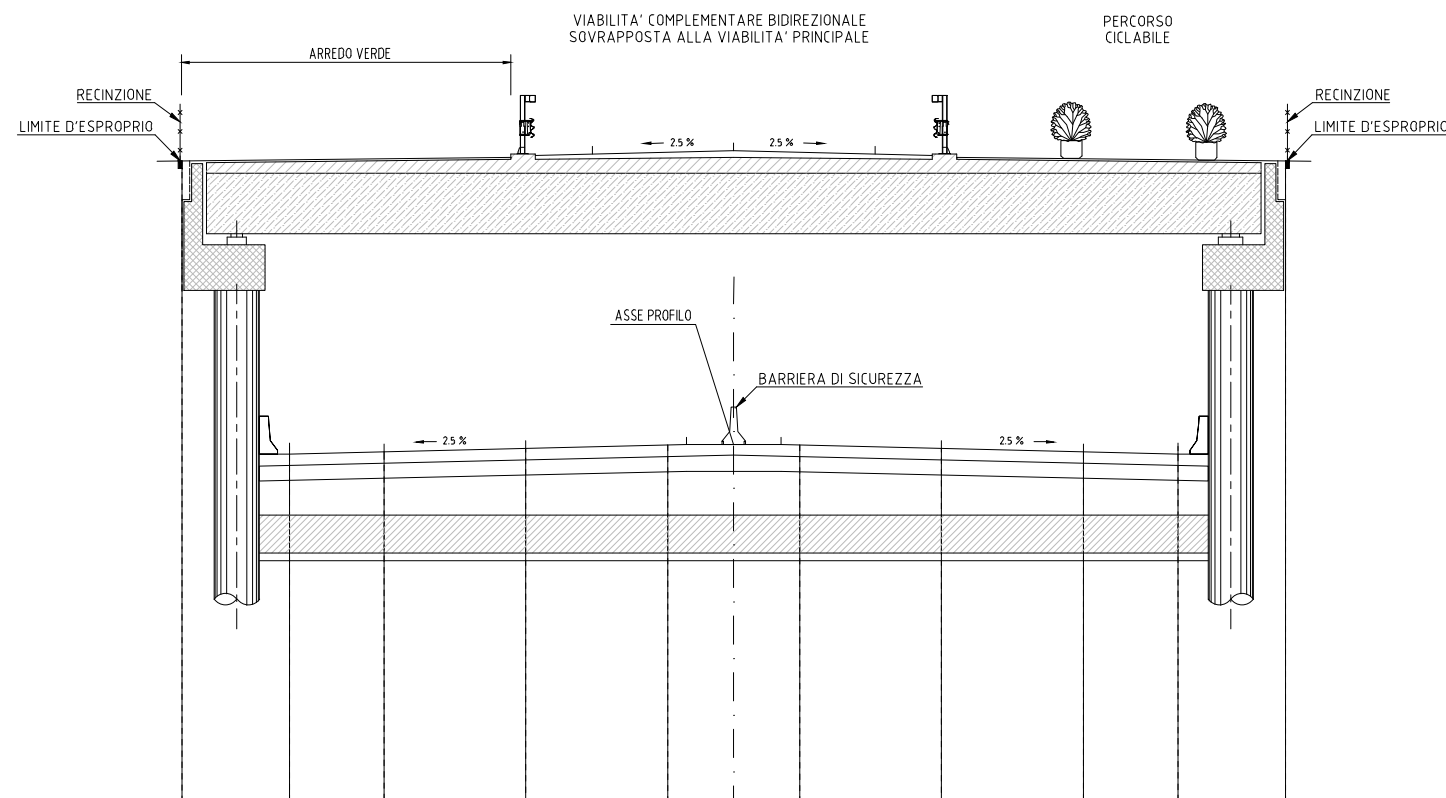

SEZIONE N. 9
OPERA ASSE PRINCIPALE

PROGRESSIVA 3+330
SCALA = 1:200
Q.R. = 110


QUOTE PROGETTO		127.261	119.506	119.564	119.651	119.738	119.750	119.738	119.651	119.564	119.506	127.261
QUOTE TERRENO		117.250	117.250	117.250	117.250	117.250	117.250	117.250	117.250	117.250	117.250	117.250
DISTANZE PARZIALI PROGETTO			2.85	2.50	3.75	3.75	1.75	1.75	3.75	3.75	2.50	2.85
DISTANZE PROGRESSIVE PROGETTO		14.60	11.75	9.25	5.50	1.75	0.00	1.75	5.50	9.25	11.75	14.60
DISTANZE TERRENO		14.45	11.75	9.25	5.50	1.75	0.00	1.75	5.50	9.25	11.75	14.45

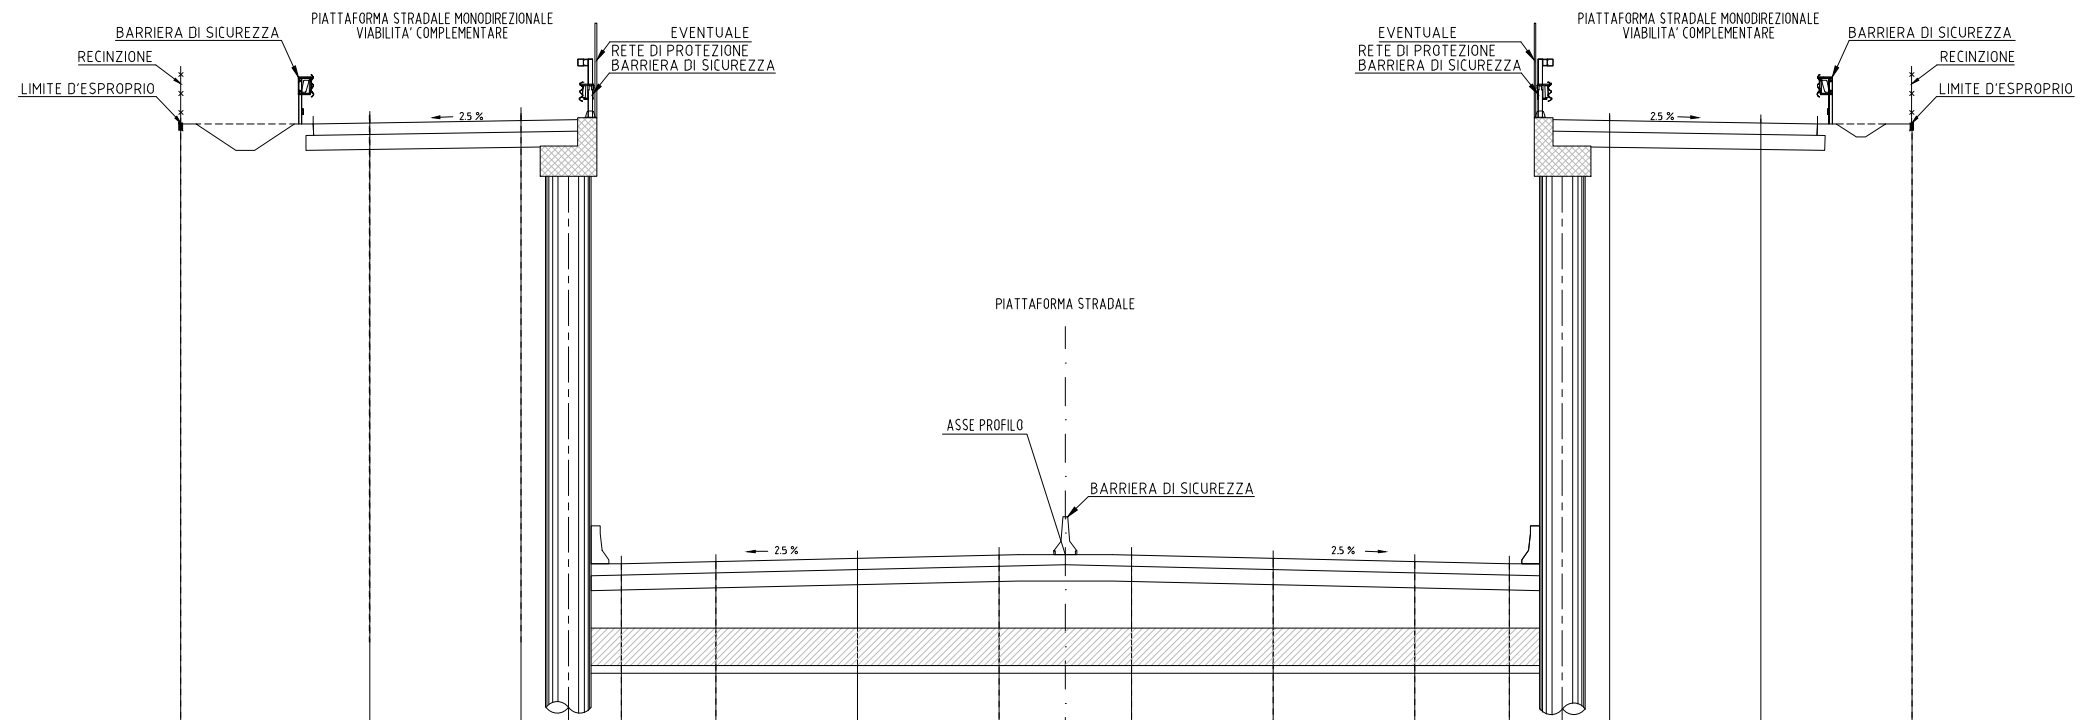

SEZIONE N. 10
OPERA ASSE PRINCIPALE

PROGRESSIVA 3+750
SCALA = 1:200
Q.R. =110

QUOTE PROGETTO		133.820	133.870	133.920	122.159	122.203	122.297	122.391	122.403	122.391	122.297	122.203	122.159	133.920	133.870	133.820
QUOTE TERRENO		133.820	133.820	133.820	133.820	133.820	133.820	133.820	133.820	133.820	133.820	133.820	133.820	133.820	133.820	133.820
DISTANZE PARZIALI PROGETTO		5.00	4.00	2.65	2.50	3.75	3.75	1.75	1.75	3.75	3.75	2.50	2.65	4.00	5.00	
DISTANZE PROGRESSIVE PROGETTO		23.40	18.40	14.40	11.75	9.25	5.50	1.75	0.00	1.75	5.50	9.25	11.75	14.40	18.40	22.40
DISTANZE TERRENO		23.40	18.40	14.40	11.75	9.25	5.50	1.75	0.00	1.75	5.50	9.25	11.75	14.40	18.40	22.40

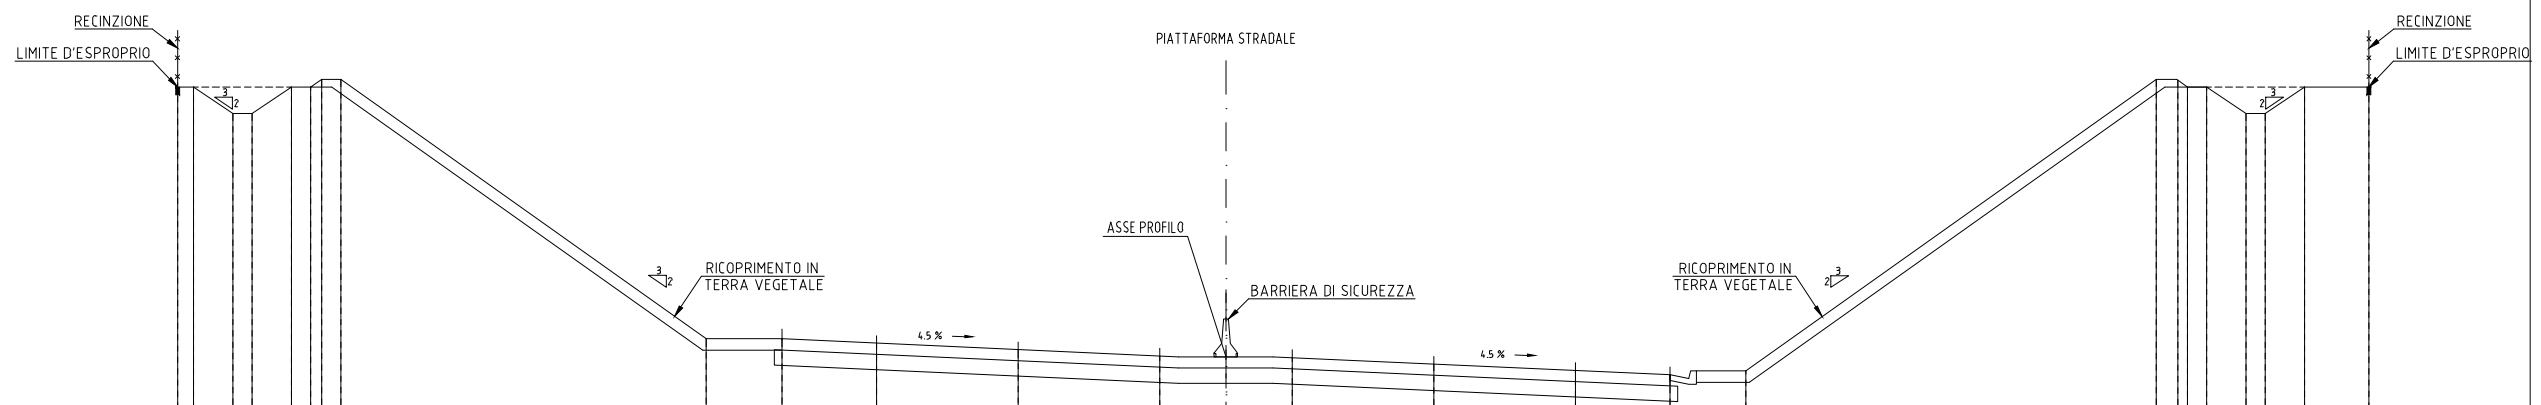


SEZIONE N. 11
 OPERA ASSE PRINCIPALE
 PROGRESSIVA 5+950
 SCALA = 1:200
 Q.R. = 14.0


QUOTE PROGETTO		156.827	156.827	156.827	156.827	150.168	150.168	150.055	149.887	149.718	149.696	149.696	149.696	149.696	149.696	157.027	157.027	156.827	156.827	156.827	156.827	156.827		
QUOTE TERRENO		156.827	156.827	156.827	156.827	156.827	156.827	156.827	156.827	156.827	156.827	156.827	156.827	156.827	156.827	156.827	156.827	156.827	156.827	156.827	156.827	156.827		
DISTANZE PARZIALI PROGETTO		0.42	1.05	0.50	1.05	9.67	2.00	2.50	3.75	3.75	1.75	1.75	3.75	3.75	2.50	2.00	10.87	0.57	0.46	0.50	1.05	1.05	1.70	
DISTANZE PROGRESSIVE PROGETTO		27.74	27.32	26.27	25.77	13.75	11.75	9.25	5.50	1.75	0.00	1.75	5.50	9.25	11.75	13.75	24.62	25.18	25.44	25.94	26.99	27.49	28.54	30.24
DISTANZE TERRENO		21.56	25.62	24.57	24.07	13.75	11.75	9.25	5.50	1.75	0.00	1.75	5.50	9.25	11.75	13.75	21.72	22.22	22.52	23.52	24.07	24.57	25.62	26.18

SEZIONE N. 12
OPERA ASSE PRINCIPALE

PROGRESSIVA 6+450
SCALA = 1:200
Q.R. =150

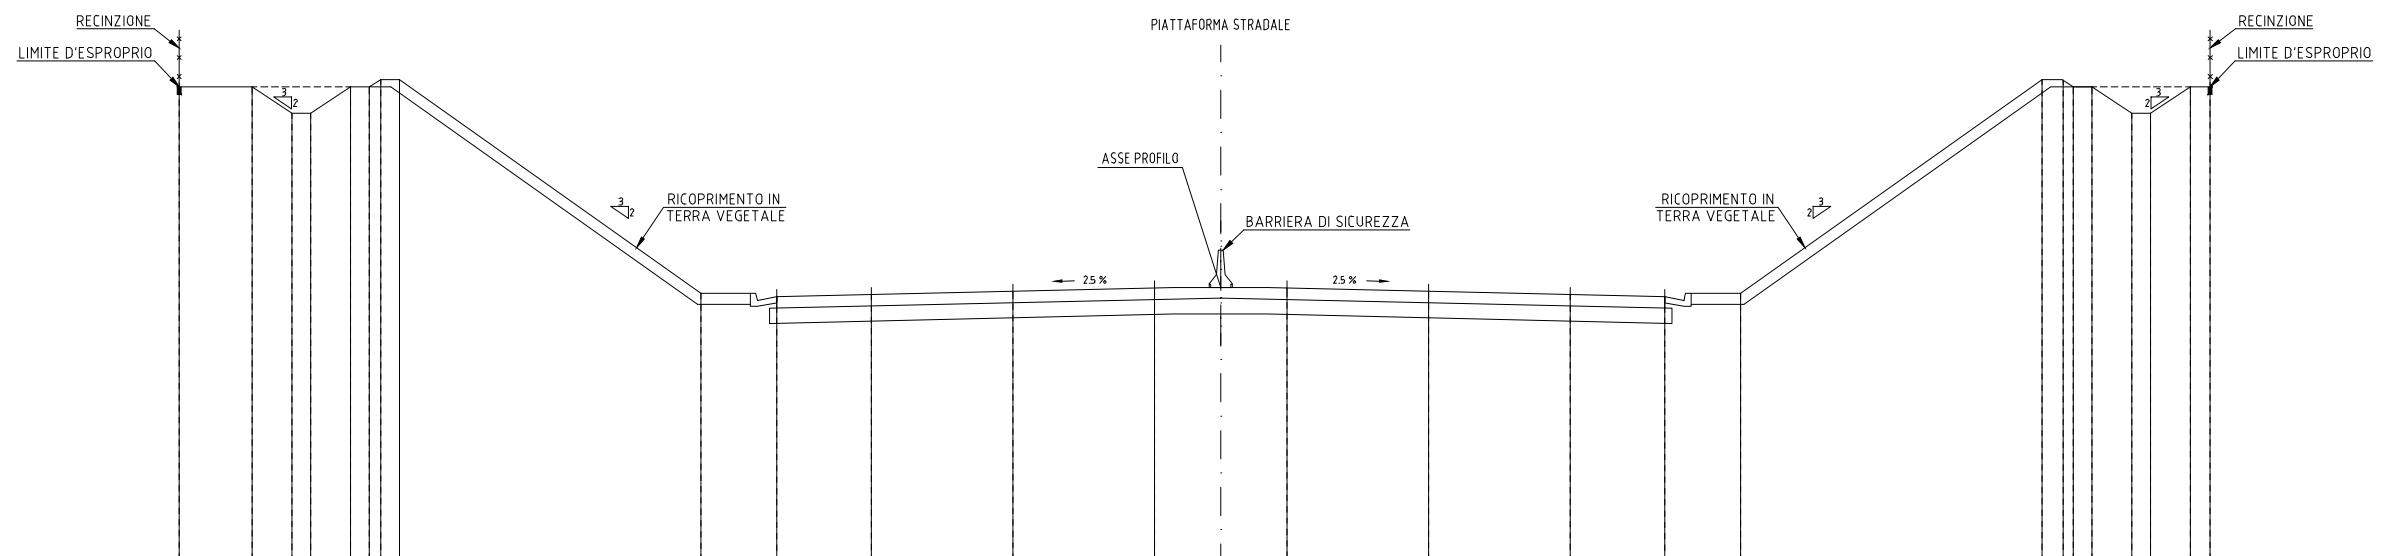


QUOTE PROGETTO	162.520	162.520	162.520	161.820	161.820	162.520	162.520	162.720	162.520	157.065	156.968	157.012	157.106	157.199	157.212	157.199	157.106	157.012	156.968	157.065	162.720	162.720	162.520	162.520	161.820	161.820	162.520	162.520
QUOTE TERRENO	162.520	162.520	162.520	161.820	161.820	162.520	162.520	162.720	162.520	157.065	156.968	157.012	157.106	157.199	157.212	157.199	157.106	157.012	156.968	157.065	162.720	162.720	162.520	162.520	161.820	161.820	162.520	162.520
DISTANZE PARZIALI PROGETTO		1.93	1.05	0.50	1.05	0.50	0.50	0.50	7.97	2.00	2.50	3.75	3.75	1.75	1.75	3.75	3.75	2.50	2.00	7.98	0.57	0.75	0.50	1.05	1.05	0.53		
DISTANZE PARZIALI PROGETTO	27.56	25.62	24.57	24.07	23.02	22.52	22.22	21.72	13.75	11.75	9.25	5.50	1.75	0.00	1.75	5.50	9.25	11.75	13.75	21.72	22.22	22.52	23.52	24.07	24.57	25.62	26.18	
DISTANZE TERRENO	27.56	25.62	24.57	24.07	23.02	22.52	22.22	21.72	13.75	11.75	9.25	5.50	1.75	0.00	1.75	5.50	9.25	11.75	13.75	21.72	22.22	22.52	23.52	24.07	24.57	25.62	26.18	

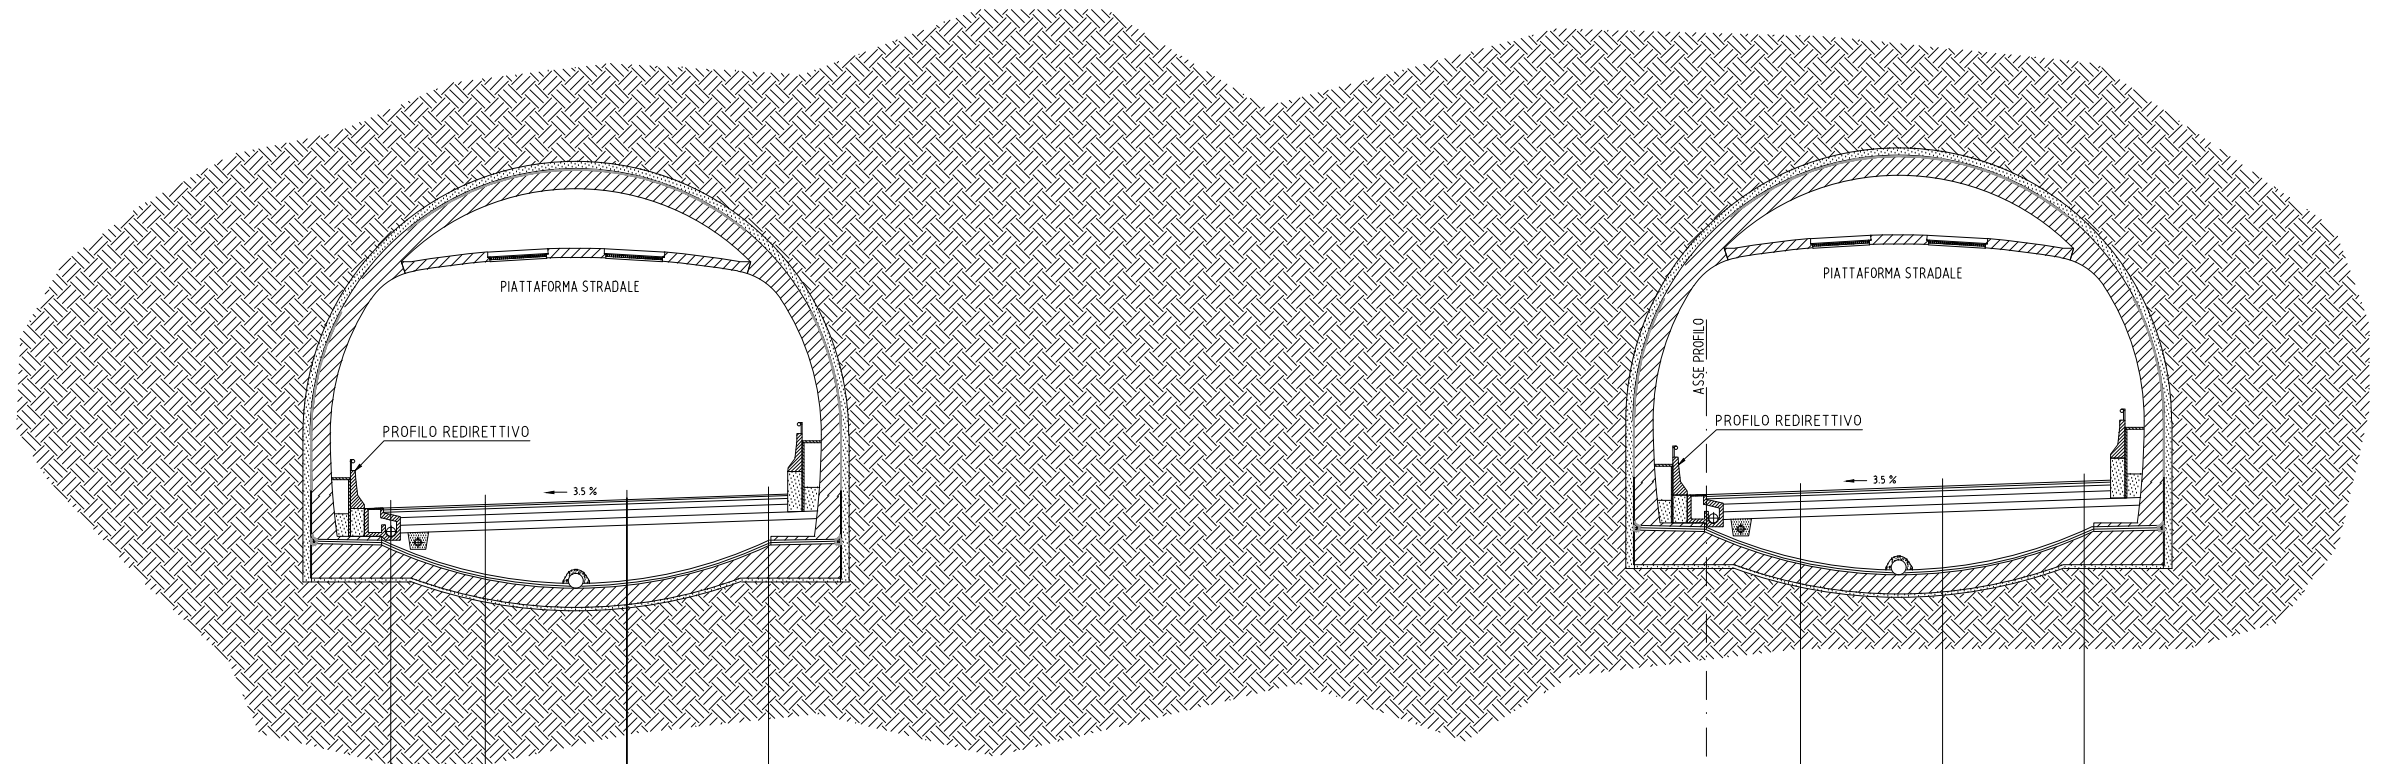

SEZIONE N. 13
ASSE PRINCIPALE

PROGRESSIVA 7+600
SCALA = 1:200
Q.R. = 180.00


QUOTE PROGETTO		638.440 - 191.362	638.440 - 191.502	638.440 - 191.620	638.440 - 191.712		638.440 - 191.712	638.440 - 191.799	638.440 - 191.930	638.440 - 192.062	
QUOTE TERRENO		638.440 - 191.362	638.440 - 191.502	638.440 - 191.620	638.440 - 191.712		638.440 - 191.712	638.440 - 191.799	638.440 - 191.930	638.440 - 192.062	
DISTANZE PARZIALI PROGETTO		2.50	3.75	3.75			2.50	3.75	3.75		
DISTANZE PROGRESSIVE PROGETTO		34.81	31.06	27.31	24.81		0.00	2.50	6.25	10.00	
DISTANZE PROGRESSIVE TERRENO		34.81	31.06	27.31	24.81		0.00	2.50	6.25	10.00	

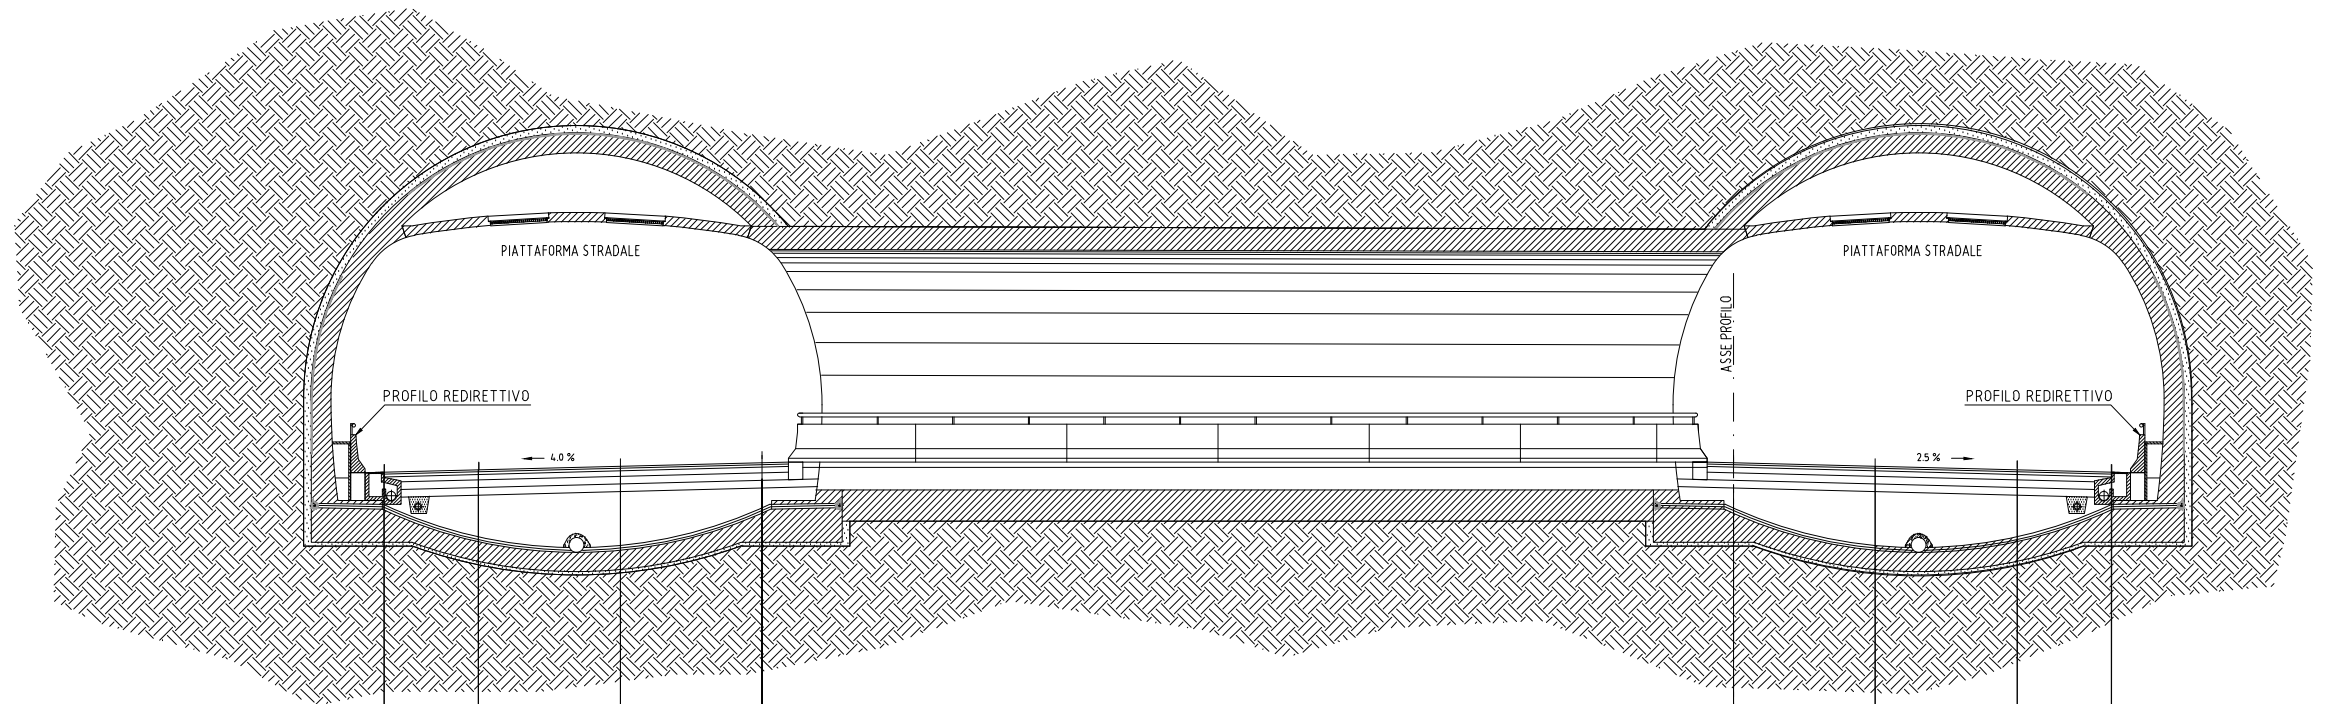

SEZIONE N. 14
ASSE PRINCIPALE

PROGRESSIVA 8+320
SCALA = 1:200
Q.R. =200.00




QUOTE PROGETTO		597.020 - 213.250	597.020 - 213.210	597.020 - 213.100	597.020 - 213.000		597.020 - 213.000	597.020 - 213.100	597.020 - 213.210	597.020 - 213.250	
QUOTE TERRENO		597.020	597.020	597.020	597.020		597.020	597.020	597.020	597.020	
DISTANZE PARZIALI PROGETTO			2.50	3.75	3.75			3.75	3.75	2.50	
DISTANZE PROGRESSIVE PROGETTO		35.70	33.20	29.40	25.70		0.00	2.50	6.25	10.00	
DISTANZE PROGRESSIVE TERRENO		35.70	33.20	29.40	25.70		0.00	2.50	6.25	10.00	

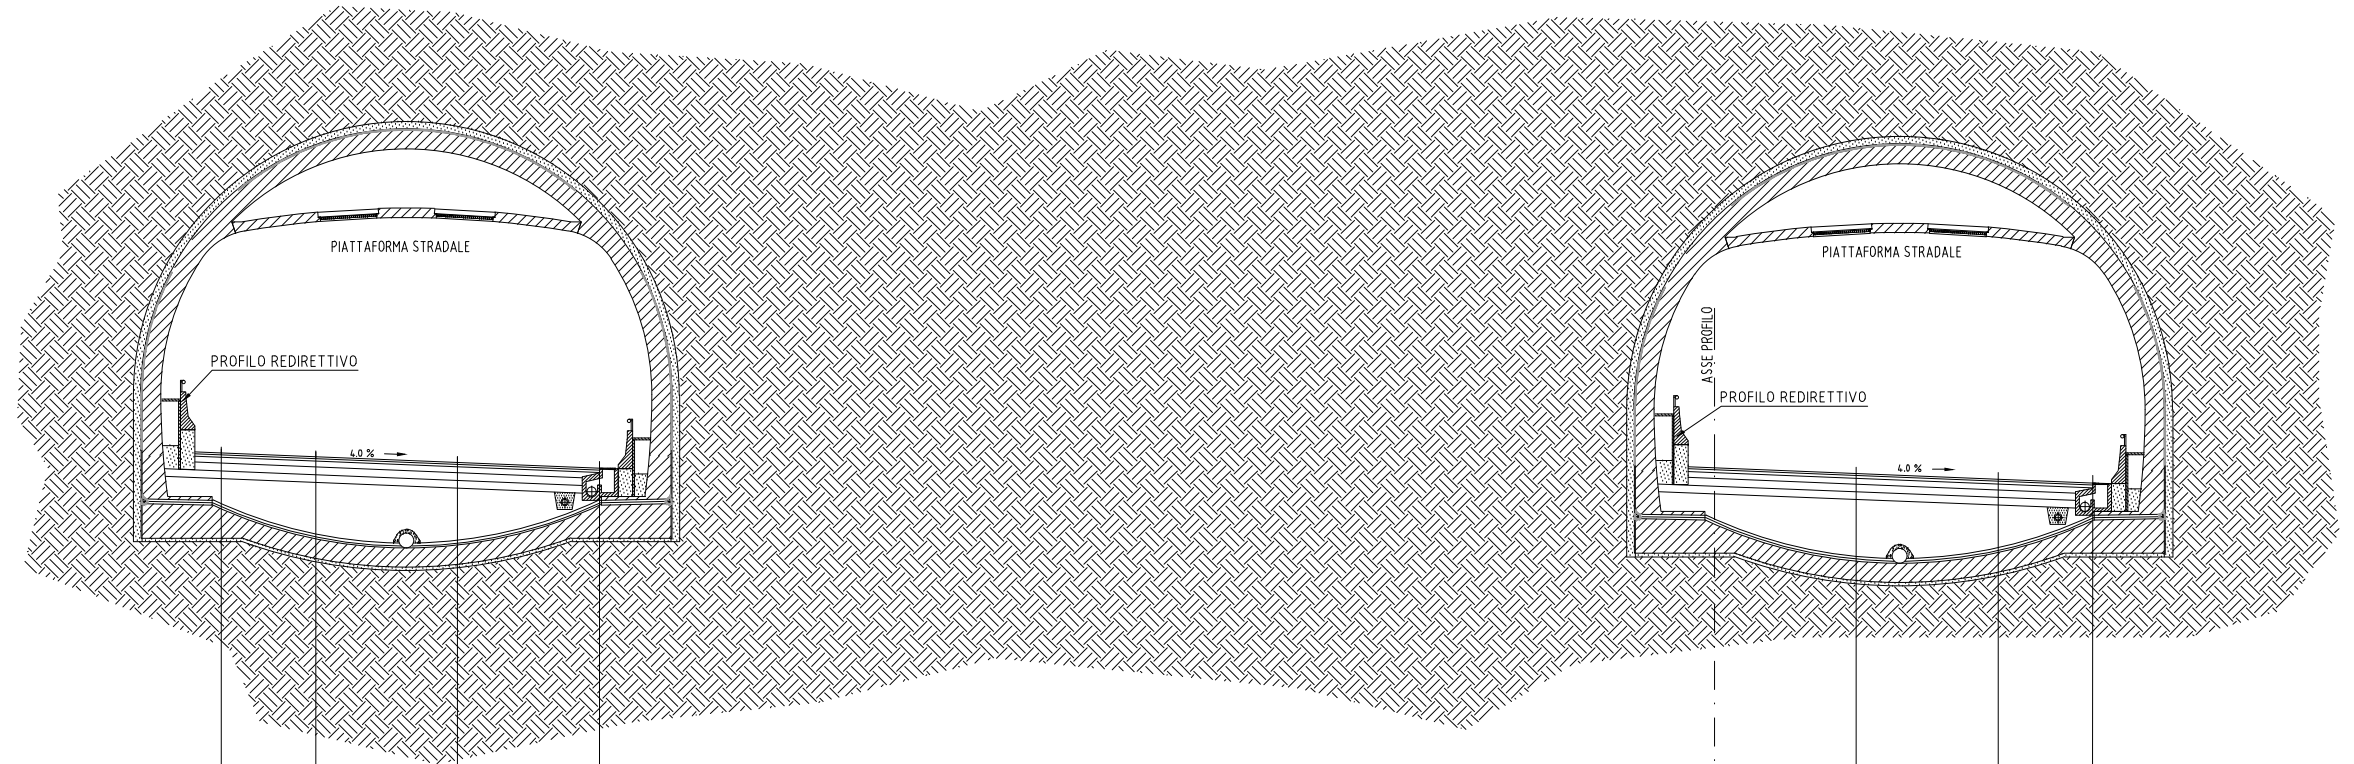

ASSE PRINCIPALE
SEZIONE N. 15

PROGRESSIVA 8+550
SCALA = 1:200
Q.R. =205.00

QUOTE PROGETTO														
QUOTE TERRENO														
DISTANZE PARZIALI PROGETTO														
DISTANZE TERRENO														

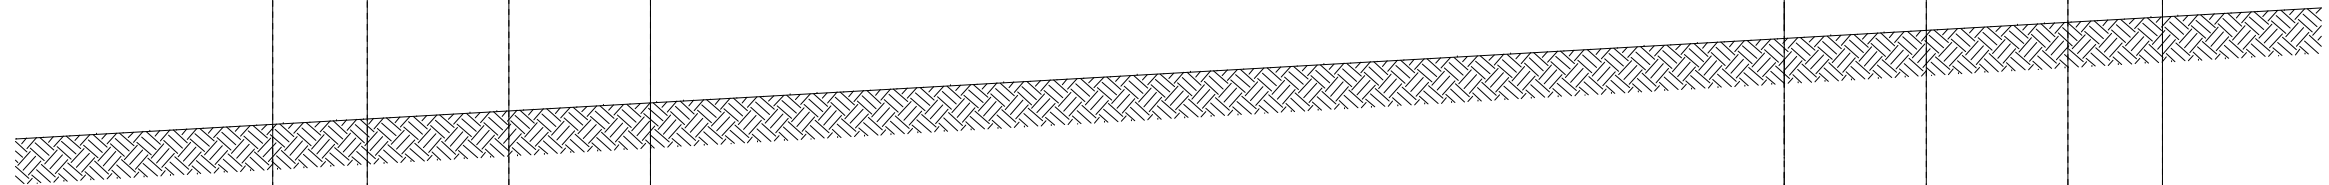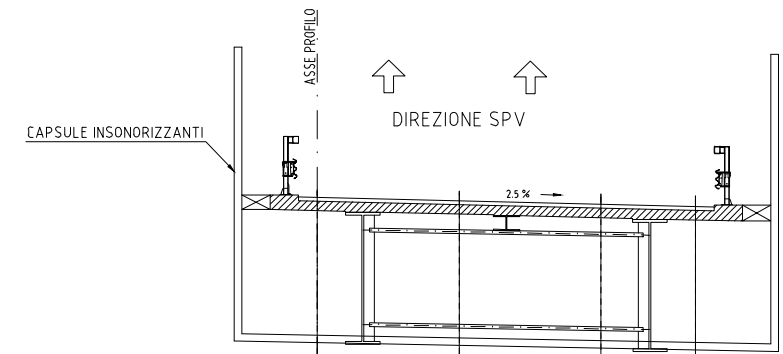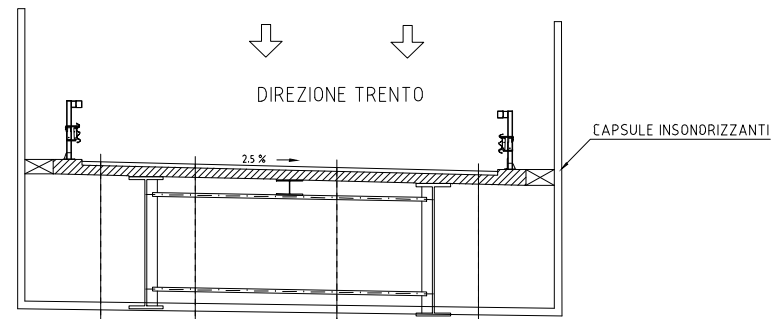


ASSE PRINCIPALE
SEZIONE N. 16

PROGRESSIVA 12+350

SCALA = 1:200

Q.R. = 200.00

QUOTE PROGETTO		207.700 - 229.225	207.824 - 229.186	208.237 - 229.100	208.250 - 229.000		209.950 - 234.100	210.163 - 234.000	210.375 - 233.900	210.517 - 233.850
QUOTE TERRENO		207.700	207.824	208.237	208.250		209.950	210.163	210.375	210.517
DISTANZE PARZIALI PROGETTO		2.50	3.75	3.75			3.75	3.75	2.50	
DISTANZE PROGRESSIVE PROGETTO		4.000	37.50	33.75	30.00		0.00	3.75	7.50	10.00
DISTANZE PROGRESSIVE TERRENO		4.000	37.50	33.75	30.00		0.00	3.75	7.50	10.00

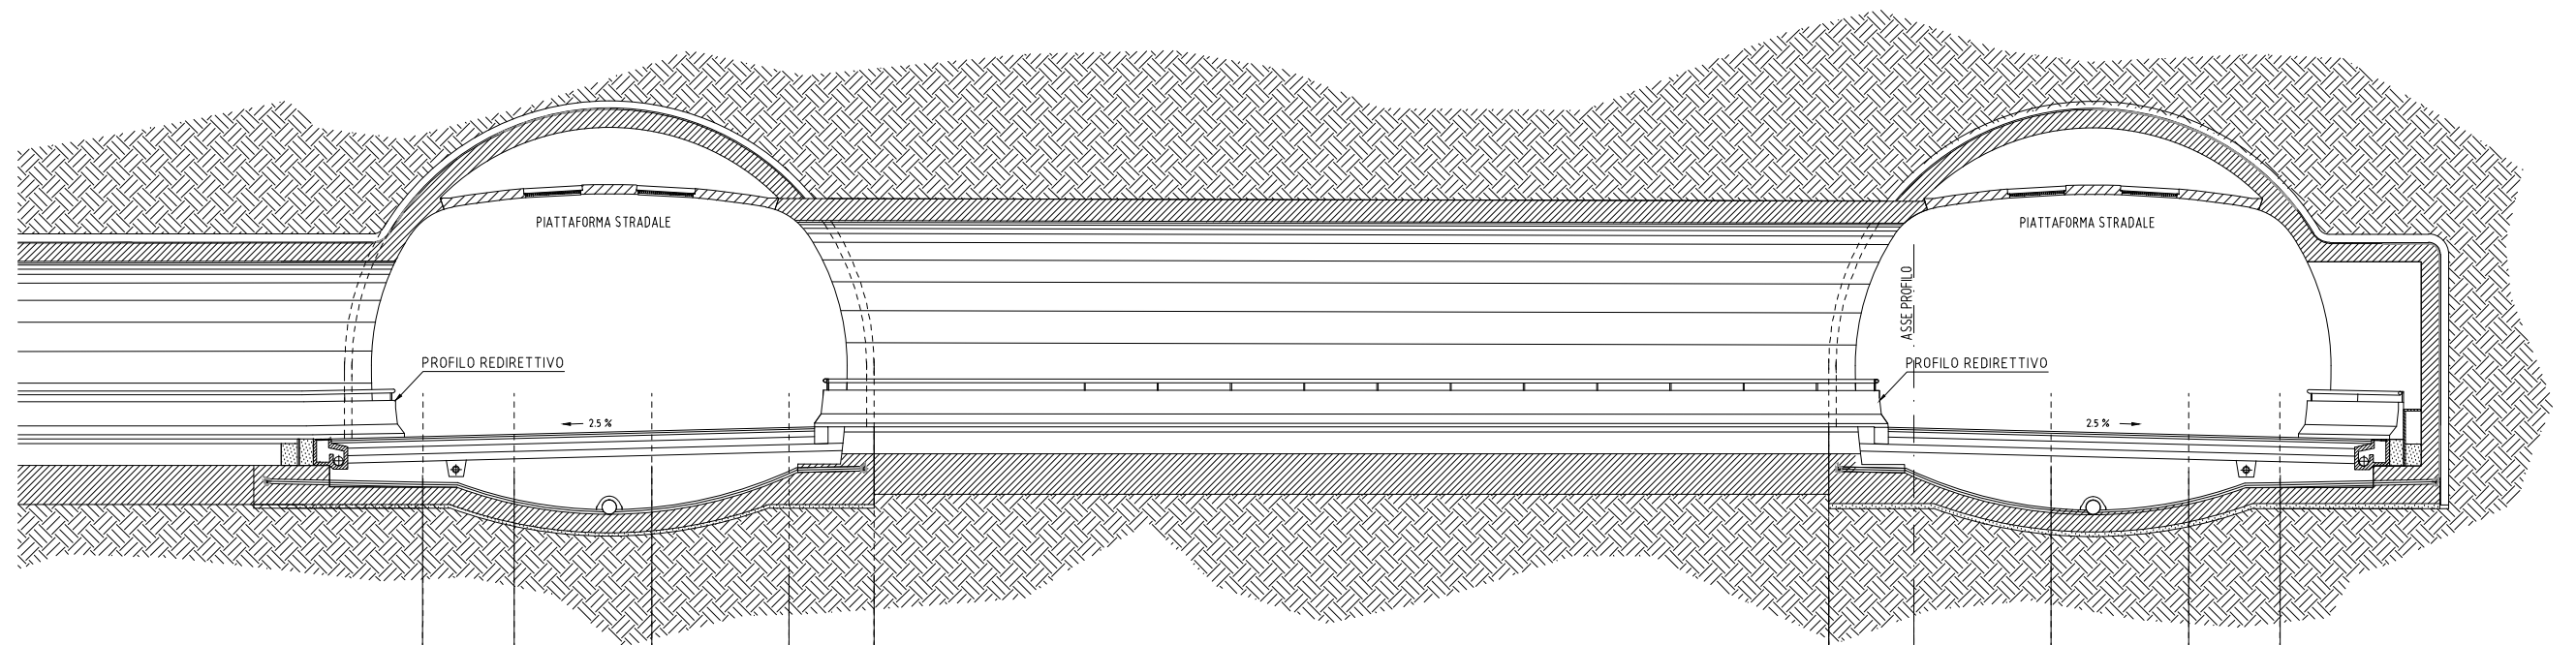


SEZIONE N. 17
ASSE PRINCIPALE

PROGRESSIVA 14+750
SCALA = 1:200
Q.R. =190.00


QUOTE PROGETTO		378.633 - 205.910	378.633 - 205.972	378.633 - 206.060	378.633 - 206.160	378.633 - 213.000		378.633 - 213.000	378.633 - 206.160	378.633 - 206.060	378.633 - 205.972	378.633 - 205.910	
QUOTE TERRENO		378.633	378.633	378.633	378.633	378.633		378.633	378.633	378.633	378.633	378.633	
DISTANZE PARZIALI PROGETTO			2.50	3.75	3.75				3.75	3.75	2.50		
DISTANZE PROGRESSIVE PROGETTO		4.0.75	38.25	34.50	30.75	28.45		2.32	0.00	2.50	6.25	10.00	
DISTANZE PROGRESSIVE TERRENO		4.0.75	38.25	34.50	30.75	28.45		25.70	0.00	2.50	6.25	10.00	

SEZIONE N. 18
 OPERA ASSE PRINCIPALE - OPERA COMPLEMENTARE

PROGRESSIVA 17+600
 SCALA = 1:200
 Q.R. = 160

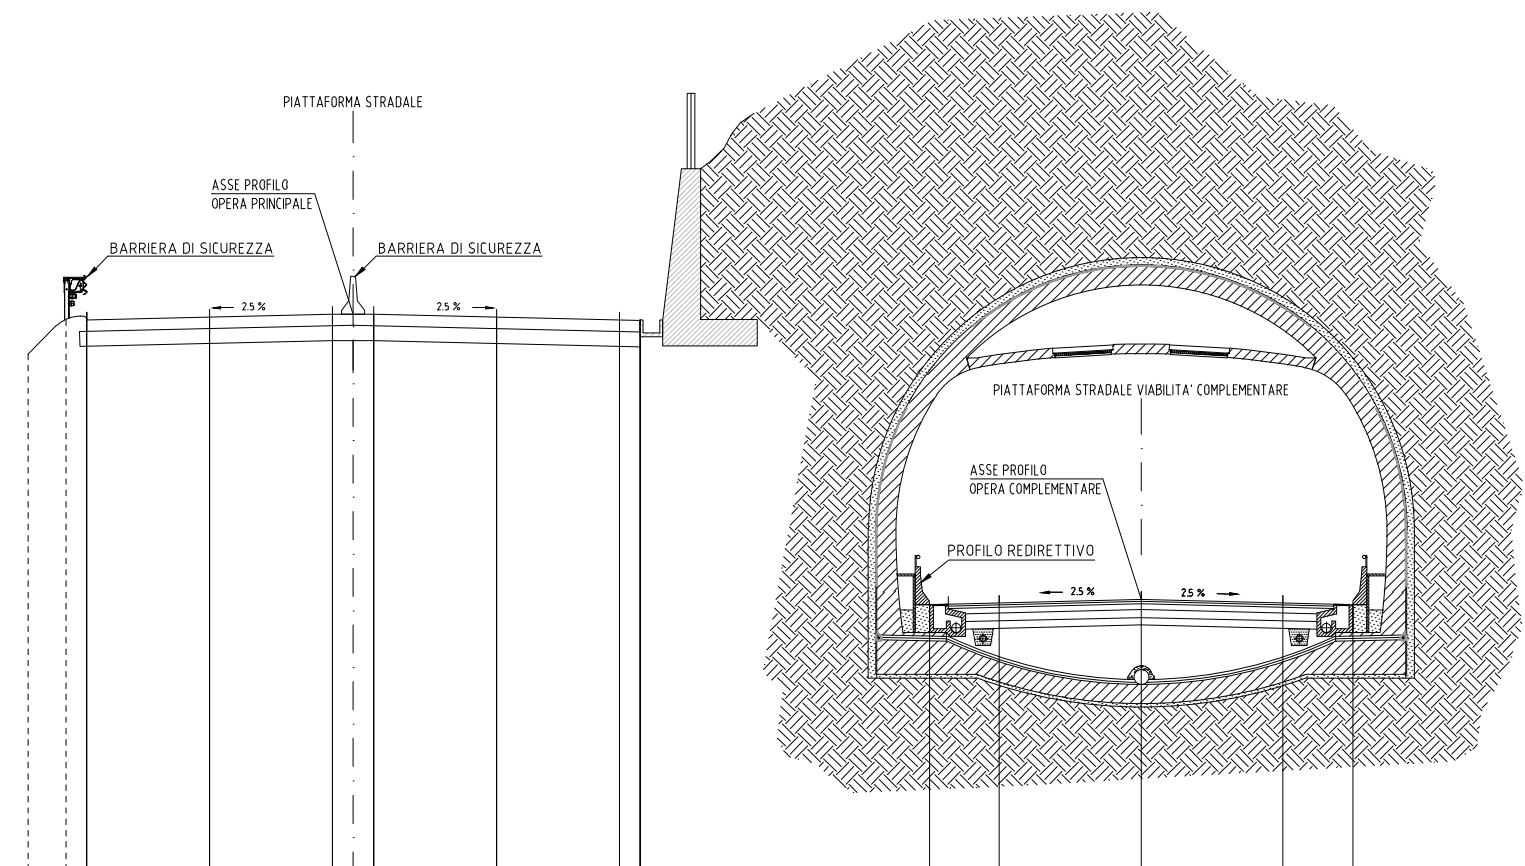

QUOTE PROGETTO																
QUOTE TERRENO		171.909	172.809	174.849												
DISTANZE PARZIALI PROGETTO			3.25	3.25	0.55	0.55	3.25	3.25	0.55	7.65	1.85	3.75	3.75	1.85		
DISTANZE PARZIALI PROGETTO			7.05	3.80	0.55	0.00	0.55	3.80	7.05	7.60	15.25	17.10	20.85	24.60	26.45	
DISTANZE TERRENO		8.60	7.60	7.05	3.80	0.00	3.80	7.05	7.60	15.25	17.10	20.85	24.60	26.45		

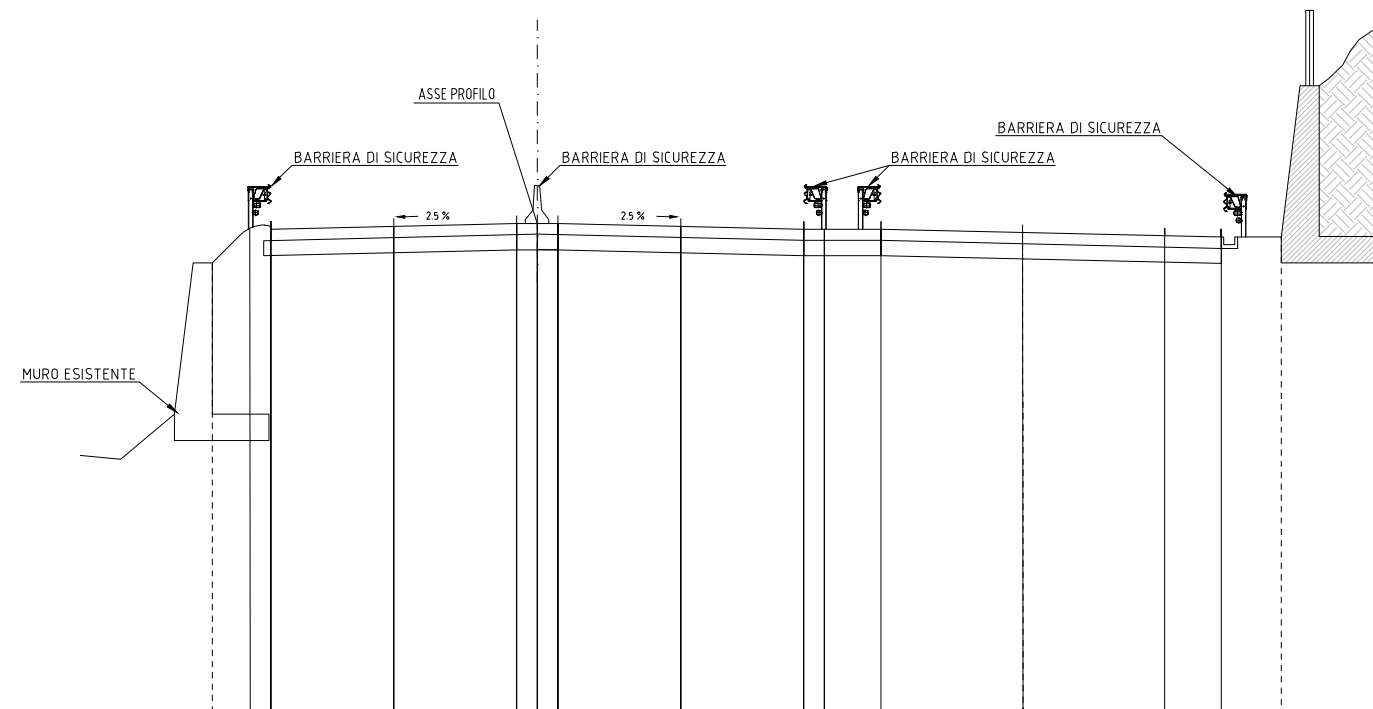


SEZIONE N. 19
 OPERA ASSE PRINCIPALE-VIABILITA' COMPLEMENTARE

PROGRESSIVA= 18+000
 SCALA = 1:200
 Q.R. =160.00

QUOTE PROGETTO																					
QUOTE TERRENO																					
DISTANZE PARZIALI PROGETTO																					
DISTANZE PROGRESSIVE PROGETTO																					
DISTANZE PROGRESSIVE TERRENO																					

SEZIONE N. 20
OPERA ASSE PRINCIPALE

PROGRESSIVA= 18+200
SCALA = 1:200
Q.R. =160.00

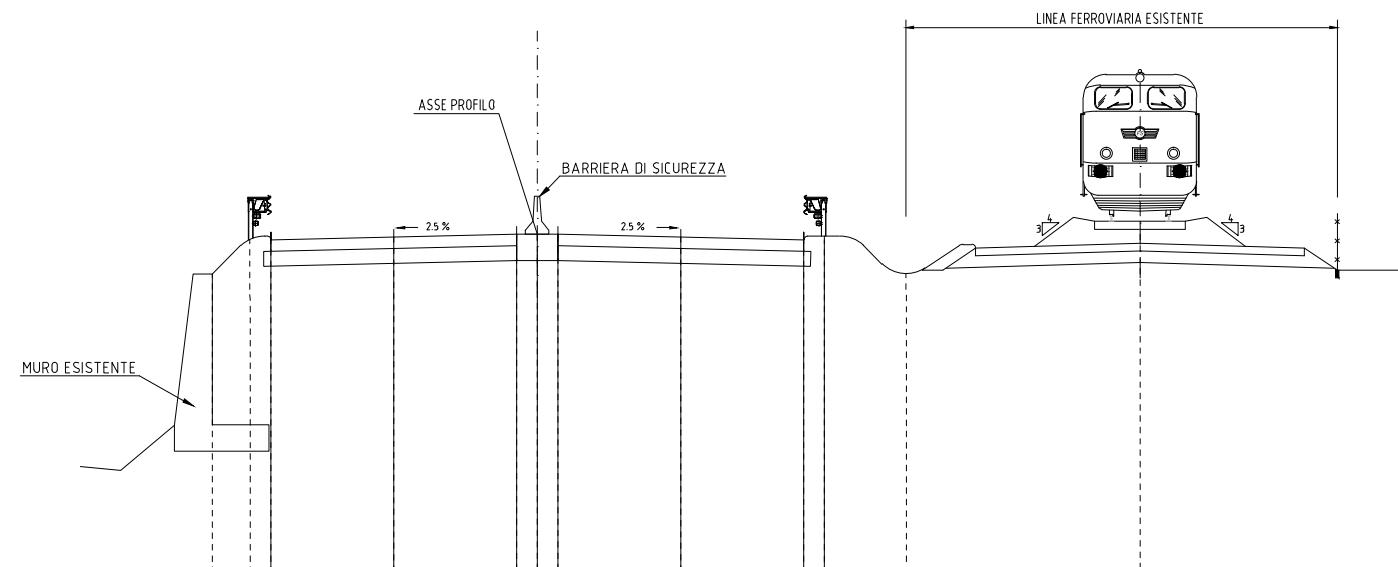

QUOTE PROGETTO																	
QUOTE TERRENO		168.158	169.057	169.057		169.133		169.208	169.208	169.208	169.133	169.057	169.057	168.157		169.557	
DISTANZE PARZIALI PROGETTO			0.55	3.25		3.25		0.55	0.55	3.25		3.25	0.55	2.16			
DISTANZE PROGRESSIVE PROGETTO			7.60	7.05		3.80		0.55	0.00	0.55		3.80		7.05	7.60	9.76	
DISTANZE PROGRESSIVE TERRENO		8.60	7.60	7.05		3.80		0.55	0.00	0.55		3.80		7.05	7.60	9.76	15.95