

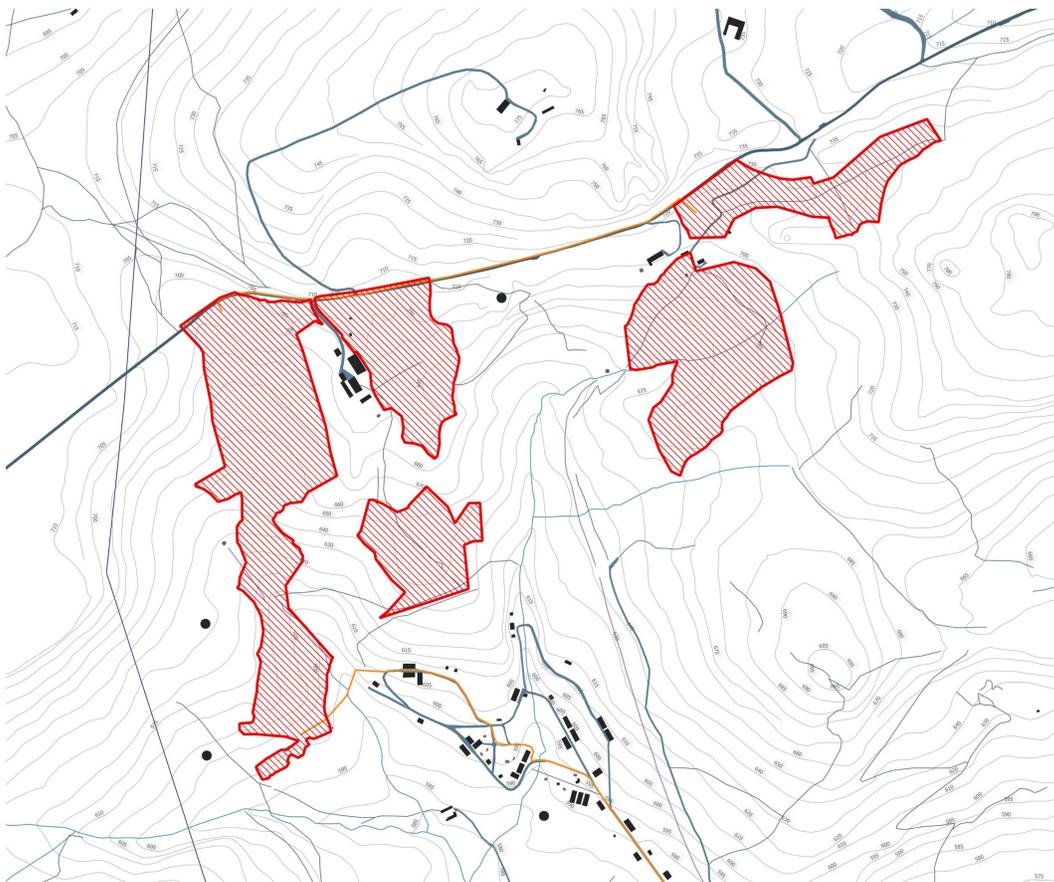


Scala 1:20.000

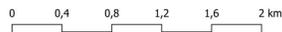

Scala 1:5.000

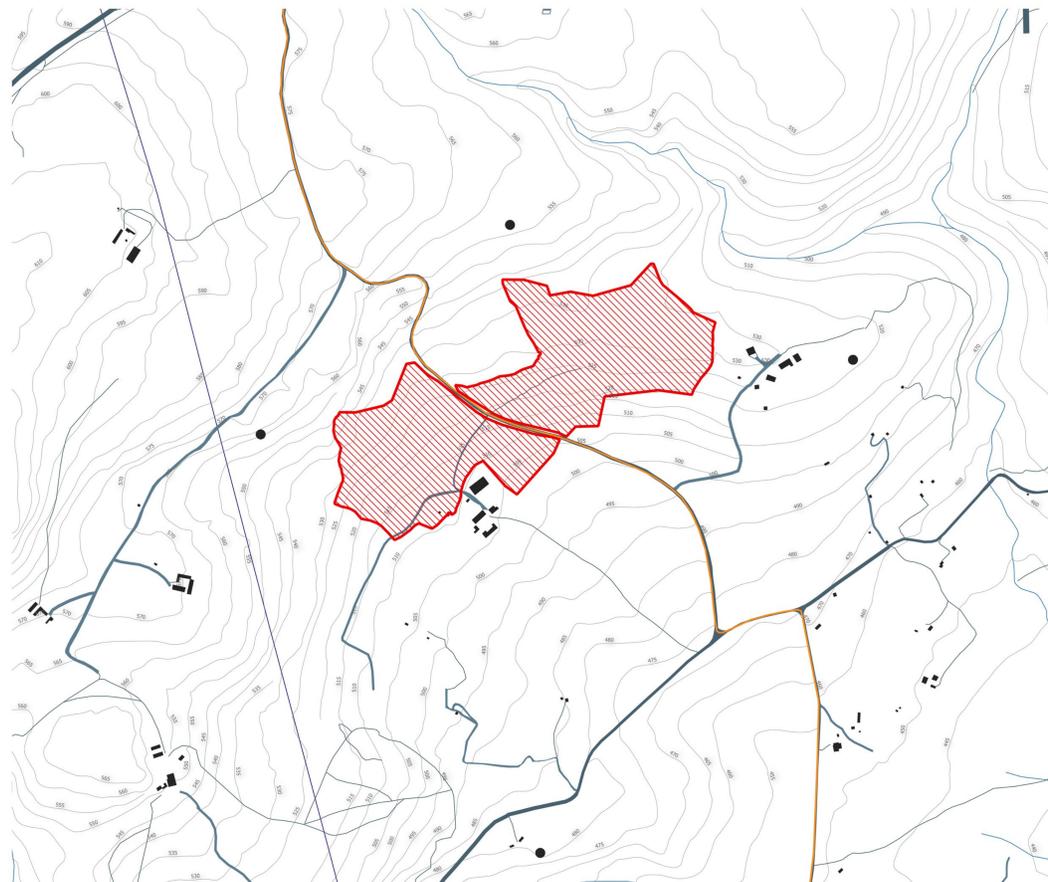

Scala 1:5.000



LEGENDA

SINDIA_2

- Cavaddotto stradale Sindia 2 - 6,76 km
- stazione Terna Macomer stazione_Terna_Macomer
- Area_prog_2

Carta Tecnica Regionale 1:10000

- 01_VIABILITA_MISTA_SECONDAIA
- 01_ELEMENTO_VIABILITA_MISTA_SECONDAIA
- 01_ELEMENTO_FERROVIARIO
- 01_AREA_STRADALE
- 02_ATTREZZATURA_SPORTIVA
- 02_EDIFICIO_INGOMBRO_AL_SUOLO
- 02_EDIFICIO_MINORE
- 02_ELEMENTO_COPERTURA
- 02_MANUFATTO_INDUSTRIALE
- 02_MANUFATTO_INFRASTRUTTURA_TRASPORTI
- 02_PONTE
- STRATO_04_04_CORSO_ACQUA_NATURALE
- STRATO_04_04_DRENAGGI_SUPERFICIALI
- STRATO_04_04_INVASO
- STRATO_05_05_CURVE_LIVELLO passo 5m
- STRATO_05_05_SCARPATA
- STRATO_07_07_RETE_APPROVVIGIONAMENTO_IDRICO
- STRATO_07_07_TRATTO_LINEA_ELETTIRICA
- STRATO_10_10_AREA_SERVIZIO_STRADALE



REGIONE SARDEGNA
Provincia di Nuoro
COMUNE DI MACOMER

**Realizzazione di un Parco Agrivoltaico
di potenza nominale pari a 30 MWp
denominato "SINDIA 2" sito nel
Comune di Macomer (NU)**

Località "Pittigunnis" e "SA Urtiga"

PROGETTO DEFINITIVO INQUADRAMENTO TERRITORIALE INTERVENTO SU CTR		SINDIA2-PDT02 <small>CODICE ELABORATO</small>			
<small>DATA</small> Aprile 2022	<small>REVISIONE</small> 00	<small>DESCRIZIONE</small> Emissione per procedura di VIA	<small>ELABORAZIONE</small> Dott.ssa I. Castagnetti	<small>VERIFICA</small> Dott. Agr. P. Vasta	<small>APPROVAZIONE</small> Enerland Italia
<small>GRUPPO DI LAVORO</small> Ing. Emanuele CANTERINO Dott. Claudio REFFOLO Dott. Guglielmo QUADRIO Dott. Agr. Paolo VASTA Ing. Annamaria PALMSANO Dott.ssa Nerina RUSCO Dott.ssa Ilaria CASTAGNETTI			<small>PROGETTO</small> IMPIANTO AGRIVOLTAICO SINDIA 2		
<small>PROGETTAZIONE</small> ENERLAND ITALIA			<small>PROponente</small> Energia Pulita Italiana 4 s.r.l. <small>Referente</small> Diego Gonzalez Carceres		
<small>COORDINAMENTO</small> Ing. Emanuele CANTERINO			<small>DATA</small> 21/04/2022 <small>FORMATO</small> A4		