




CO.02
NV20-PT02
 SUPERFICIE 2.000 mq

SS 303

AT1-31
 Lotto 1.2

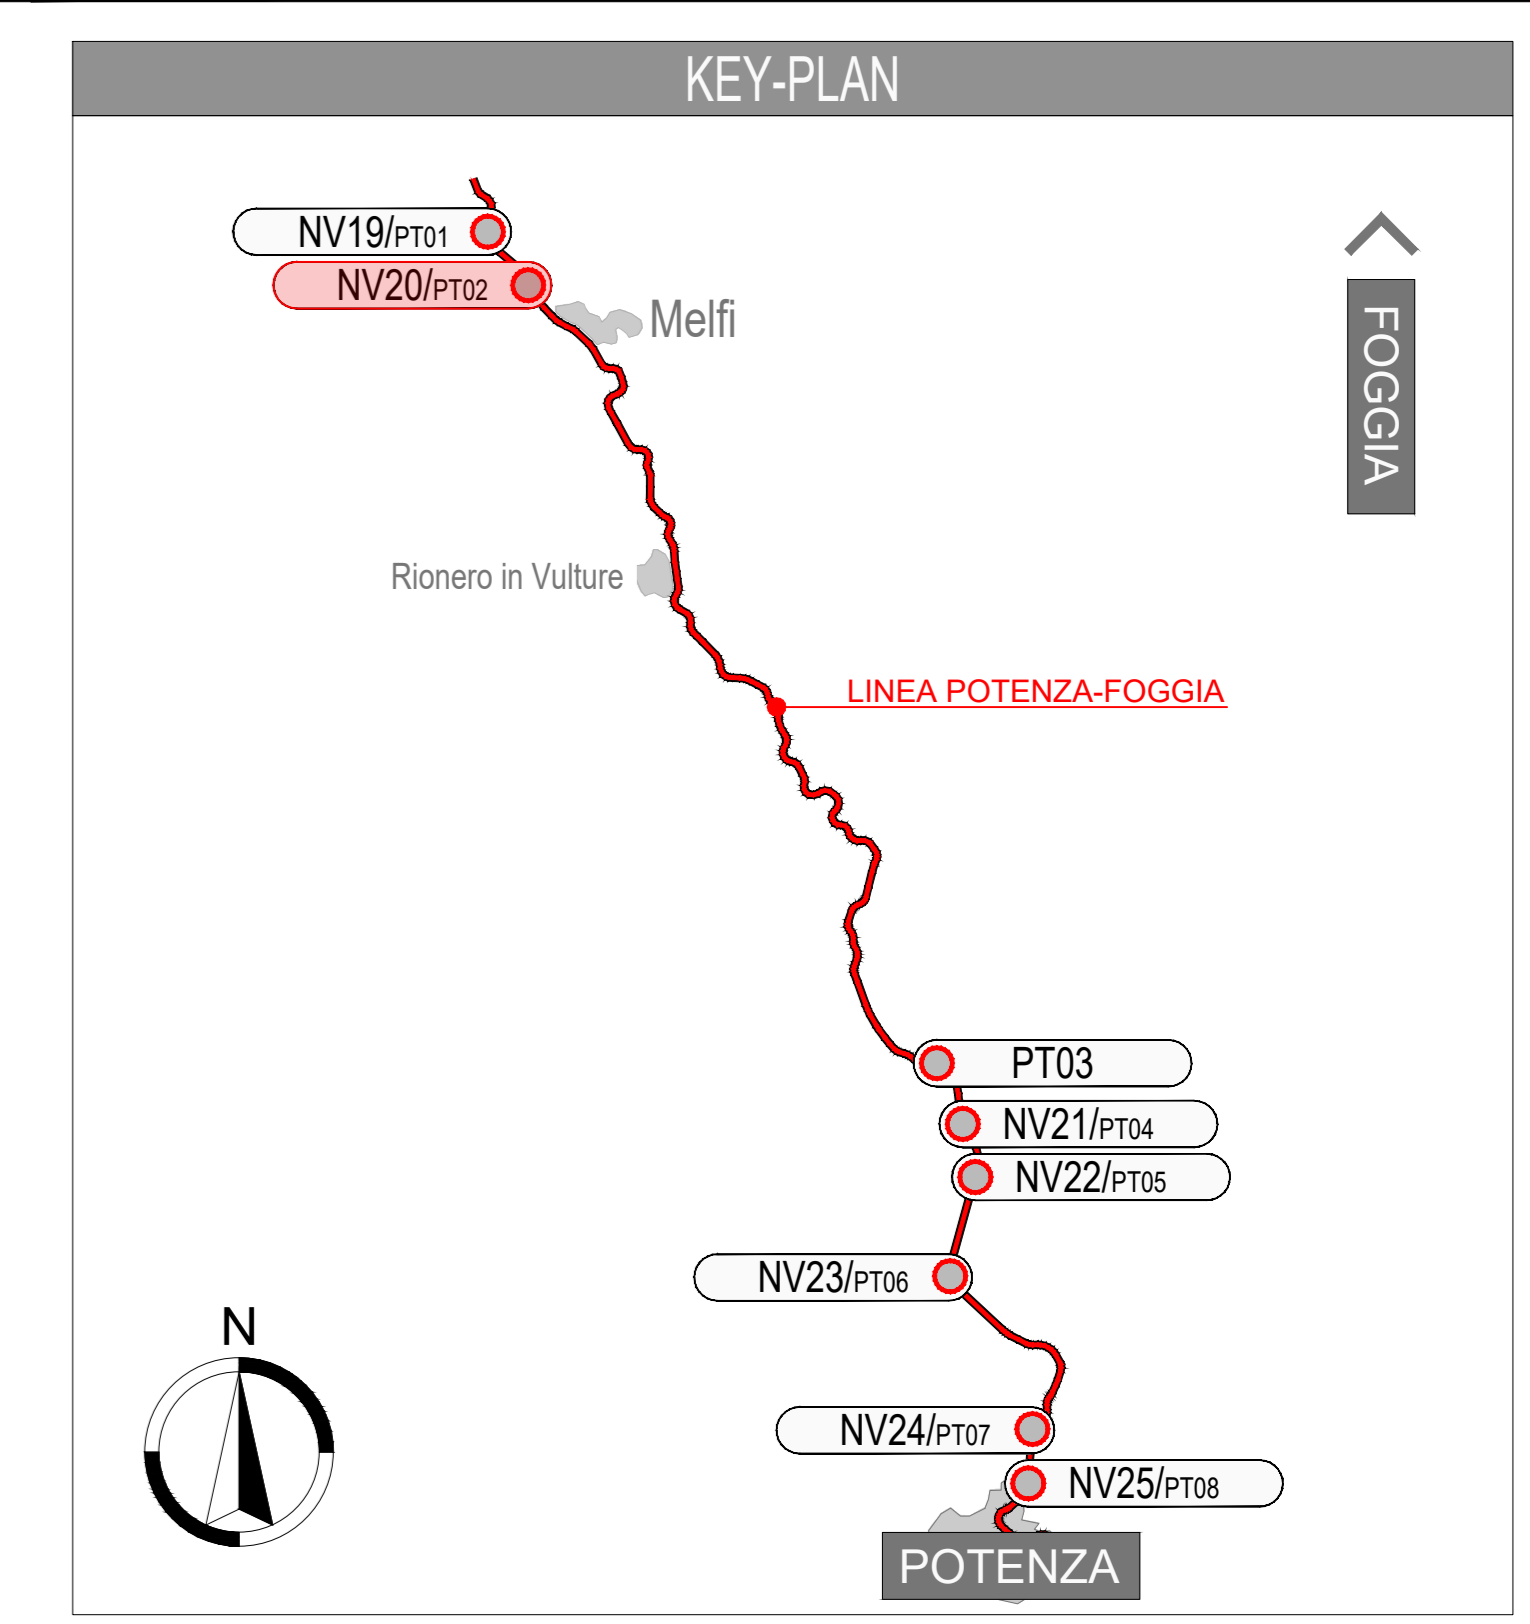

LEGENDA:
 - Asse di progetto
 - Piattaforma di progetto
 - Rilevati di progetto

LEGENDA

	CB - CANTIERE BASE		VIABILITA' PRIMARIA
	CO - CANTIERE OPERATIVO		VIABILITA' PRINCIPALE
	AT - AREA TECNICA PER OPERA		VIABILITA' SECONDARIA
	AS - AREA DI STOCCAGGIO		VIABILITA' PODERALE
	CA - CANTIERE ARMAMENTO		PISTA DI CANTIERE
	CANTIERI ALTRO APPALTO		ACCESSO AI CANTIERI
	AREA DI LAVORO		DIREZIONI
	LINEA FERROVIARIA ESISTENTE		LINEA ESISTENTE TRATTO IN GALLERIA

COMMITTENTE: **RFI**
 RIFORMA FERROVIARIA ITALIANA
 GRUPPO FERROVIE DELLO STATO ITALIANE
 DIREZIONE PROGRAMMI INVESTIMENTI AREA SUD

PROGETTAZIONE: **ITALFERR**
 GRUPPO FERROVIE DELLO STATO ITALIANE

S.O. ARCHITETTURA AMBIENTE E TERRITORIO - CANTERIZZAZIONE
PROGETTO DI FATTIBILITA' TECNICA ECONOMICA ARRICCHITO
LINEA POTENZA-FOGGIA - AMMODERNAMENTO
SOTTOPROGETTO: LOTTO 1.2 - ELETTRIFICAZIONE ROCCHETTA-POTENZA
ADEGUAMENTO ALLE STI SRT/ENE - POSIZIONAMENTO DELLE APPARECCHIATURE STES PER QUATTRO GALLERIE DI LUNGHEZZA MAGGIORE A 1.000 M

CANTERIZZAZIONE
 Planimetria con indicazione delle aree di cantiere e della viabilità
 connessa Tav. 2 di 8

SCALA: 1:1000

COMMESSA LOTTO FASE ENTE TIPO DOC. OPERA/DISCIPLINA PROGR. REV.

IABH 00 F 53 P7 CA0000 002 A

Rev.	Descrizione	Redatto	Data	Verificato	Data	Approvato	Data	Autorezzato Data
A	Emissione Esecutiva	C. Dieme	02/08/2022	C. Dieme	02/08/2022	A. Anelli	02/08/2022	02/08/2022

File: IABH00F53P7CA000002A.DWG n. Elab.: