


CO.05
NV22-PT05
SUPERFICIE 1.000 mq

AT1-38
Lotto 1.2

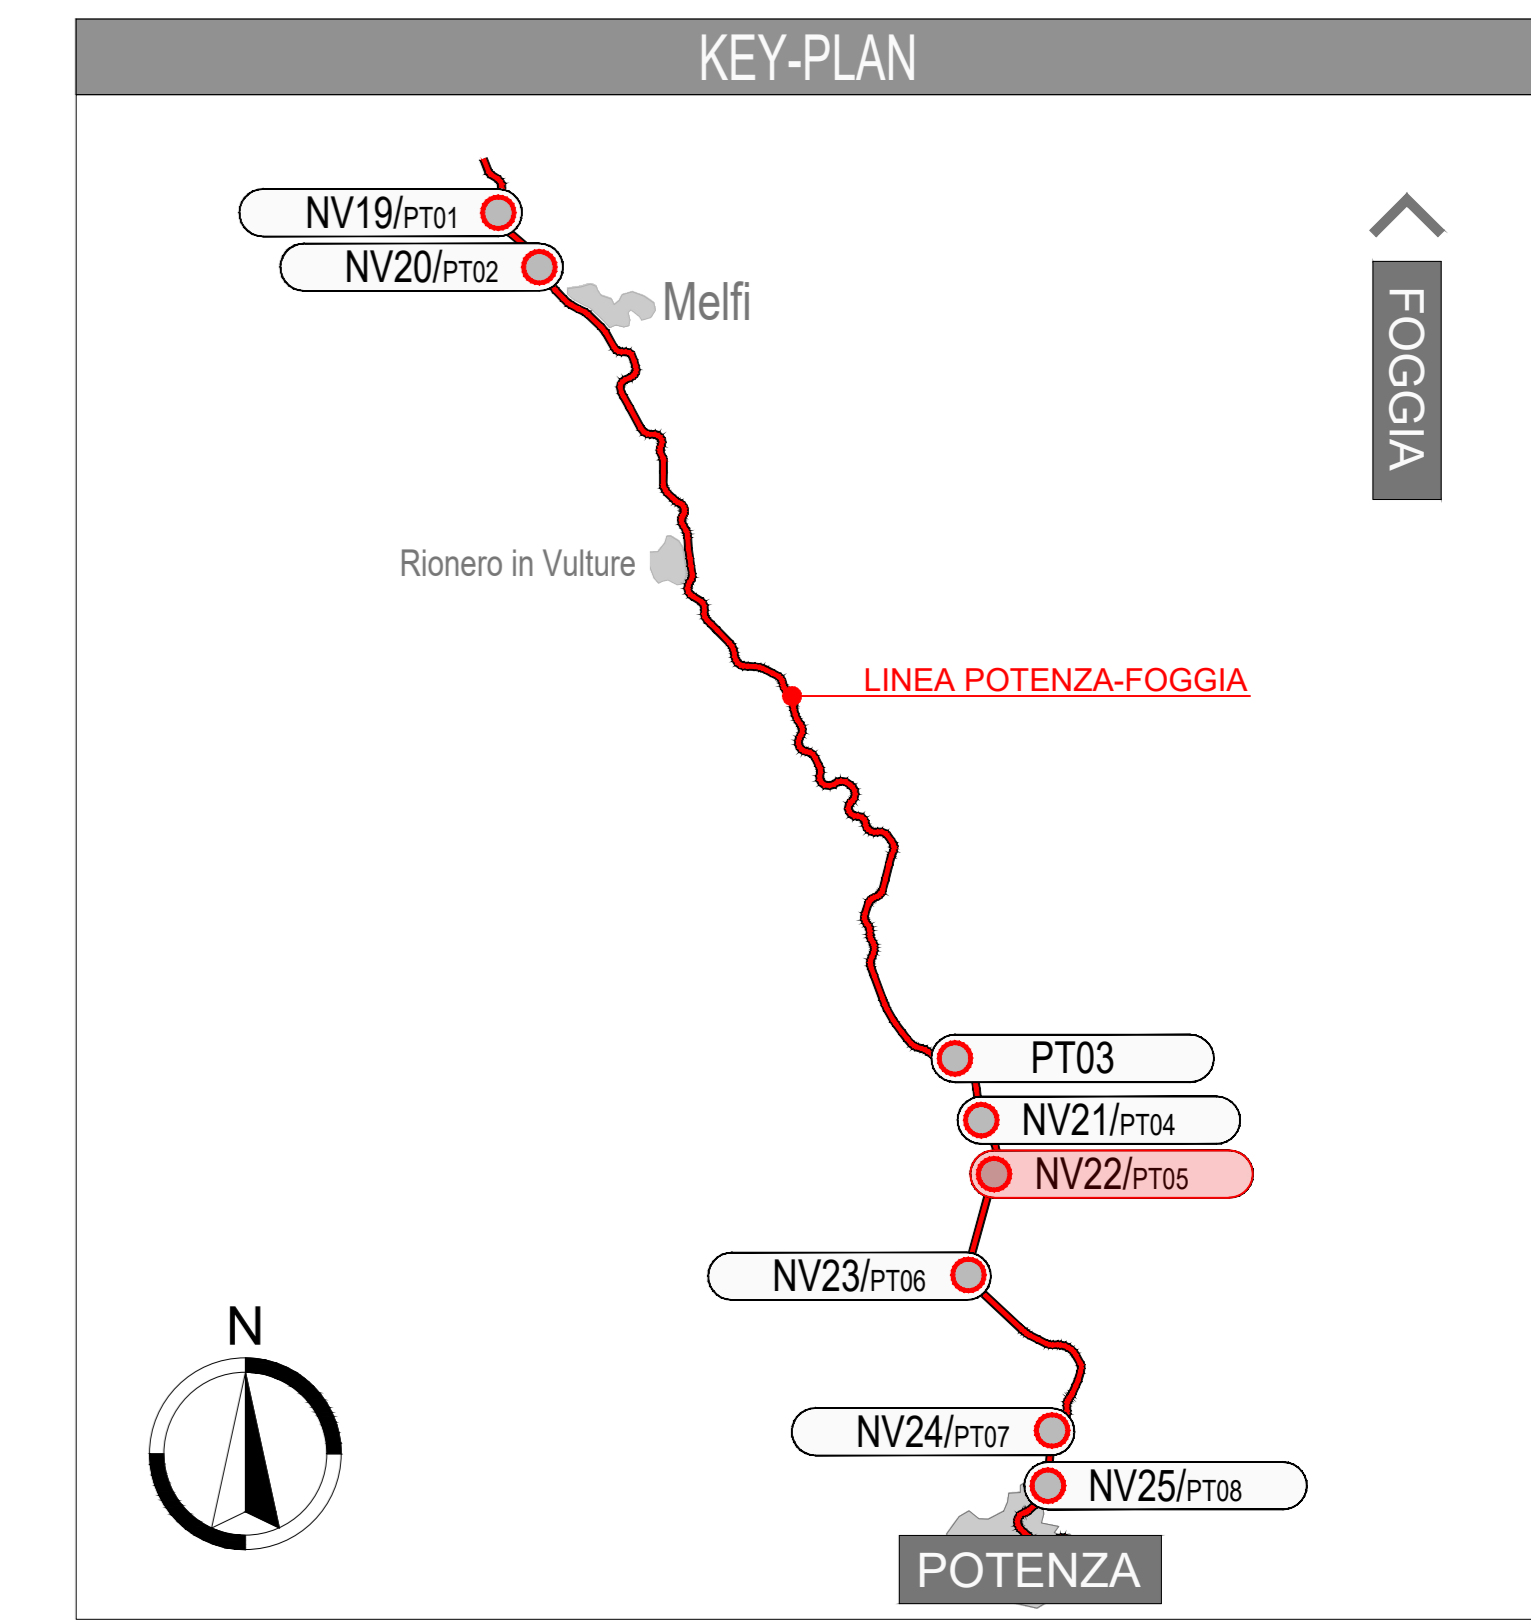

LEGENDA:
Asse di progetto
Piazzola di progetto
Rilevati di progetto

LEGENDA

	CB - CANTIERE BASE		VIABILITA' PRIMARIA
	CO - CANTIERE OPERATIVO		VIABILITA' PRINCIPALE
	AT - AREA TECNICA PER OPERA		VIABILITA' SECONDARIA
	AS - AREA DI STOCCAGGIO		VIABILITA' PODERALE
	CA - CANTIERE ARMAMENTO		PISTA DI CANTIERE
	CANTIERI ALTRO APPALTO		DIREZIONI
	AREA DI LAVORO		LINEA ESISTENTE TRATTO IN GALLERIA
	LINEA FERROVIARIA ESISTENTE		

COMMITTENTE: **RFI**
RETE FERROVIARIA ITALIANA
GRUPPO FERROVIE DELLO STATO ITALIANO
DIREZIONE INVESTIMENTI
DIREZIONE PROGRAMMI INVESTIMENTI AREA SUD

PROGETTAZIONE: **ITALFERR**
www.italferr.it

S.O. ARCHITETTURA AMBIENTE E TERRITORIO - CANTIERIZZAZIONE
PROGETTO DI FATTIBILITA' TECNICA ECONOMICA ARRICCHITO
LINEA POTENZA-FOGGIA - AMMODERNAMENTO
SOTTOPROGETTO: LOTTO 1.2 - ELETTRIFICAZIONE ROCCHETTA-POTENZA
ADEGUAMENTO ALLE STI SRT/ENE - POSIZIONAMENTO DELLE APPARECCHIATURE STES PER QUATTRO GALLERIE DI LUNGHEZZA MAGGIORE A 1.000 M

CANTIERIZZAZIONE
Planimetria con indicazione delle aree di cantiere e della viabilità connessa Tav. 5 di 8

SCALA: 1:1000

COMMESSA LOTTO FASE ENTE TIPO DOC. OPERA/DISCIPLINA Progr. REV.

IABH 00 F 53 P7 CA0000 005 A

Rev.	Descrizione	Redatto	Data	Verificato	Data	Approvato	Data	Autorizzato	Data
A	Emissioni Executive	C. Gatti	08/09/2022	C. Gatti	08/09/2022	A. Amati	08/09/2022	A. Amati	08/09/2022

File: IABH00F53P7CA0000005A.DWG n. Etab.: 1