




Fasi realizzative:  
 1 realizzazione della platea di varo e muro reggispinta non interferenti con il rilevato ferroviario F.A.L. esistente;  
 2 Realizzazione del monolite da spingere fuori opera;  
 3 Interruzione dell'esercizio ferroviario  
 4 Sbraco del rilevato e spinta a vuoto dell'opera civile;  
 5 Ripristino del rilevato ferroviario e riattivazione dell'esercizio

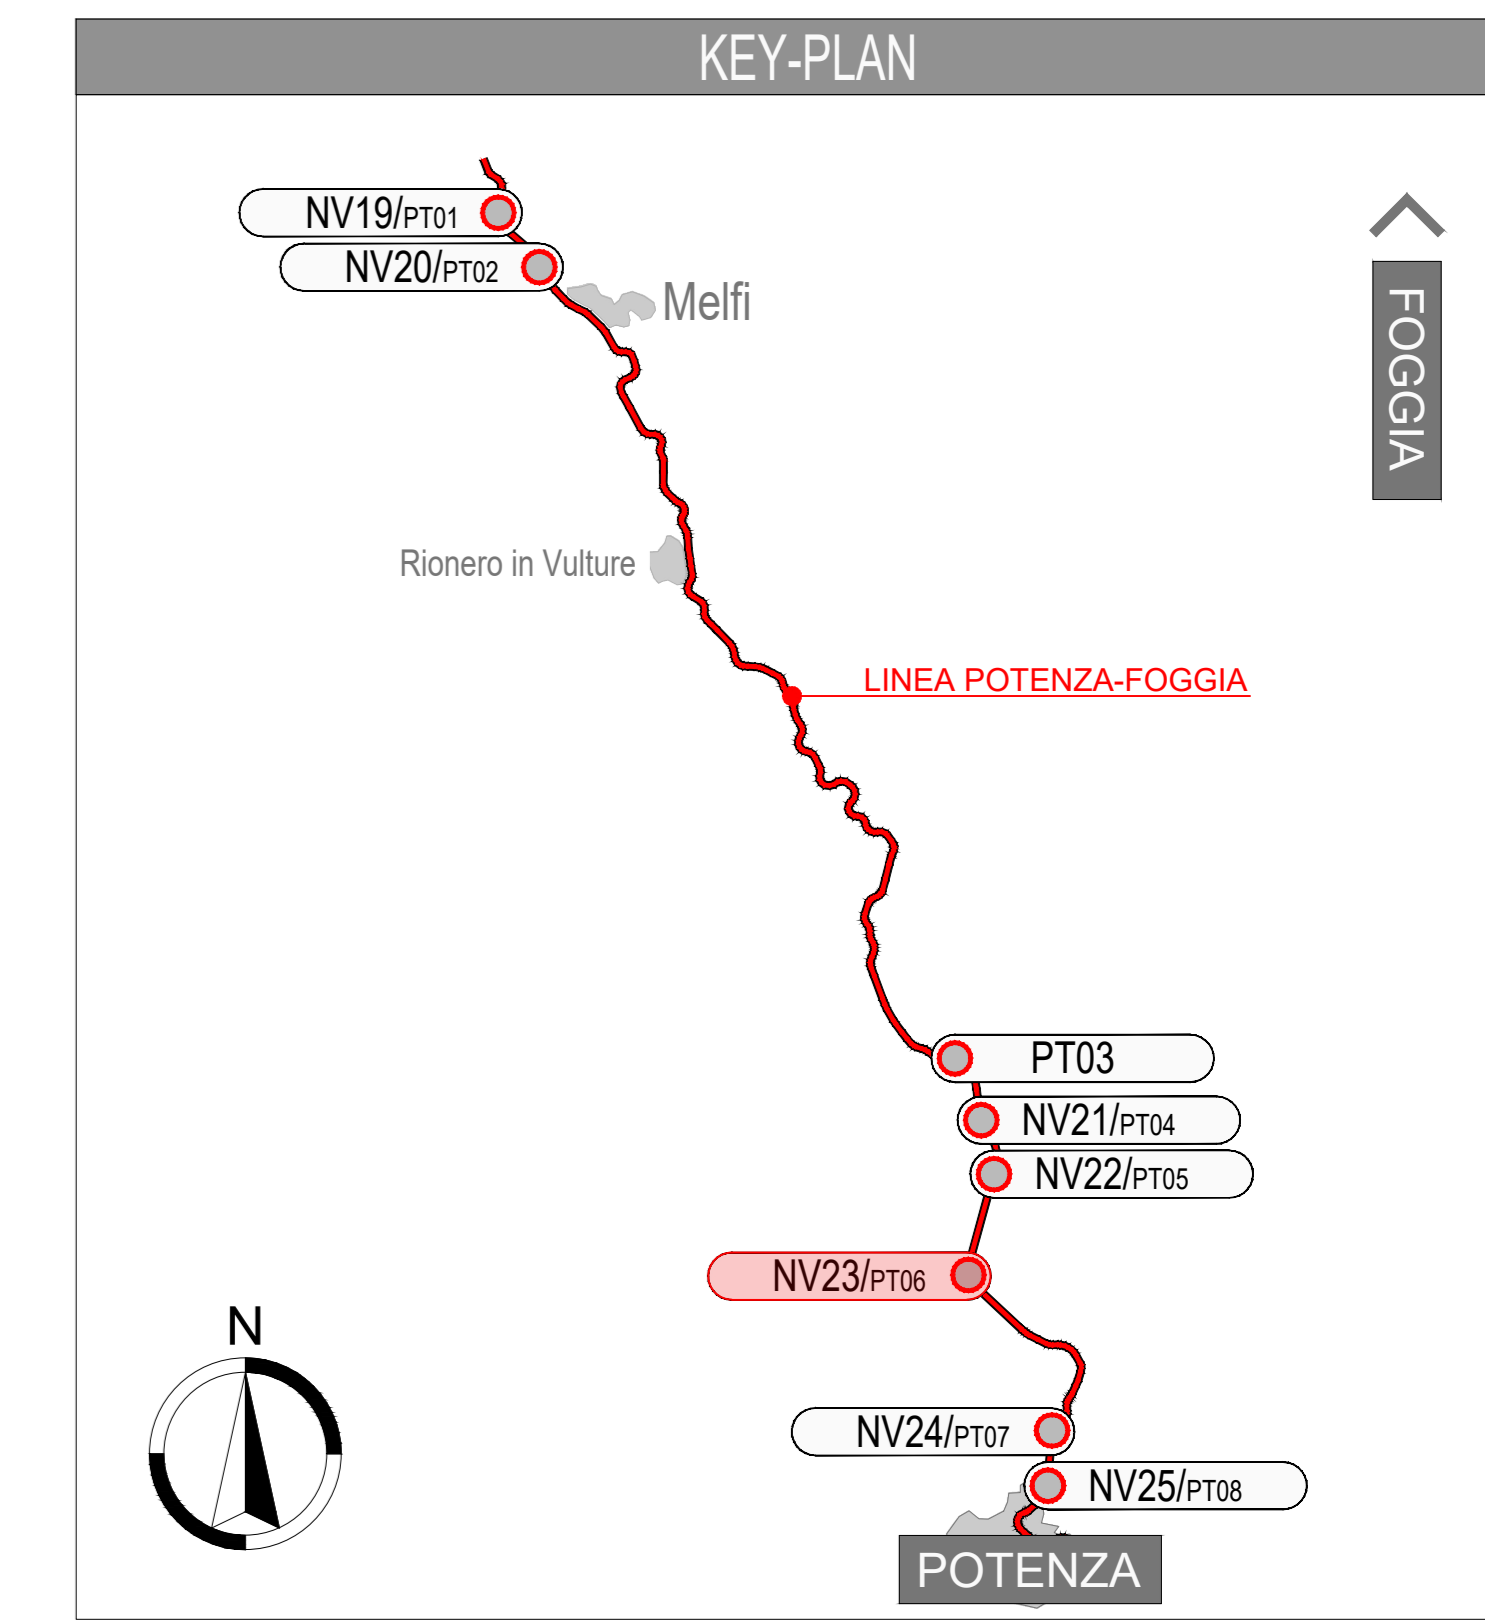

LEGENDA:  
 - Asse di progetto  
 - Piattaforma di progetto  
 - Rilevati di progetto

LEGENDA

	CB - CANTIERE BASE		VIABILITA' PRIMARIA
	CO - CANTIERE OPERATIVO		VIABILITA' PRINCIPALE
	AT - AREA TECNICA PER OPERA		VIABILITA' SECONDARIA
	AS - AREA DI STOCCAGGIO		VIABILITA' PODERALE
	CA - CANTIERE ARMAMENTO		PISTA DI CANTIERE
	CANTIERI ALTRO APPALTO		ACCESSO AI CANTIERI
	AREA DI LAVORO		DIREZIONI
	LINEA FERROVIARIA ESISTENTE		LINEA ESISTENTE TRATTO IN GALLERIA

COMMITTENTE: **RFI**  
 RETTE FERROVIARIE ITALIANE  
 GRUPPO FERROVIE DELLO STATO ITALIANE  
 DIREZIONE INVESTIMENTI  
 DIREZIONE PROGRAMMI INVESTIMENTI AREA SUD

PROGETTAZIONE: **ITALFERR**  
 www.italferr.it

S.O. ARCHITETTURA AMBIENTE E TERRITORIO - CANTIERIZZAZIONE  
 PROGETTO DI FATTIBILITA' TECNICA ECONOMICA ARRICCHITO  
 LINEA POTENZA-FOGGIA - AMMODERNAMENTO  
 SOTTOPROGETTO: LOTTO 1.2 - ELETTRIFICAZIONE ROCCHETTA-POTENZA  
 ADEGUAMENTO ALLE STI SR7/ENE - POSIZIONAMENTO DELLE APPARECCHIATURE STES PER QUATTRO GALLERIE DI LUNGHEZZA MAGGIORE A 1.000 M

CANTIERIZZAZIONE  
 Planimetria con indicazione delle aree di cantiere e della viabilità connessa Tav. 6 di 8

SCALA: 1:1000

COMMESSA LOTTO FASE ENTE TIPO DOC. OPERA/DISCIPLINA PROGR. REV.

IABH 00 F 53 P7 CA0000 006 A

Rev.	Descrizione	Redatto	Data	Verificato	Data	Approvato	Data	Autorizzato	Data
A	Encomi Esecutive	C. Gatti	08/01/2022	C. Gatti	08/01/2022	A. Pizzini	08/01/2022		

File: IABH00F53P7CA0000006A.DWG n. Etab.: 1