
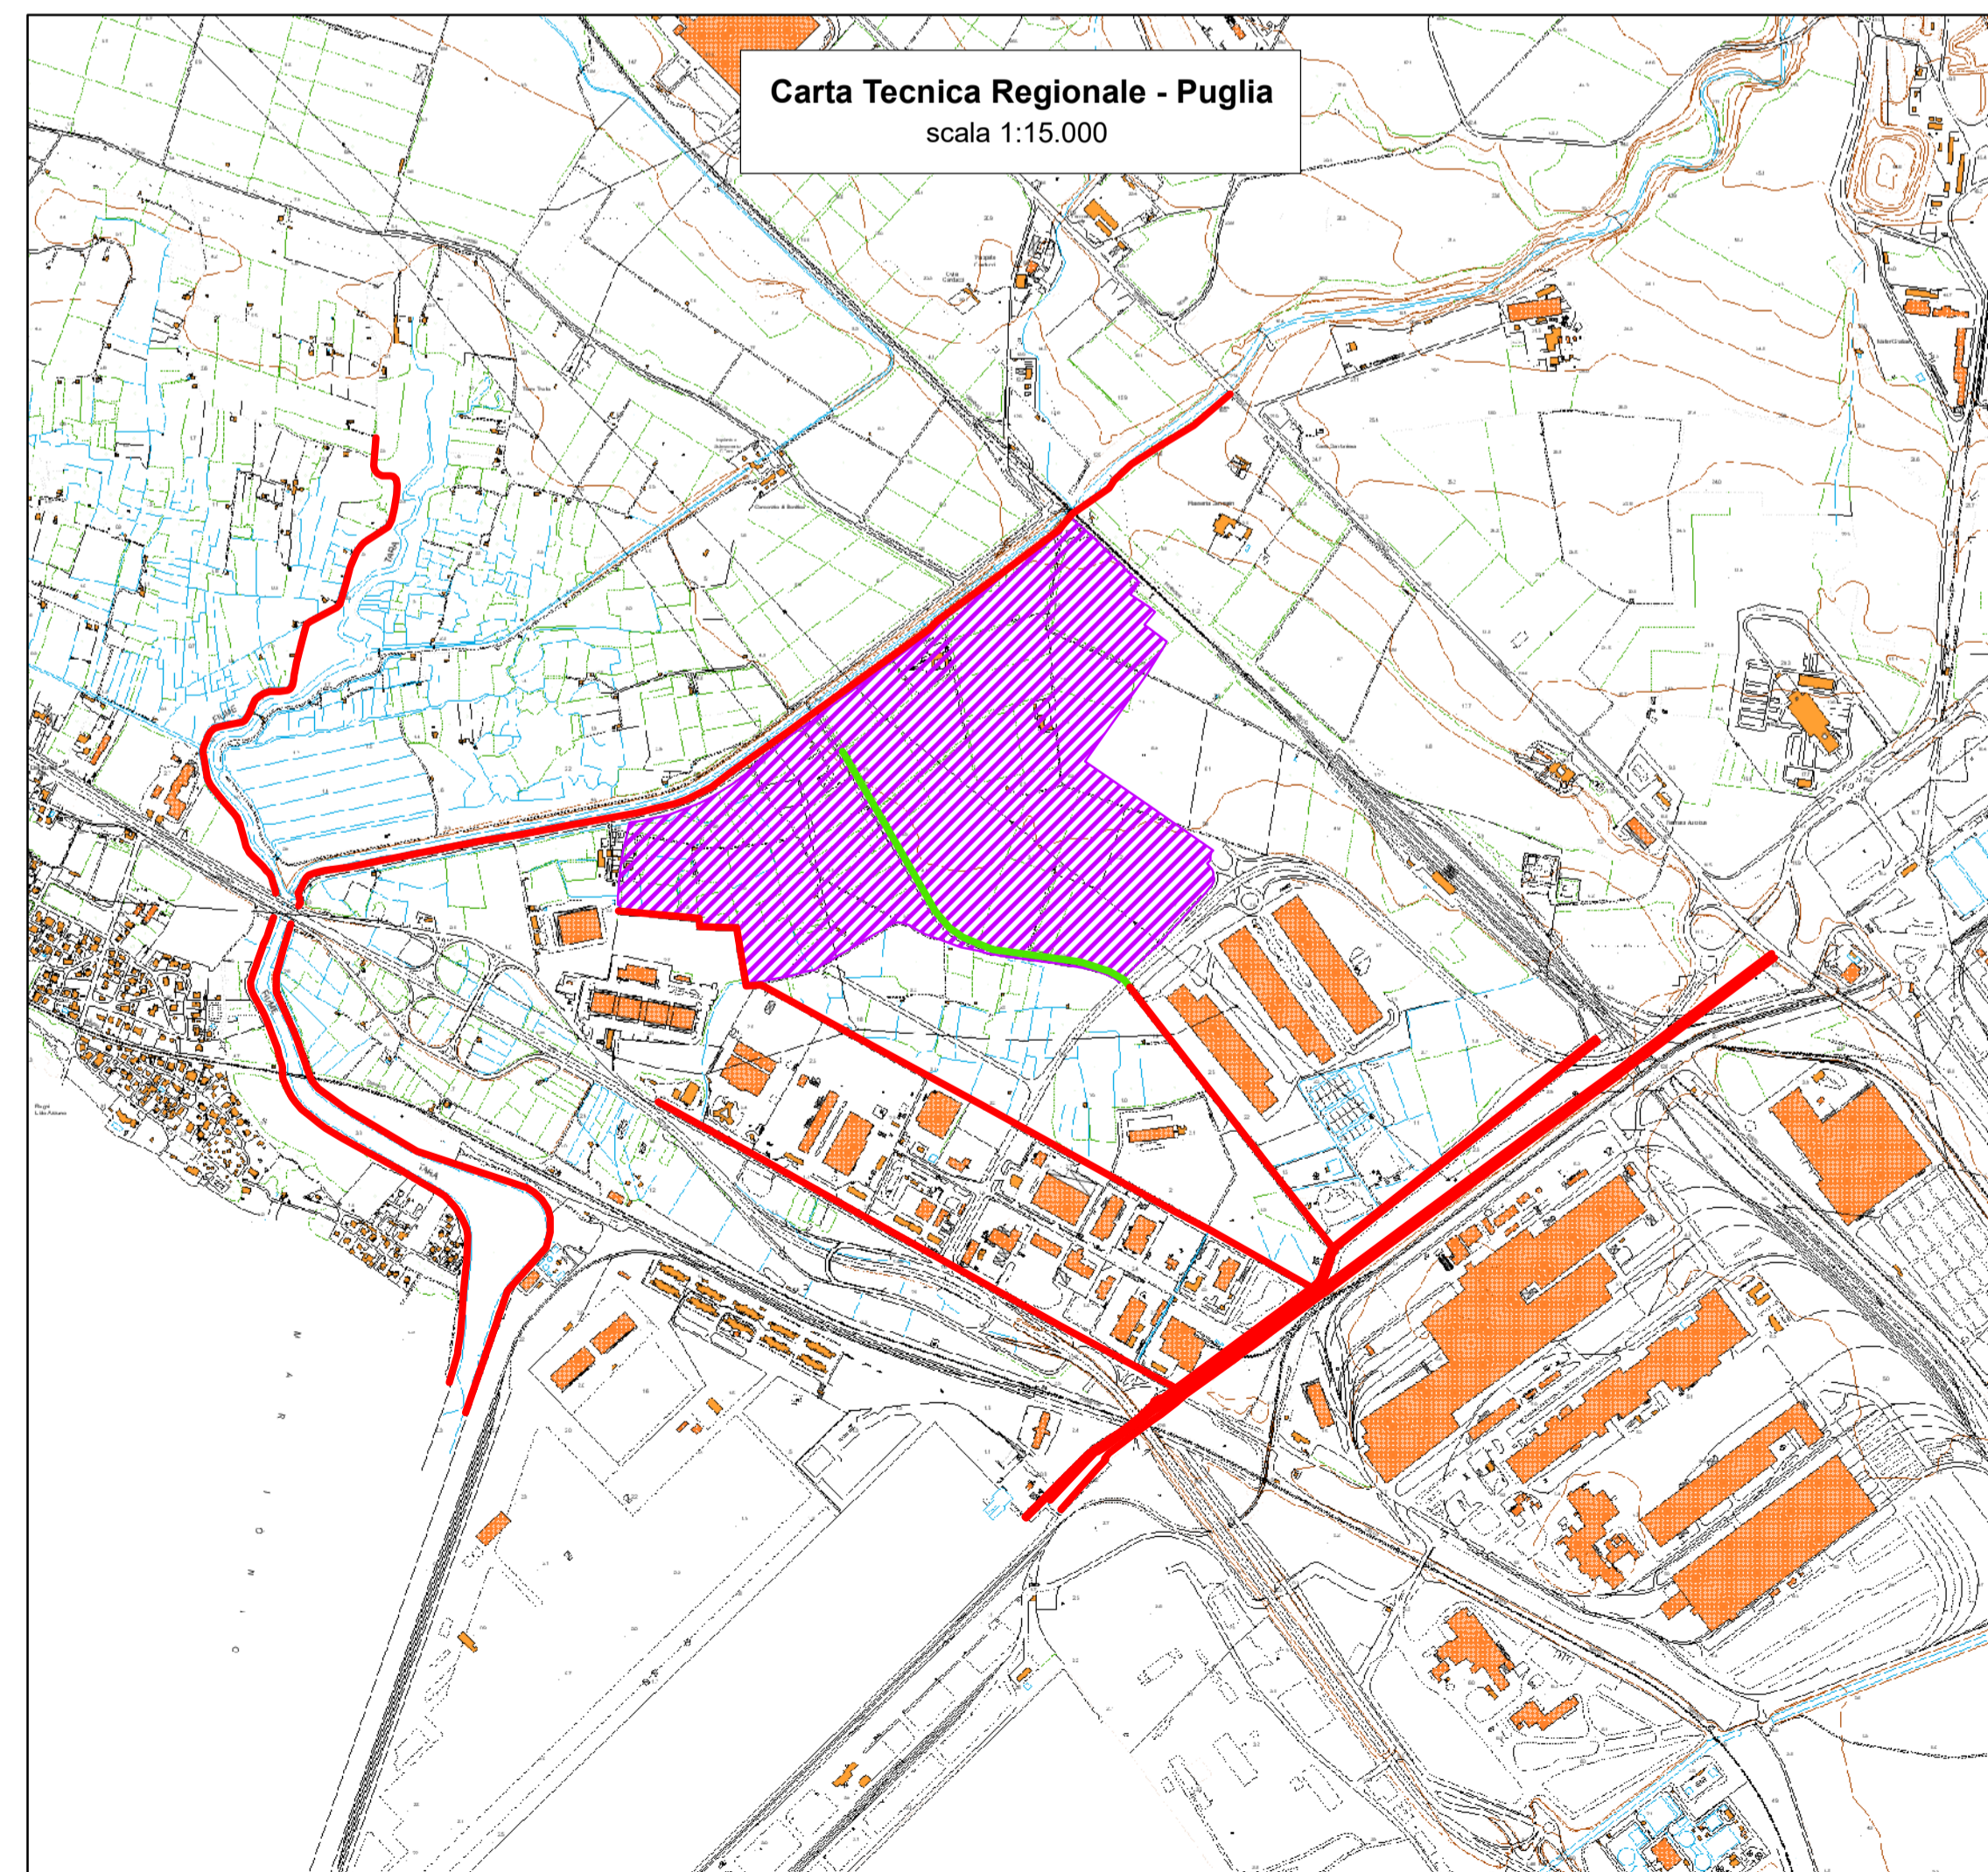
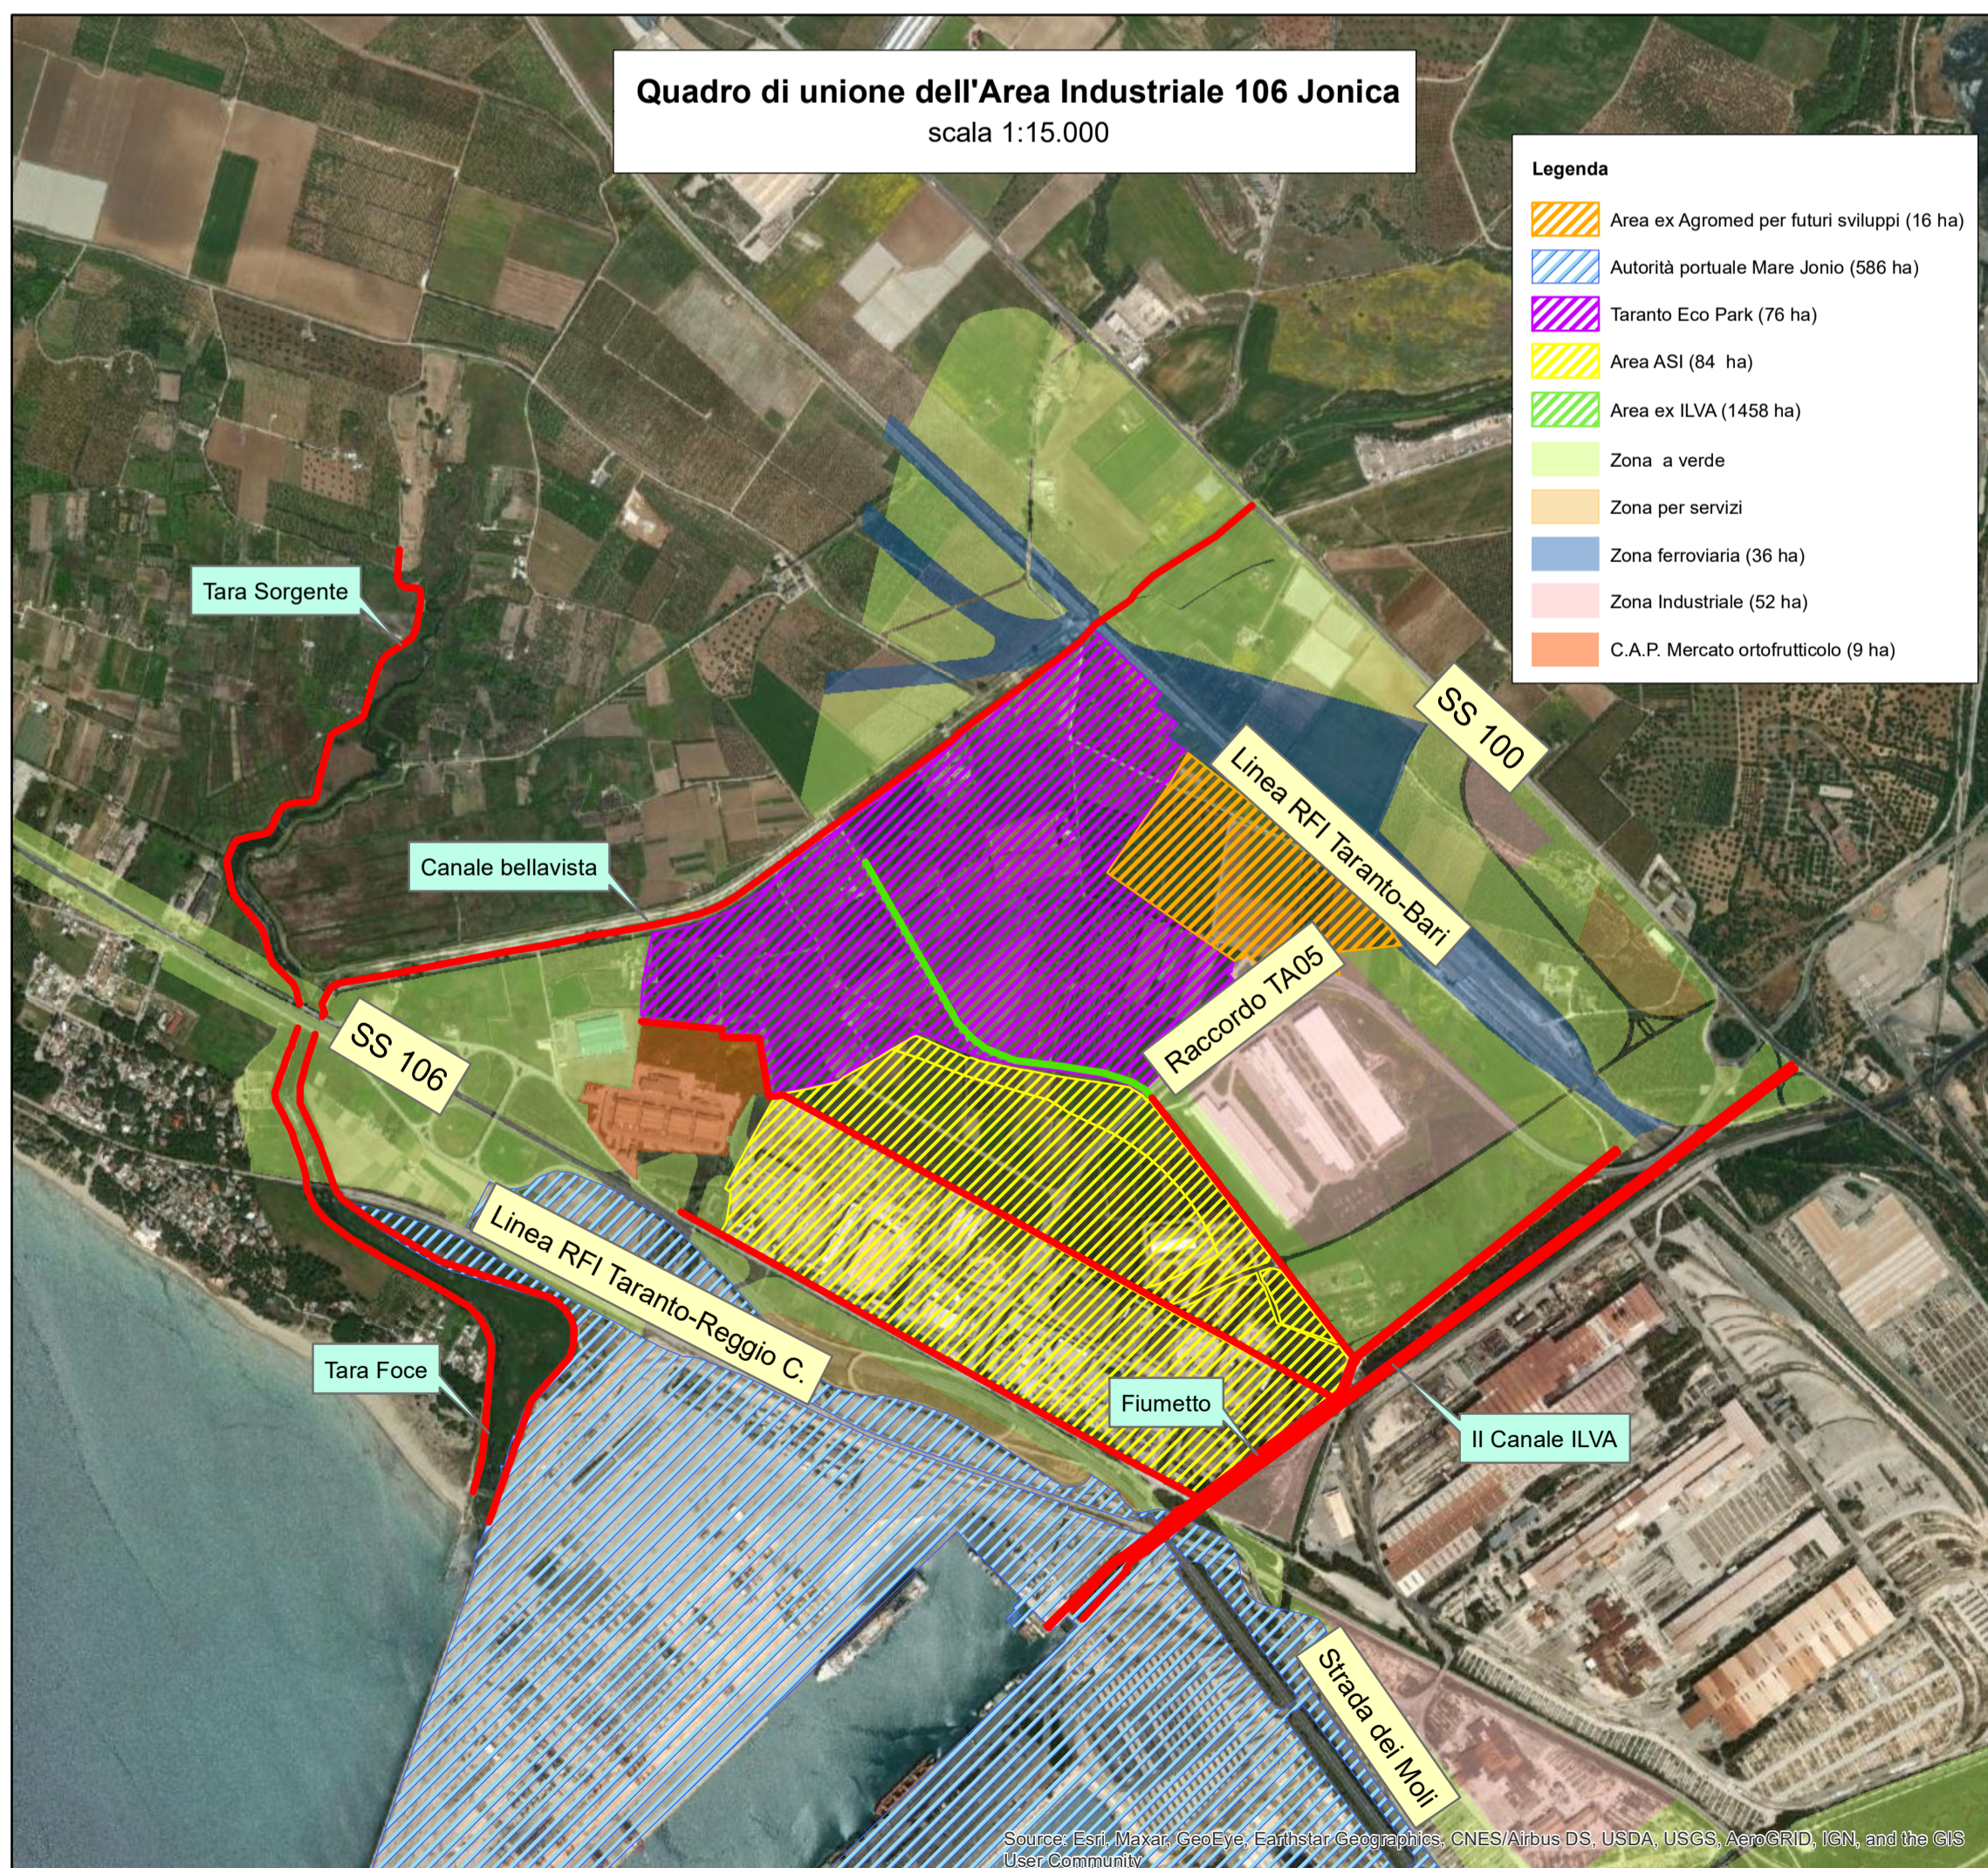


- Interventi di progetto complessivi
- Tratto oggetto del presente stralcio
- Eco Park

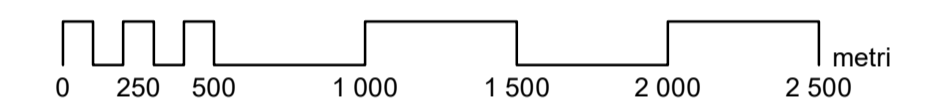

INTERCONNESSIONI AL PORTO DI TARANTO

Infrastrutturazione primaria e accessibilità stradale e ferroviaria area "Eco Industrial Park"

CUP: D51B21003550001

Soggetto Proponente | ADSPM
Autorità del Sistema Portuale del Mar Ionio
Presidente: Avv. Sergio PRETE
Porto mercantile Molo S. Cataldo - 74123 Taranto
Responsabile Unico del Procedimento:
Ing. Gaetano INTERNO
Porto mercantile Molo S. Cataldo - 74123 Taranto

Progettista | ASSET
Agenzia regionale Strategica per lo Sviluppo Ecocompatibile del Territorio
Direttore Generale: Ing. Raffaello SANNICANDRO
Talab | Laboratorio Urbanistico di Taranto
Via Dante Alighieri n. 63 - 74123 Taranto

Progettista Responsabile della integrazione delle prestazioni specialistiche:
Ing. Michele LUSI

Coordinatori TALAB:
Arch. Lorenzo PIETROPAOLO
Ing. Antonio GALATI

Gruppo di lavoro ASSET | TALAB:
Ing. Maria Giovanna ALTIERI
Arch. Davide BERTUGNO
Ing. Carmine ELEFANTE
Dott.ssa Olga GUARNIERI
Ing. Anna Cristina BANIERI
Dott.ssa Francesca Paola RAZZATO
Ing. Giuliana SCORZA
Arch. Renata SOLETTI
Arch. Valentina SPATARO
Arch. Roberto STORELLI

Collaboratori ASSET:
Dott. Geol. Mario ALFINO
Dott. Antonio D'ANDRIA

TITOLO ELABORATO
MITIGAZIONE PERICOLOSITA' IDRAULICA INQUADRAMENTO TERRITORIALE

DATA ELABORATO: Giugno 2022

REVISIONI

1	
2	
3	
4	

FASE DI PROGETTAZIONE

<input type="checkbox"/>	Fattibilità
<input type="checkbox"/>	Definitiva
<input type="checkbox"/>	Esecutiva
<input type="checkbox"/>	Costitutiva

SCALA

<input checked="" type="checkbox"/>	1 : 25.000
<input type="checkbox"/>	1 : 10.000
<input type="checkbox"/>	1 : 5.000

CODICE ELABORATO

1LEIP.IDR.PR02