


| | | | |
|--|--------------------------------------|--|------------------------------------|
| | Interventi di progetto complessivi | | SIN Aree a Terra |
| | Tratto oggetto del presente stralcio | | SIN Aree a Mare |
| | Eco Park | | |
| PPTR | | PAI - Pericolosità Idraulica | |
| Componenti Geomorfologiche | | bassa (BP) | |
| | Lame e gravine | media (MP) | |
| | Cordoni Dunari | alta (AP) | |
| | Grotte (100m) | | |
| | Versanti | | |
| Componenti Idrologiche | | Componenti delle Aree Protette e dei Siti Naturalistici | |
| | Territori Costieri (300mt) | | Aree di risp. boschi (100mt) |
| | Fiumi Torrenti e corsi d'acq. | | Parchi e riserve |
| | Sorgenti (25m) | | Siti di rilevanza naturalistica |
| | Vincolo idrogeologico | | Aree risp. par.-riser. reg.(100mt) |
| Componenti Botanico - Vegetazionali | | Componenti Culturali e Insediative | |
| | Boschi | | Immobili e aree di not. int. pub. |
| | Aree umide | | Siti storico culturali |
| | Prati e pascoli naturali | | Rete tratturi |
| | Formaz. arb. in evoluz. nat. | | Aree risp. Rete tratturi |
| | | | Aree risp. Siti storico culturali |
| | | Componenti dei Valori Percettivi | |
| | | | |
| | | Strade a valenza paesaggistica | |

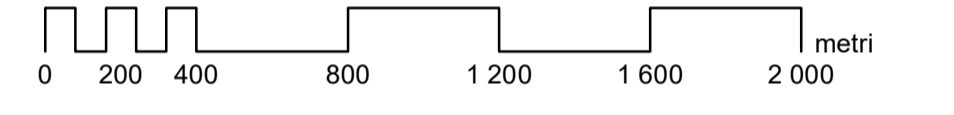

INTERCONNESSIONI AL PORTO DI TARANTO
 Infrastrutturazione primaria e accessibilità stradale e ferroviaria area "Eco Industrial Park"

CUP: D51B21003550001

Soggetto Proponente | ADSPM
 Autorità del Sistema Portuale del Mar Ionio
 Presidente: Avv. Sergio PRETE
 Porto mercantile Molo S. Cataldo - 74123 Taranto
Responsabile Interno del Procedimento:
 Ing. Gaetano INTERNO
 Porto mercantile Molo S. Cataldo - 74123 Taranto

Progettista | ASSET
 Agenzia regionale Strategica per lo Sviluppo Ecocompatibile del Territorio
 Direttore Generale: Ing. Raffaele SANNICANDRO
 Talab | Laboratorio Urbano di Taranto
 Via Dante Alighieri n. 63 - 74123 Taranto

Progettista Responsabile della integrazione delle prestazioni specialistiche:
 Ing. Michele LUSI

Coordinatori TALAB:
 Arch. Lorenzo PIETROPAOLO
 Ing. Antonio GALATI

Gruppo di lavoro ASSET | TALAB:
 Ing. Maria Giovanna ALTIERI
 Arch. Davide BERTUGNO
 Ing. Carmine ELEFANTE
 Dott.ssa Olga GUARNIERI
 Ing. Anna Cristina BANIERI
 Dott.ssa Francesca Paola RAZZATO
 Ing. Giuliana SCORZA
 Arch. Renata SOLETTI
 Arch. Valentina SPATARO
 Arch. Roberto STORELLI

Collaboratori ASSET:
 Dott. Geol. Mario ALFINO
 Dott. Antonio D'ANDRIA

TITOLO ELABORATO
MITIGAZIONE PERICOLOSITA' IDRAULICA PREFATTIBILITA' AMBIENTALE

DATA ELABORATO: Giugno 2022

REVISIONI

| | | |
|---|-------------|-------------------------------------|
| 1 | Fattibilità | <input checked="" type="checkbox"/> |
| 2 | Definitiva | <input type="checkbox"/> |
| 3 | Esecutiva | <input type="checkbox"/> |
| 4 | Costruttiva | <input type="checkbox"/> |

FASE DI PROGETTAZIONE

SCALA
1 : 20.000

CODICE ELABORATO
1LEIP.IDR.PR03