SEZIONE B-B' | 1:500

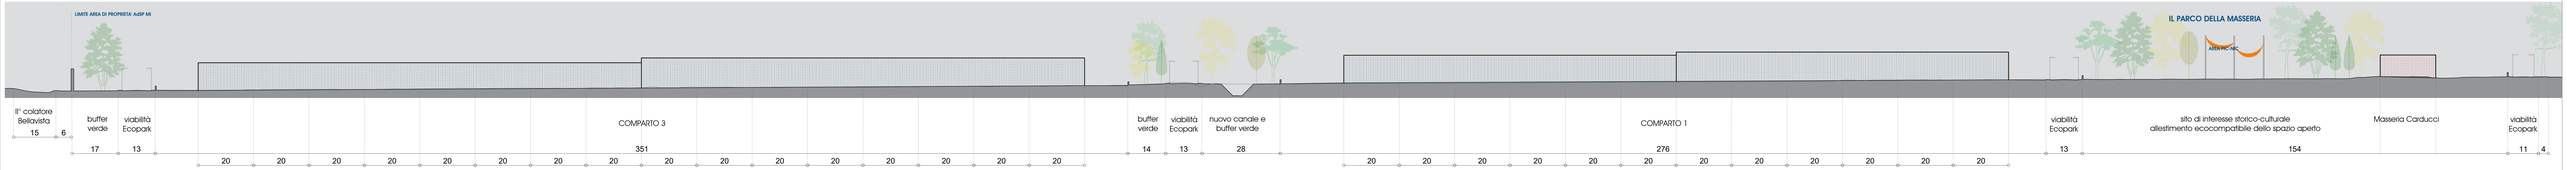

SEZIONE A-A' | 1:500

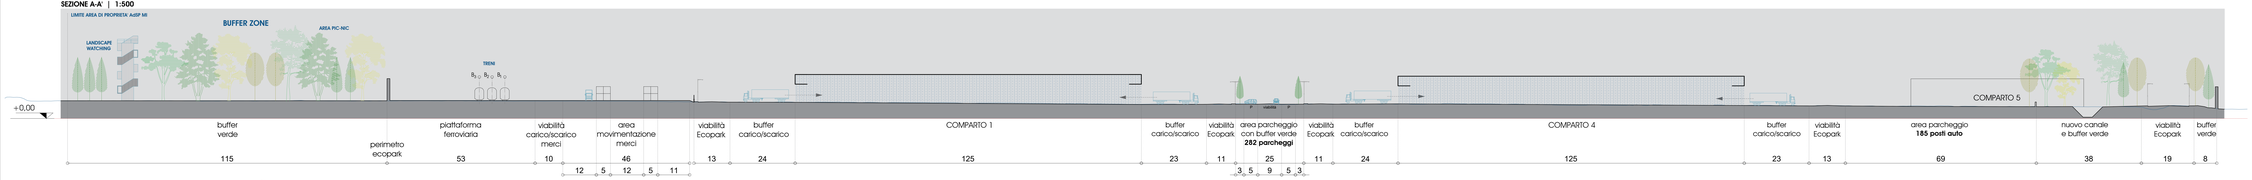

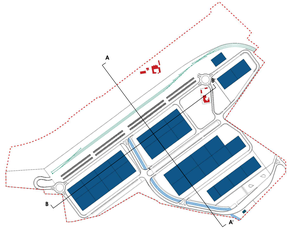

STRALCIO PROSPETTO CAPANNONI | 1:200

ecopark

INTERCONNESSIONI AL PORTO DI TARANTO

Infrastrutturazione primaria e accessibilità stradale e ferroviaria area "Eco Industrial Park"

CUP: D51B21003550001

Soggetto Proponente : AdSPMI
Autorità del Sistema Portuale del Mar Ionio
Molo Sant'Eligio - Porto Mercantile
Palazzo Pantaleo Corso V. Emanuele I 94 (3) Taranto
Responsabile Unico del Procedimento:
Dott. Francesco Benzi
Palazzo Pantaleo Corso V. Emanuele I 94 (3) Taranto

Progettista : ASSET
Agenzia regionale Strategica per lo Sviluppo Ecosostenibile del Territorio
Direttore Generale: Ing. Raffaele **SAMMCANDRO**
Sede | Laboratorio Urbano di Taranto
Via Cesare Battisti, 168 - 74123 Taranto

Progettista Responsabile della integrazione delle prestazioni specialistiche:
Ing. Michele **LORE**

Coordinatori TALAS
Arch. Lorenzo **PERCIPIACOLO**
Ing. Antonio **SALATI**

Gruppo di lavoro ASSET | TALAS
Ing. Giovanni **CARAMIA DORIA**
Arch. Daniela **BOTTICCHIO**
Ing. Carmine **CLERIADES**
Ingegnere Ambientale **ANONIMO**
Ing. Aldo Cosimo **SANESE**
Dottore Forestale **ANONIMO**
Dott. Carlo **MAZZATO**
Arch. Nicola **BOSELLI**
Dott. Geol. Vincenzo **MARTELLOTTA**
Arch. Roberto **DI BELLO**

Collaboratori ASSET:
Dott. Geol. Vincenzo **ALFANO**
Dott. Antonio **D'ANDRIA**

ultimo lucidi
01.02.2023
22:19:58
GMT+01:00

SERGIO PRETE
06.02.2023
14:57:00
GMT+00:00

TITOLO ELABORATO:

Sezioni di progetto

DATA ELABORATO: Marzo 2022

REVISIONI	FASE DI PROGETTAZIONE	SCALA	CODICE ELABORATO
1 Giugno 2022	Fattibilità ■	1 : 500	EIP.PR.SEZ06
2	Definitivo □		
3	Esecutivo □		
4	Costruttivo □		