


**LEGENDA**

- CAVIDOTTO SUBACQUEO HVAC 380 kV (L=54km)
- CAVIDOTTO TERRESTRE HVAC 380 kV (L=17km)

Cartografia di base: Servizio WMS Geoportale Nazionale (MITE) - IGM 1:25 000

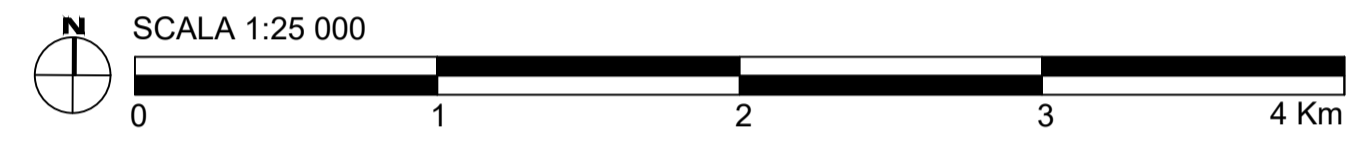

UNIONE EUROPEA    REPUBBLICA ITALIANA    REGIONE CALABRIA

**PROGETTO DI UNA CENTRALE EOLICA OFFSHORE GALLEGGIANTE NEL MAR IONIO AD EST DELLA CALABRIA E DELLE RELATIVE OPERE DI CONNESSIONE ALLA RETE ELETTRICA NAZIONALE**

**STUDIO PRELIMINARE AMBIENTALE**  
Art. 21, D.Lgs. n. 152/2006 - DEFINIZIONE DEI CONTENUTI SIA (SCOPING)

**COMITENTE**  
acciona energia ACCIONA ENERGIA GLOBAL ITALIA S.r.l.  
Via Achille Campanile, 73  
00144 - Roma

**PROGETTISTA**  
MPOWER S.r.l.  
Dott. Ing. Edoardo Boscarino  
(Coordinatore Project Team)  
Via Achille Campanile, 73 - 00144 Roma (RM)  
C.F. #12400840967

**PROGETTO TEAM**

Dott. Arch. Attilio Messarelli (Staff di Coordinamento e Rendering)	Dott. Ing. Elio Occhiro (Acustica Ambientale)
Dott. Ing. Giovanni Battaglia (Staff di Coordinamento)	Dott. Ing. Muhammad Saib (Aspetti strutturali e geotecnici)
Dott. Geol. Alessandro Treffietti (GIS)	Dott. Ing. Alessandro Calì (Aspetti aeronautici)
Dott. Geol. Damiano Gravina (GIS)	Geom. Antonio Fleri (Aspetti demaniali)
Dott. Geol. Marco Gagliano (GIS)	Dott. Rosario Pignatello - IBLARCHE s.r.l.s. (Aspetti Archeologici)
Dott. Geol. Salvatore Barro (Geologia)	Dott. Ing. Giancarlo Guerci - ENERGOCONSULT s.r.l. (Impianti elettrici)
Dott. Geol. Stefania Serra (Aspetti Naturalistici ed Ambientali)	Dott. Ing. Gianni Barletta (Impianti elettrici)

**OGGETTO**  
SCOPING PRELIMINARE AMBIENTALE  
INQUADRAMENTO DELLE OPERE A TERRA (CAVIDOTTO, AREE LOGISTICHE E DI CANTIERE) SU I.G.M.

REV.	DATA	OGGETTO DELLA REVISIONE	ELABORAZIONE	VERIFICA	APPROVAZIONE
00	20-11-2022	EMISSIONE PER SCOPING PRELIMINARE	AT	AM	EB

SCALA: 1 : 25 000    CODICE DOCUMENTO:    CODICE ELABORATO: **D.016.00**

FORMATO: A0

C	SCOP	D.016	00
COMMESSA	FASE	TAVOLA	REV.

E' vietata la riproduzione del presente documento, anche parziale, con qualsiasi mezzo, senza autorizzazione di MPOWER S.r.l.