



Scala 1:10.000

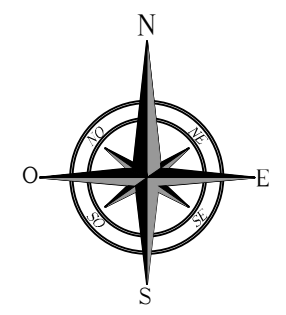

| LEGENDA | | | |
|---------|----------------------------------|--|--|
| | Area impianto | | IUC - Stazione Elettrica di Trasformazione 30/220 kV "Falck Renewables Sicilia s.r.l." |
| | Recinzione impianto fotovoltaico | | Area disponibile per altri produttori |
| | Fascia arborea larg. min. 10 m | | IUC Sistema di sbarre AAT 220 KV condiviso con altri produttori |
| | Fascia tagliafuoco | | Sistema di accumulo elettrochimico |
| | Viabilità interna di progetto | | IRC - Nuova stazione elettrica di smistamento 220kV della RTN |
| | PS_00 Power station SMA MV 3.000 | | Cavidotto MT a 30kV interrato |
| | PS_00 Power station SMA MV 5.000 | | Linea MT esistente |
| | PS_00 Power station SMA MV 6.000 | | IUC - Cavidotto AAT a 220 kV interrato in progetto |
| | | | Linea esistente RTN DT AAT a 220 kV |
| | | | Linea esistente RTN DT AAT a 220 kV - campata da demolire |

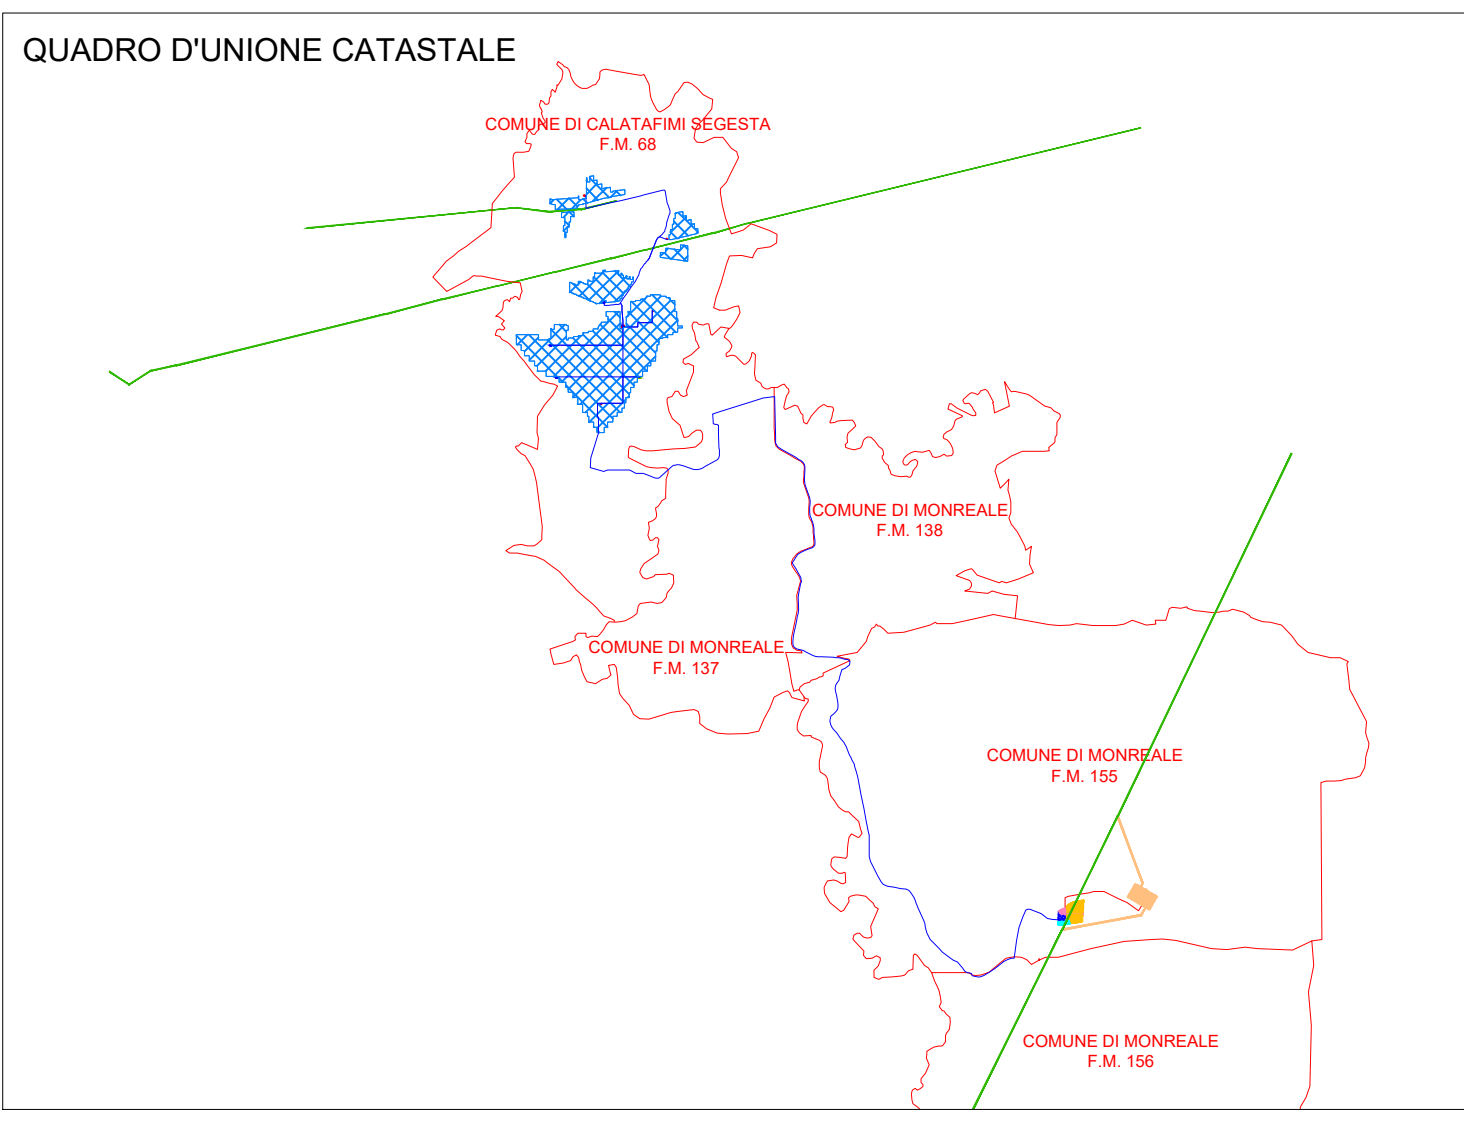

REGIONE SICILIA
 PROVINCE DI PALERMO E TRAPANI
 COMUNI DI CALATAFIMI E MONREALE

PROGETTO:
Progetto per la realizzazione di un impianto fotovoltaico per la produzione di energia elettrica, delle opere connesse e delle infrastrutture indispensabili denominato "Pergole"

Progetto Definitivo

| PROPONENTE: FALCK RENEWABLES SICILIA S.R.L. Sede Legale in C.so Venezia, 16 20121 Milano (MI) P.IVA 10531600962 | ASSET DEVELOPMENT | | | | | | |
|--|---|-----------------|----------------|-------------|----|----------------|-----------------|
| ELABORATO: Quadro d'unione catastale | | | | | | | |
| PROGETTISTA COORDINATORE: Dott. Ing. Eugenio B... | Scala: 1:10.000 | | | | | | |
| PROGETTISTI: | Tavola: 02.A | | | | | | |
| Data: 01-02-2022 | <table border="1" style="width: 100%; border-collapse: collapse;"> <thead> <tr> <th style="width: 10%;">Rev.</th> <th style="width: 40%;">Data revisione</th> <th style="width: 50%;">Descrizione</th> </tr> </thead> <tbody> <tr> <td style="text-align: center;">00</td> <td style="text-align: center;">01 / 02 / 2022</td> <td style="text-align: center;">Prima emissione</td> </tr> </tbody> </table> | Rev. | Data revisione | Descrizione | 00 | 01 / 02 / 2022 | Prima emissione |
| Rev. | Data revisione | Descrizione | | | | | |
| 00 | 01 / 02 / 2022 | Prima emissione | | | | | |