RACCORDI LINEA 220 kV DT SE PARTINICO - SE MONREALE

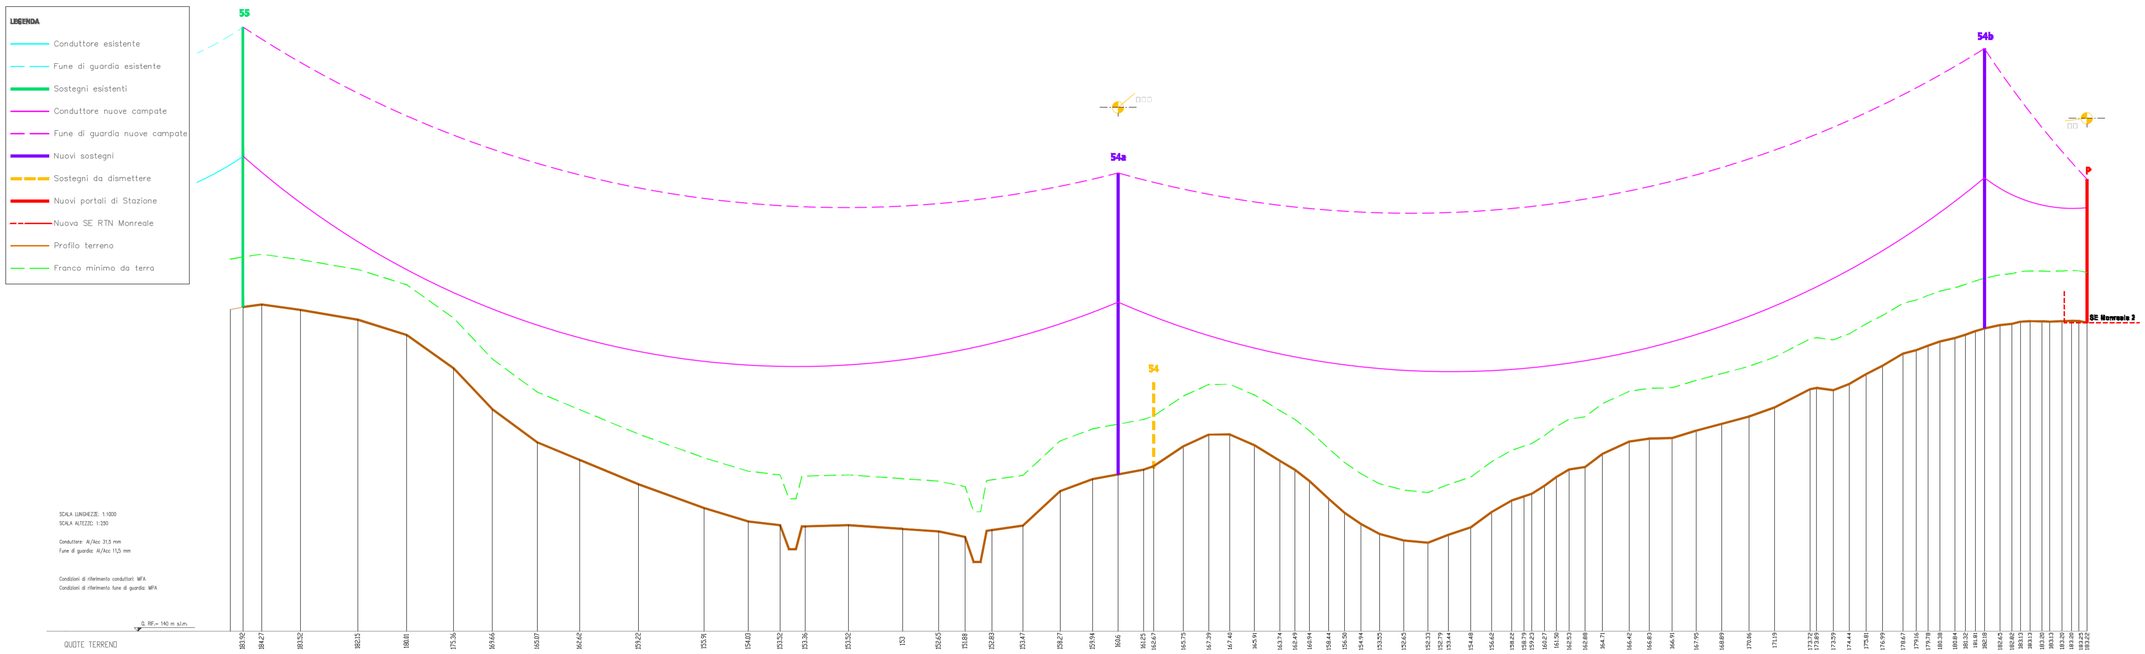

RACCORDI LINEA 220 kV DT SE PARTANNA - SE MONREALE

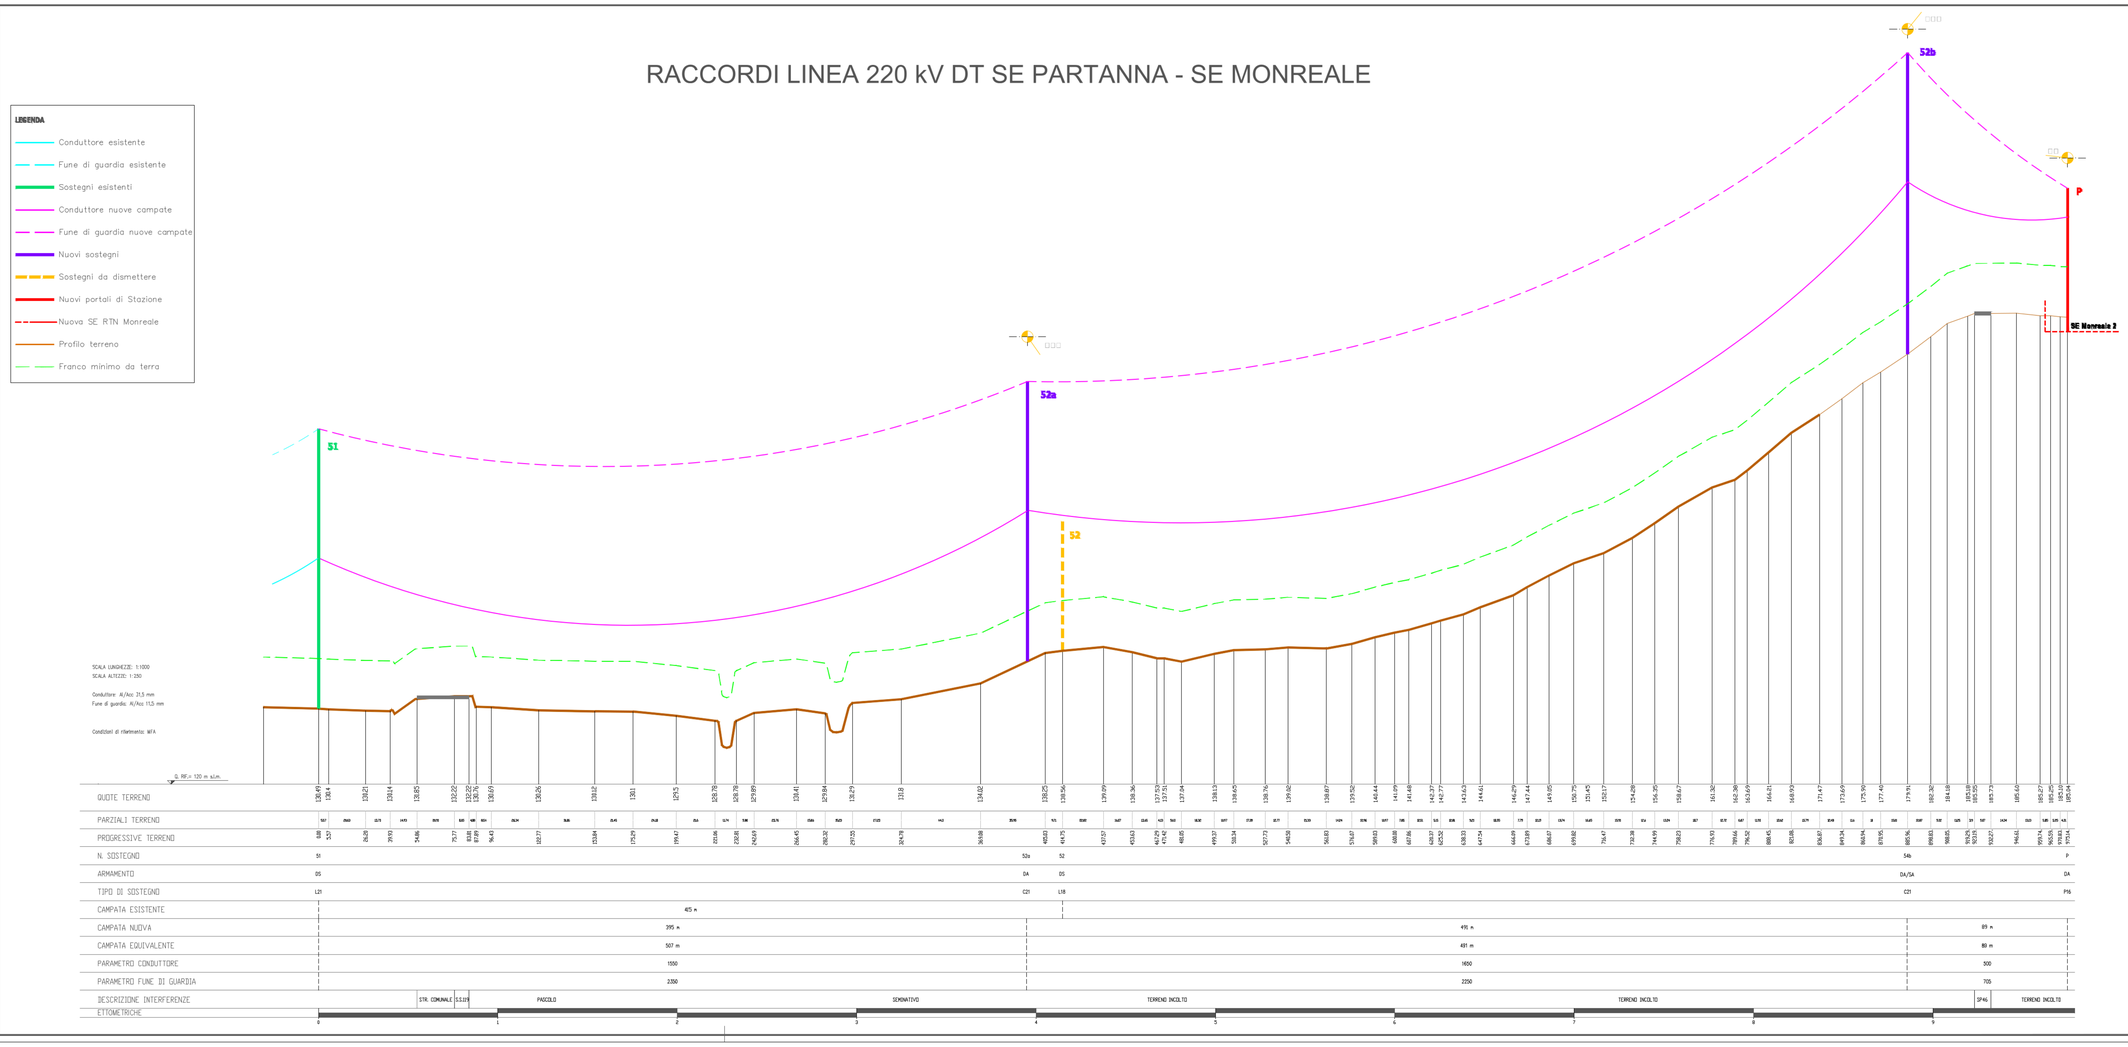

REGIONE SICILIA
PROVINCE DI PALERMO E TRAPANI
COMUNI DI CALATAFIMI E MONREALE

PROGETTO:
Progetto per la realizzazione di un impianto fotovoltaico per la produzione di energia elettrica, delle opere connesse e delle infrastrutture indispensabili denominato "Pergole"

Progetto Definitivo

PROPONENTE:
FALCK RENEWABLES SICILIA S.R.L.
Sede Legale in C.so Venezia, 16
20121 Milano (MI)
P.IVA 10537600962

ELABORATO:
Profili raccordi linee IRC

PROGETTISTA: Dott. Ing. Eugenio Bongiovanni

COLLABORATORI: Ing. Gabriella Lo Cascio

Scala: -

Tavola: 11.C

Data: 01-02-2022

Rev.	Data	Revisione	Descrizione
00	01-02-2022		emissione