




Tipici apparecchiature area accumulo

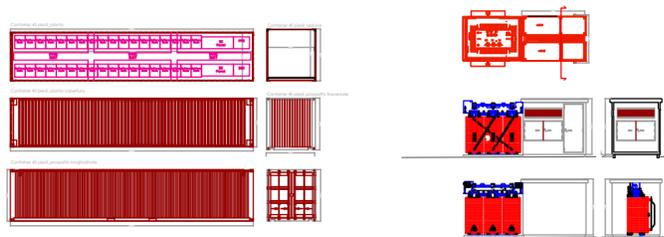

SEZIONE A-A' Area accumulo

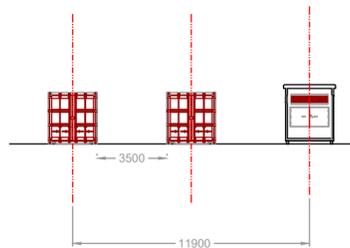

Common Container area accumulo

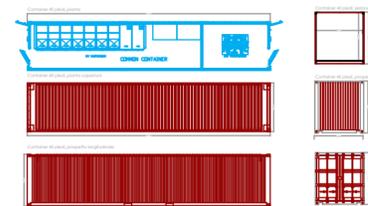

LEGENDA APPARECCHIATURE	
RIF.	DESCRIZIONE
①	Container alloggio batterie
②	Stazioni di potenza storage (inv./TR)

REGIONE SICILIA

PROVINCE DI PALERMO E TRAPANI
COMUNI DI CALATAFIMI E MONREALE

PROGETTO:
Progetto per la realizzazione di un impianto fotovoltaico per la produzione di energia elettrica, delle opere connesse e delle infrastrutture indispensabili denominato "Pergole"

Progetto Definitivo

PROPONENTE: FALCK RENEWABLES SICILIA S.R.L. Sede Legale in C.so Venezia, 16 20121 Milano (MI) P.IVA 10531600962	 ASSET DEVELOPMENT
--	-----------------------

ELABORATO: Accumulo elettrochimico
Planimetrie e sezioni elettromeccaniche

PROGETTISTA: Dott. Ing. Eugenio B...	Scala: 1:250
---	---------------------

collaboratore: Ing. Gabriella Lo Cascio	Tavola: 9.D
--	--------------------

Data: 10/02/2022	Rev. 00	Data 10/02/2022	Descrizione Prima emissione

