


PARTICELLE INTERESSATE DA USI CIVICI

- Usi civici di natura allodiale in quanto «antiche quote» del 1892
- Usi civici «arbitrari occupatori» del demanio civico comunale

REGIONE BASILICATA 	PROVINCIA DI POTENZA 	COMUNE DI PALAZZO SAN GERVASIO 												
CONTRADA LAGARELLI														
Denominazione impianto:	CONTRADA LAGARELLI													
Ubicazione:	Comune di Palazzo San Gervasio (PZ) Località "Contrada Lagarelli"	Foglio: 30 Particelle: varie												
PROGETTO DEFINITIVO per la realizzazione di un impianto agrovoltaico da ubicare nel comune di Palazzo San Gervasio (PZ) in località "Contrada Lagarelli", potenza nominale pari a 19,98405 MW in DC e potenza in immissione pari a 15,96 MW AC, e delle relative opere di connessione alla RTN ricadenti nei comuni di Palazzo San Gervasio (PZ), Banzi (PZ) e Genzano di Lucania (PZ).														
PROPONENTE  PALAZZO SAN GERVASIO 1 SPV S.R.L. Via Cino del Duca, 5 20122 - Milano (MI) P.IVA: 02083840765 PEC: palazzosangervasio1spv@legalmail.it														
ELABORATO Identificazione grafica p.lle gravate da usi civici		Tav. n° 1.GUC.c Scala 1:2.000												
<table border="1" style="width: 100%; border-collapse: collapse;"> <thead> <tr> <th>Numero</th> <th>Data</th> <th>Motivo</th> <th>Eseguito</th> <th>Verificato</th> <th>Approvato</th> </tr> </thead> <tbody> <tr> <td>Rev 0</td> <td>Febbraio 2023</td> <td>Richiesta Integrazioni note Regione Basilicata- Ufficio Pianificazione Territoriale e Paesaggio prot. 0039991 del 13/12/2022 (note presa in carico dal MASE prot. 0156339 del 13/12/2022)</td> <td></td> <td></td> <td></td> </tr> </tbody> </table>	Numero	Data	Motivo	Eseguito	Verificato	Approvato	Rev 0	Febbraio 2023	Richiesta Integrazioni note Regione Basilicata- Ufficio Pianificazione Territoriale e Paesaggio prot. 0039991 del 13/12/2022 (note presa in carico dal MASE prot. 0156339 del 13/12/2022)					
Numero	Data	Motivo	Eseguito	Verificato	Approvato									
Rev 0	Febbraio 2023	Richiesta Integrazioni note Regione Basilicata- Ufficio Pianificazione Territoriale e Paesaggio prot. 0039991 del 13/12/2022 (note presa in carico dal MASE prot. 0156339 del 13/12/2022)												
IL PROGETTISTA Dott. Ing. ANTONIO ALFREDO AVALLONE Via Lama n.18 - 75012 Bernalda (MT) Ordine degli Ingegneri di Matera n. 924 PEC: antonioavallone@pec.it Cell: 339 796 8183		 Spazio riservato agli Enti												
IL TECNICO Dott. Ing. ANTONIO ALFREDO AVALLONE Via Lama n.18 - 75012 Bernalda (MT) Ordine degli Ingegneri di Matera n. 924 PEC: antonioavallone@pec.it Cell: 339 796 8183														
Tutti i diritti sono riservati, la riproduzione anche parziale del disegno è vietata.														

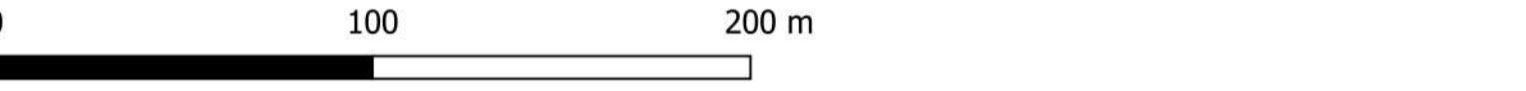

IMPIANTO AGROVOLTAICO PALAZZO SAN GERVASIO - "CONTRADA LAGARELLI"

- LEGENDA**
- Cavidotto
 - Confine fogli di mappa

